



skurður A-A

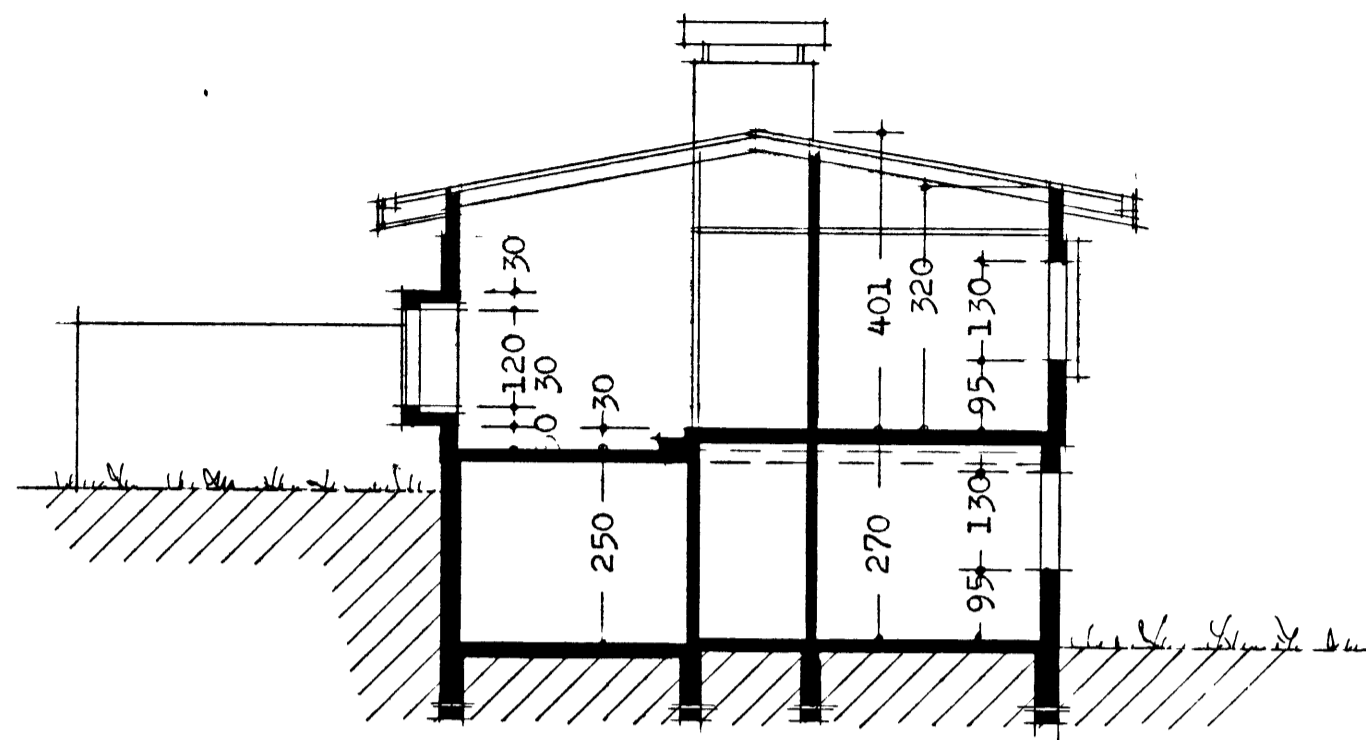




skurður B-B

Flatarmál húss 154,82 m².


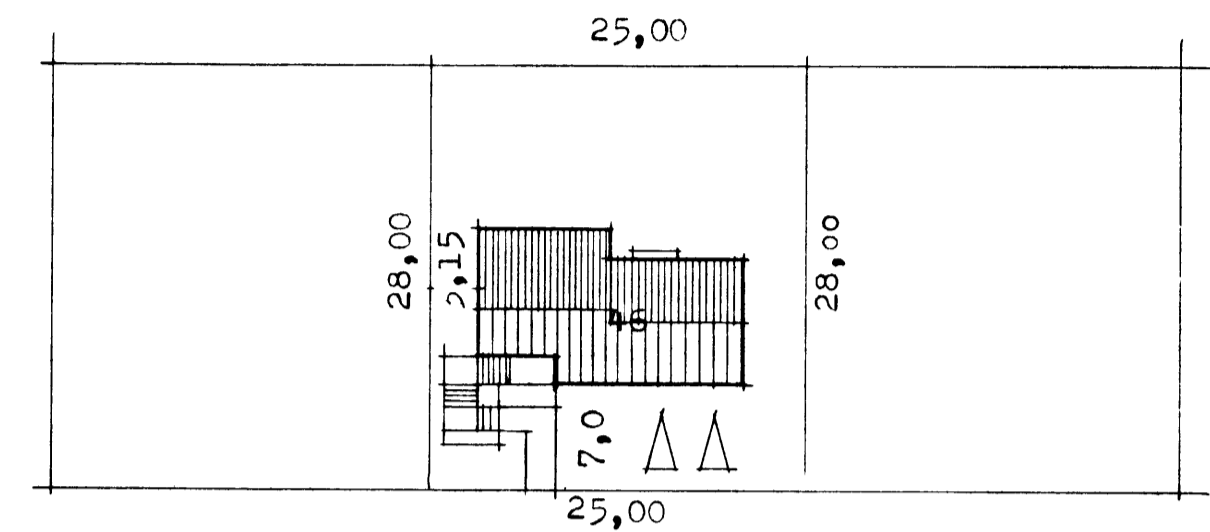


Hrauntún


Afstöðumynd m.1:500

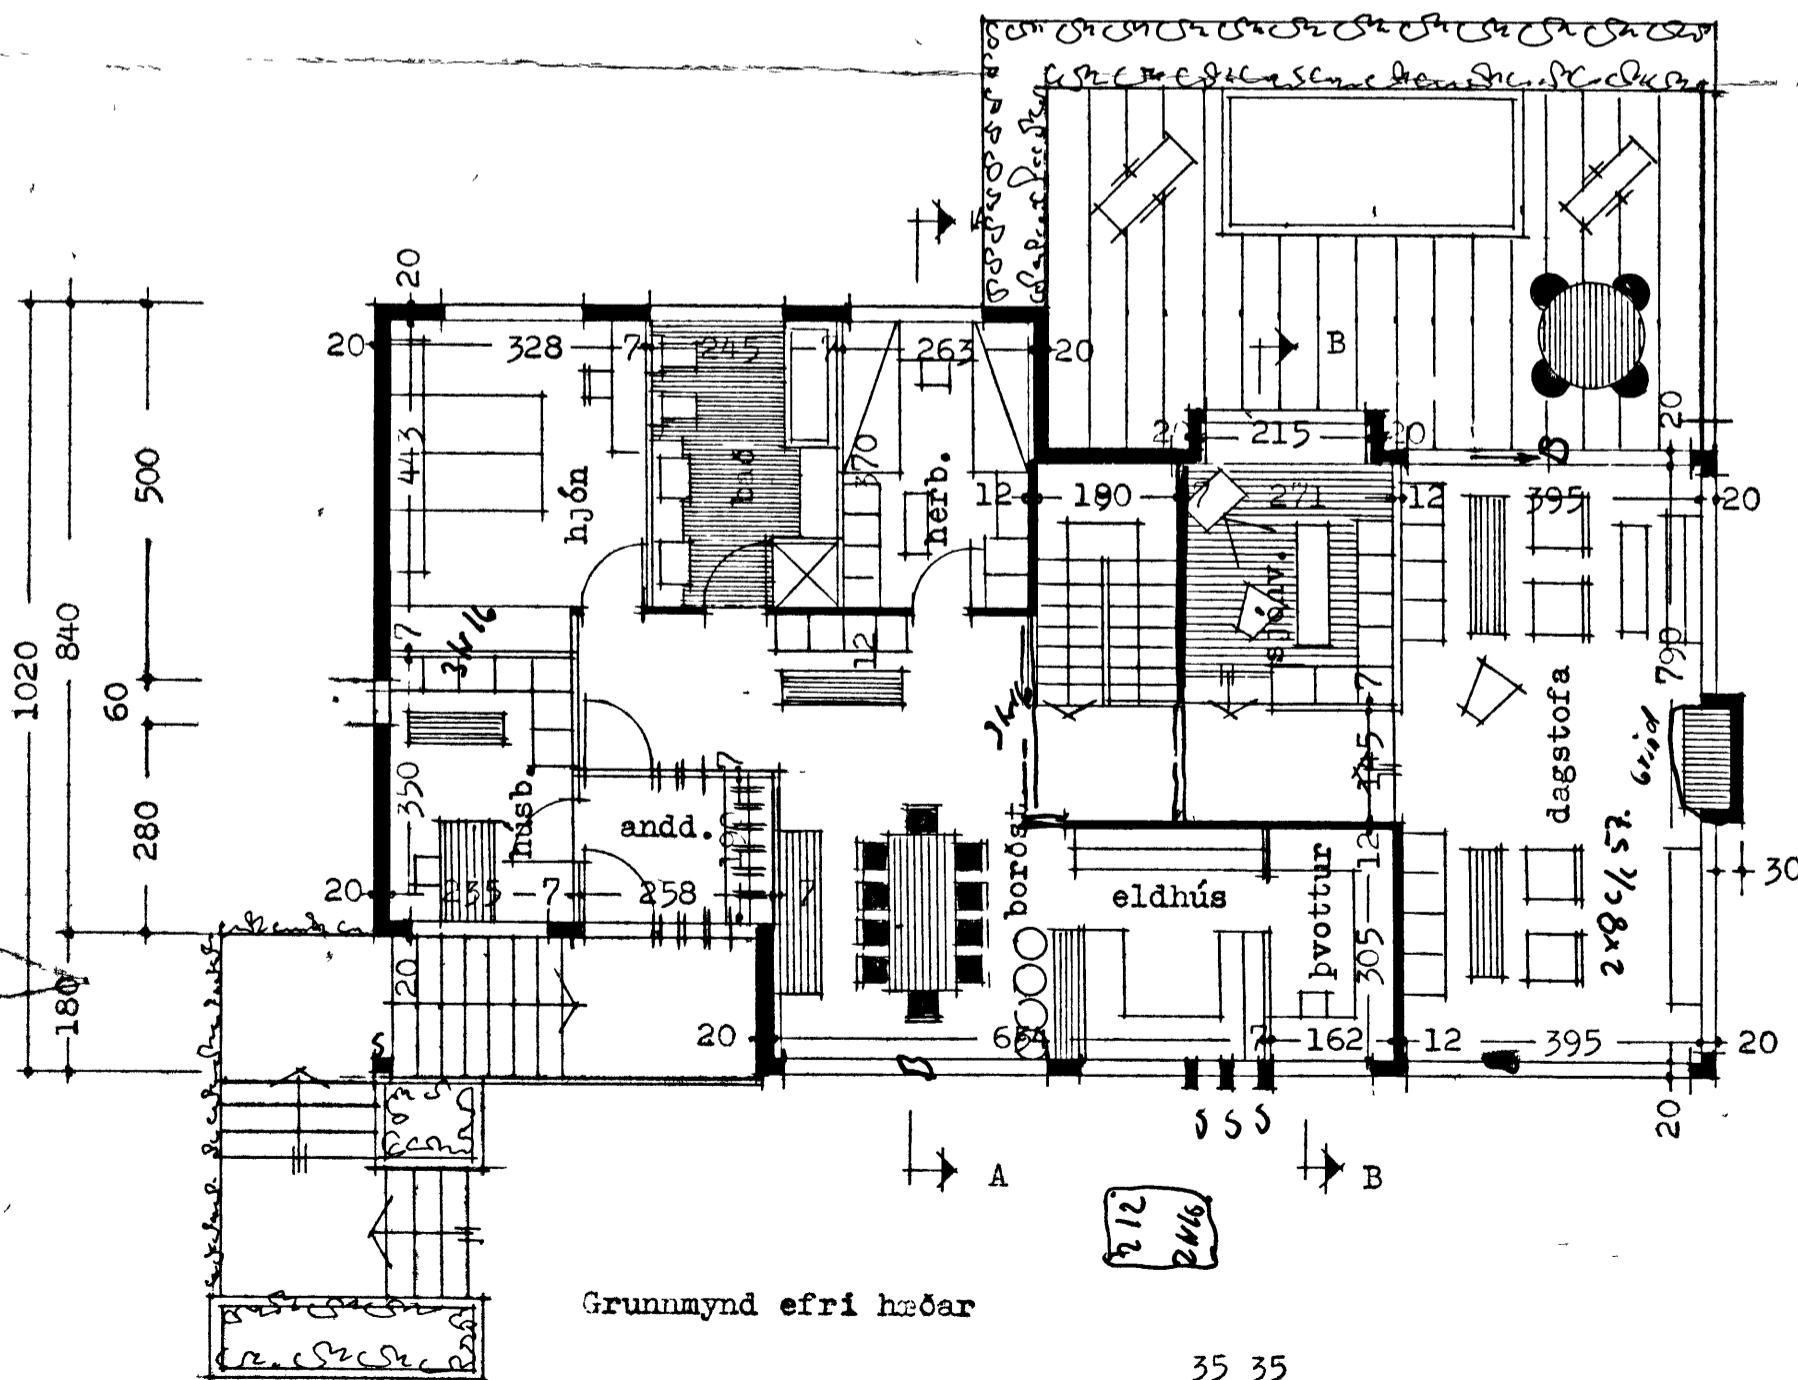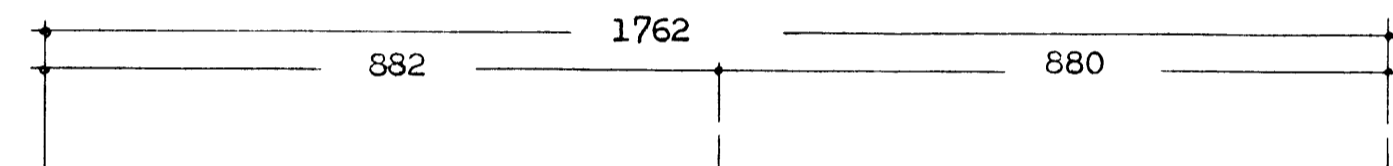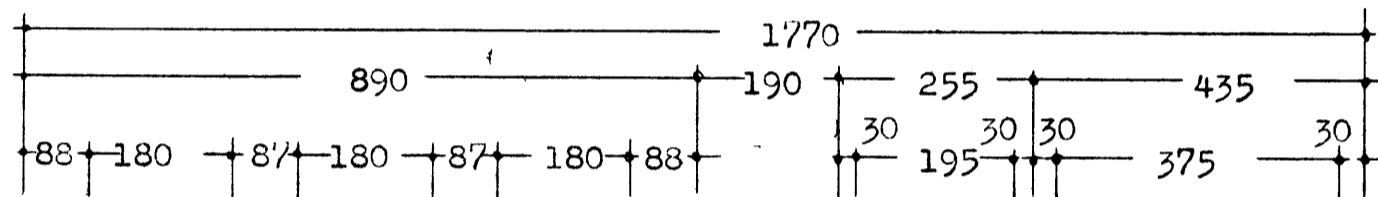

Grunnmynd efri hæðar

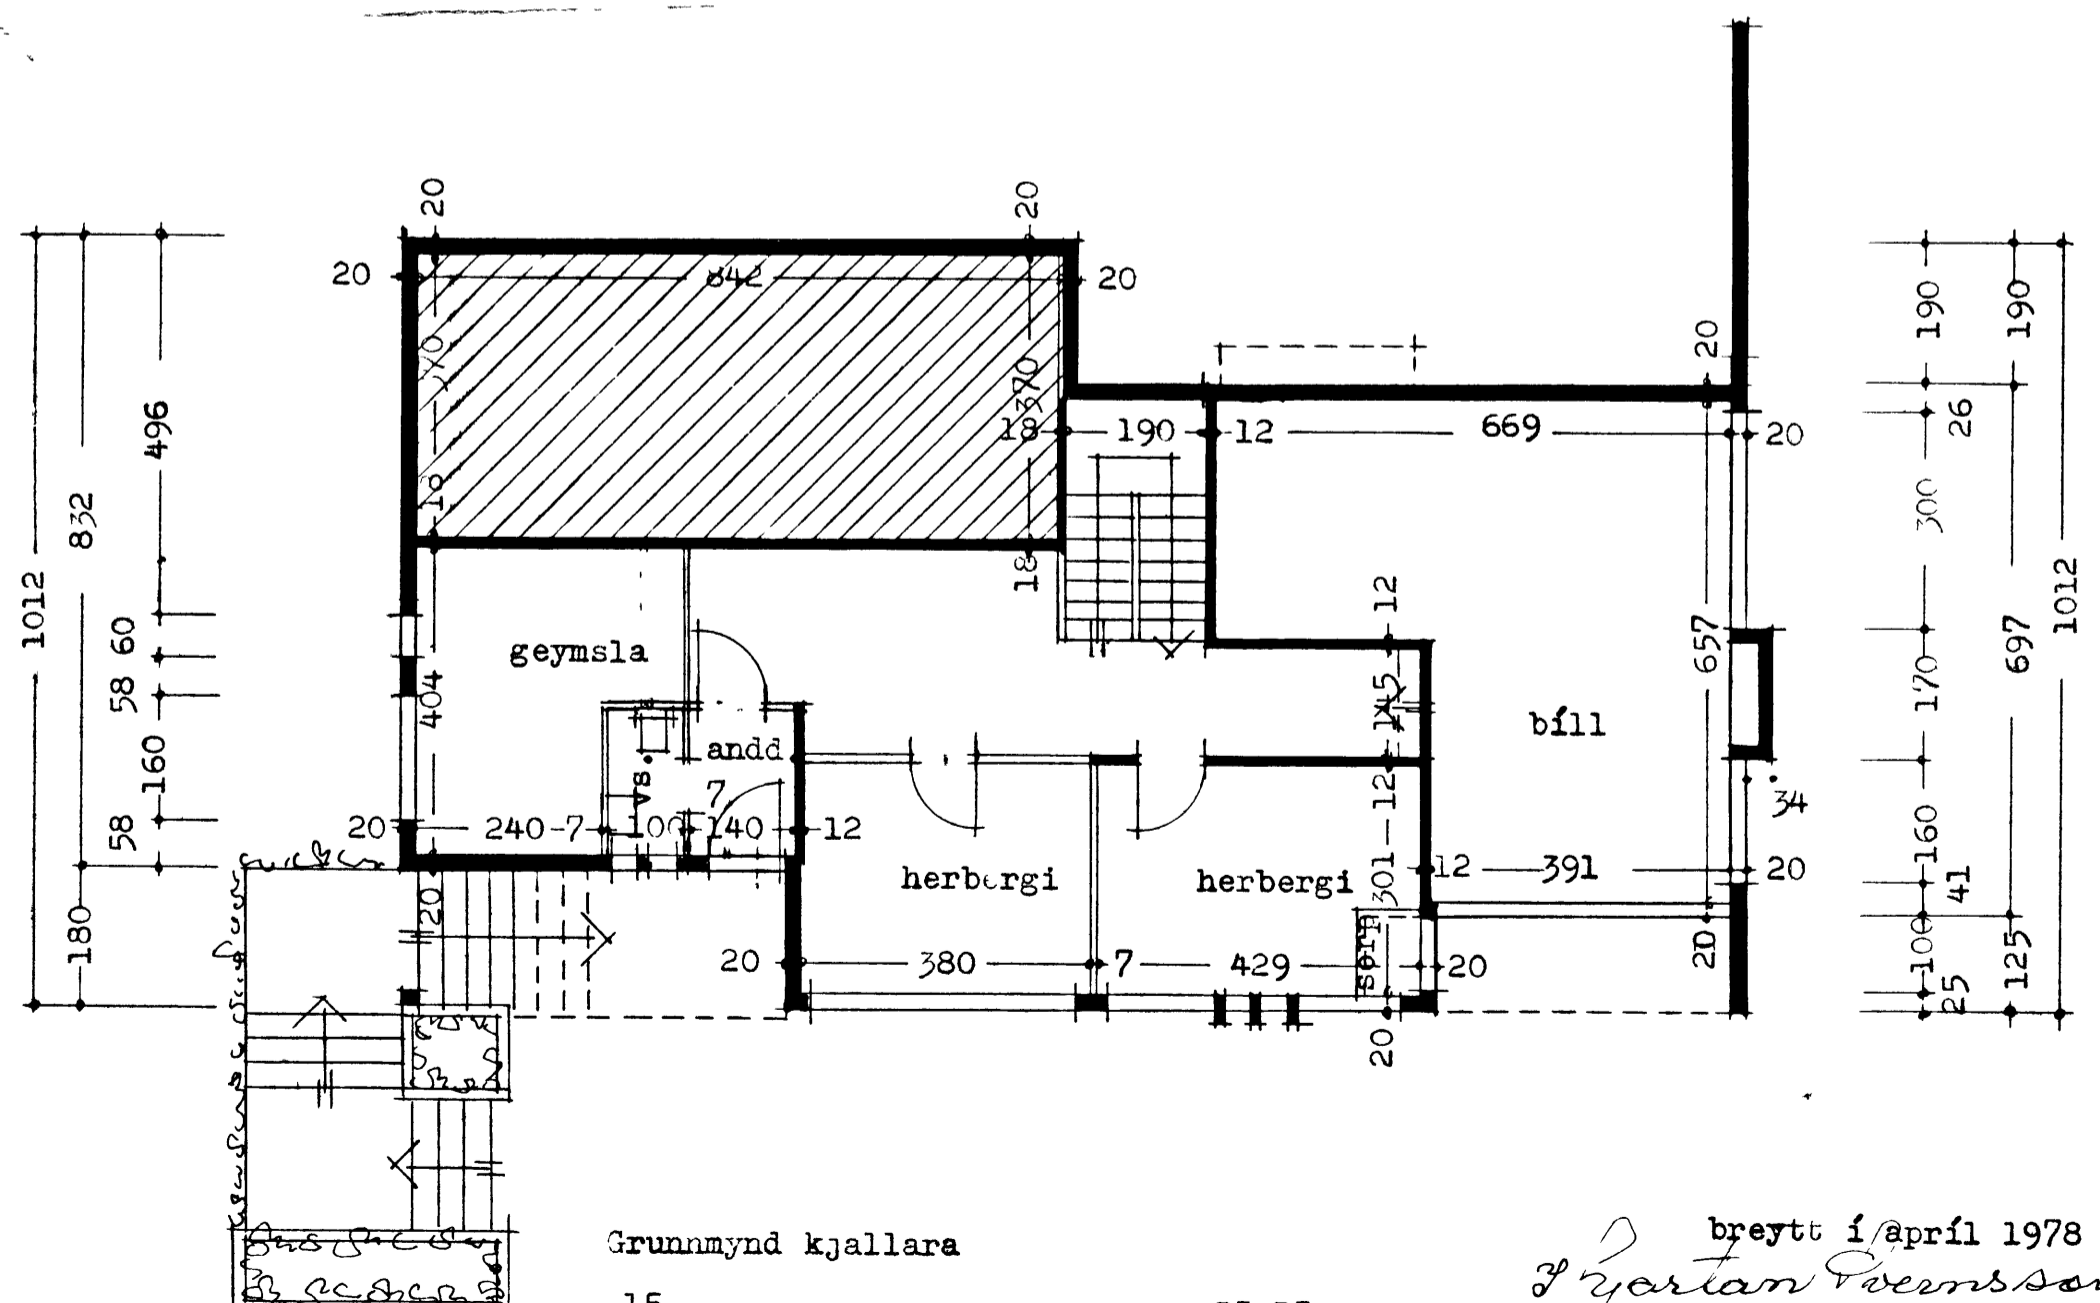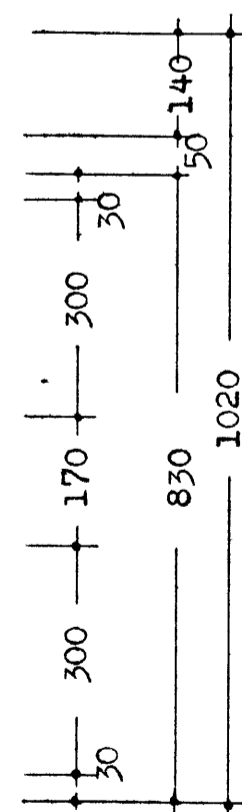

Grunnmynd kjallara

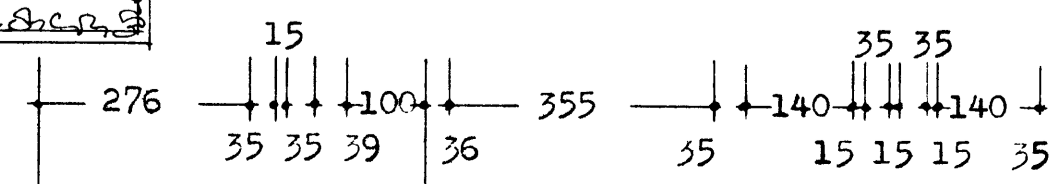

breytt í apríl 1978

J. Jartan Þormósson

Reykjavík í des. 1975

J. Jartan Þormósson