


HRAUNTUN 42. VESTMANNAEYJUM.

VEGGUR BENDIST \* MEÐ K10 % 25 NEMA ENDI MERKTUR MEÐ E SJA SÉRTEIKNINGU





MARKALINA FYRIR GRIND Í EFRA BORDI PLOTU  
SETJA SKAL STÖLA UNDIR GRINDUR Í E BR

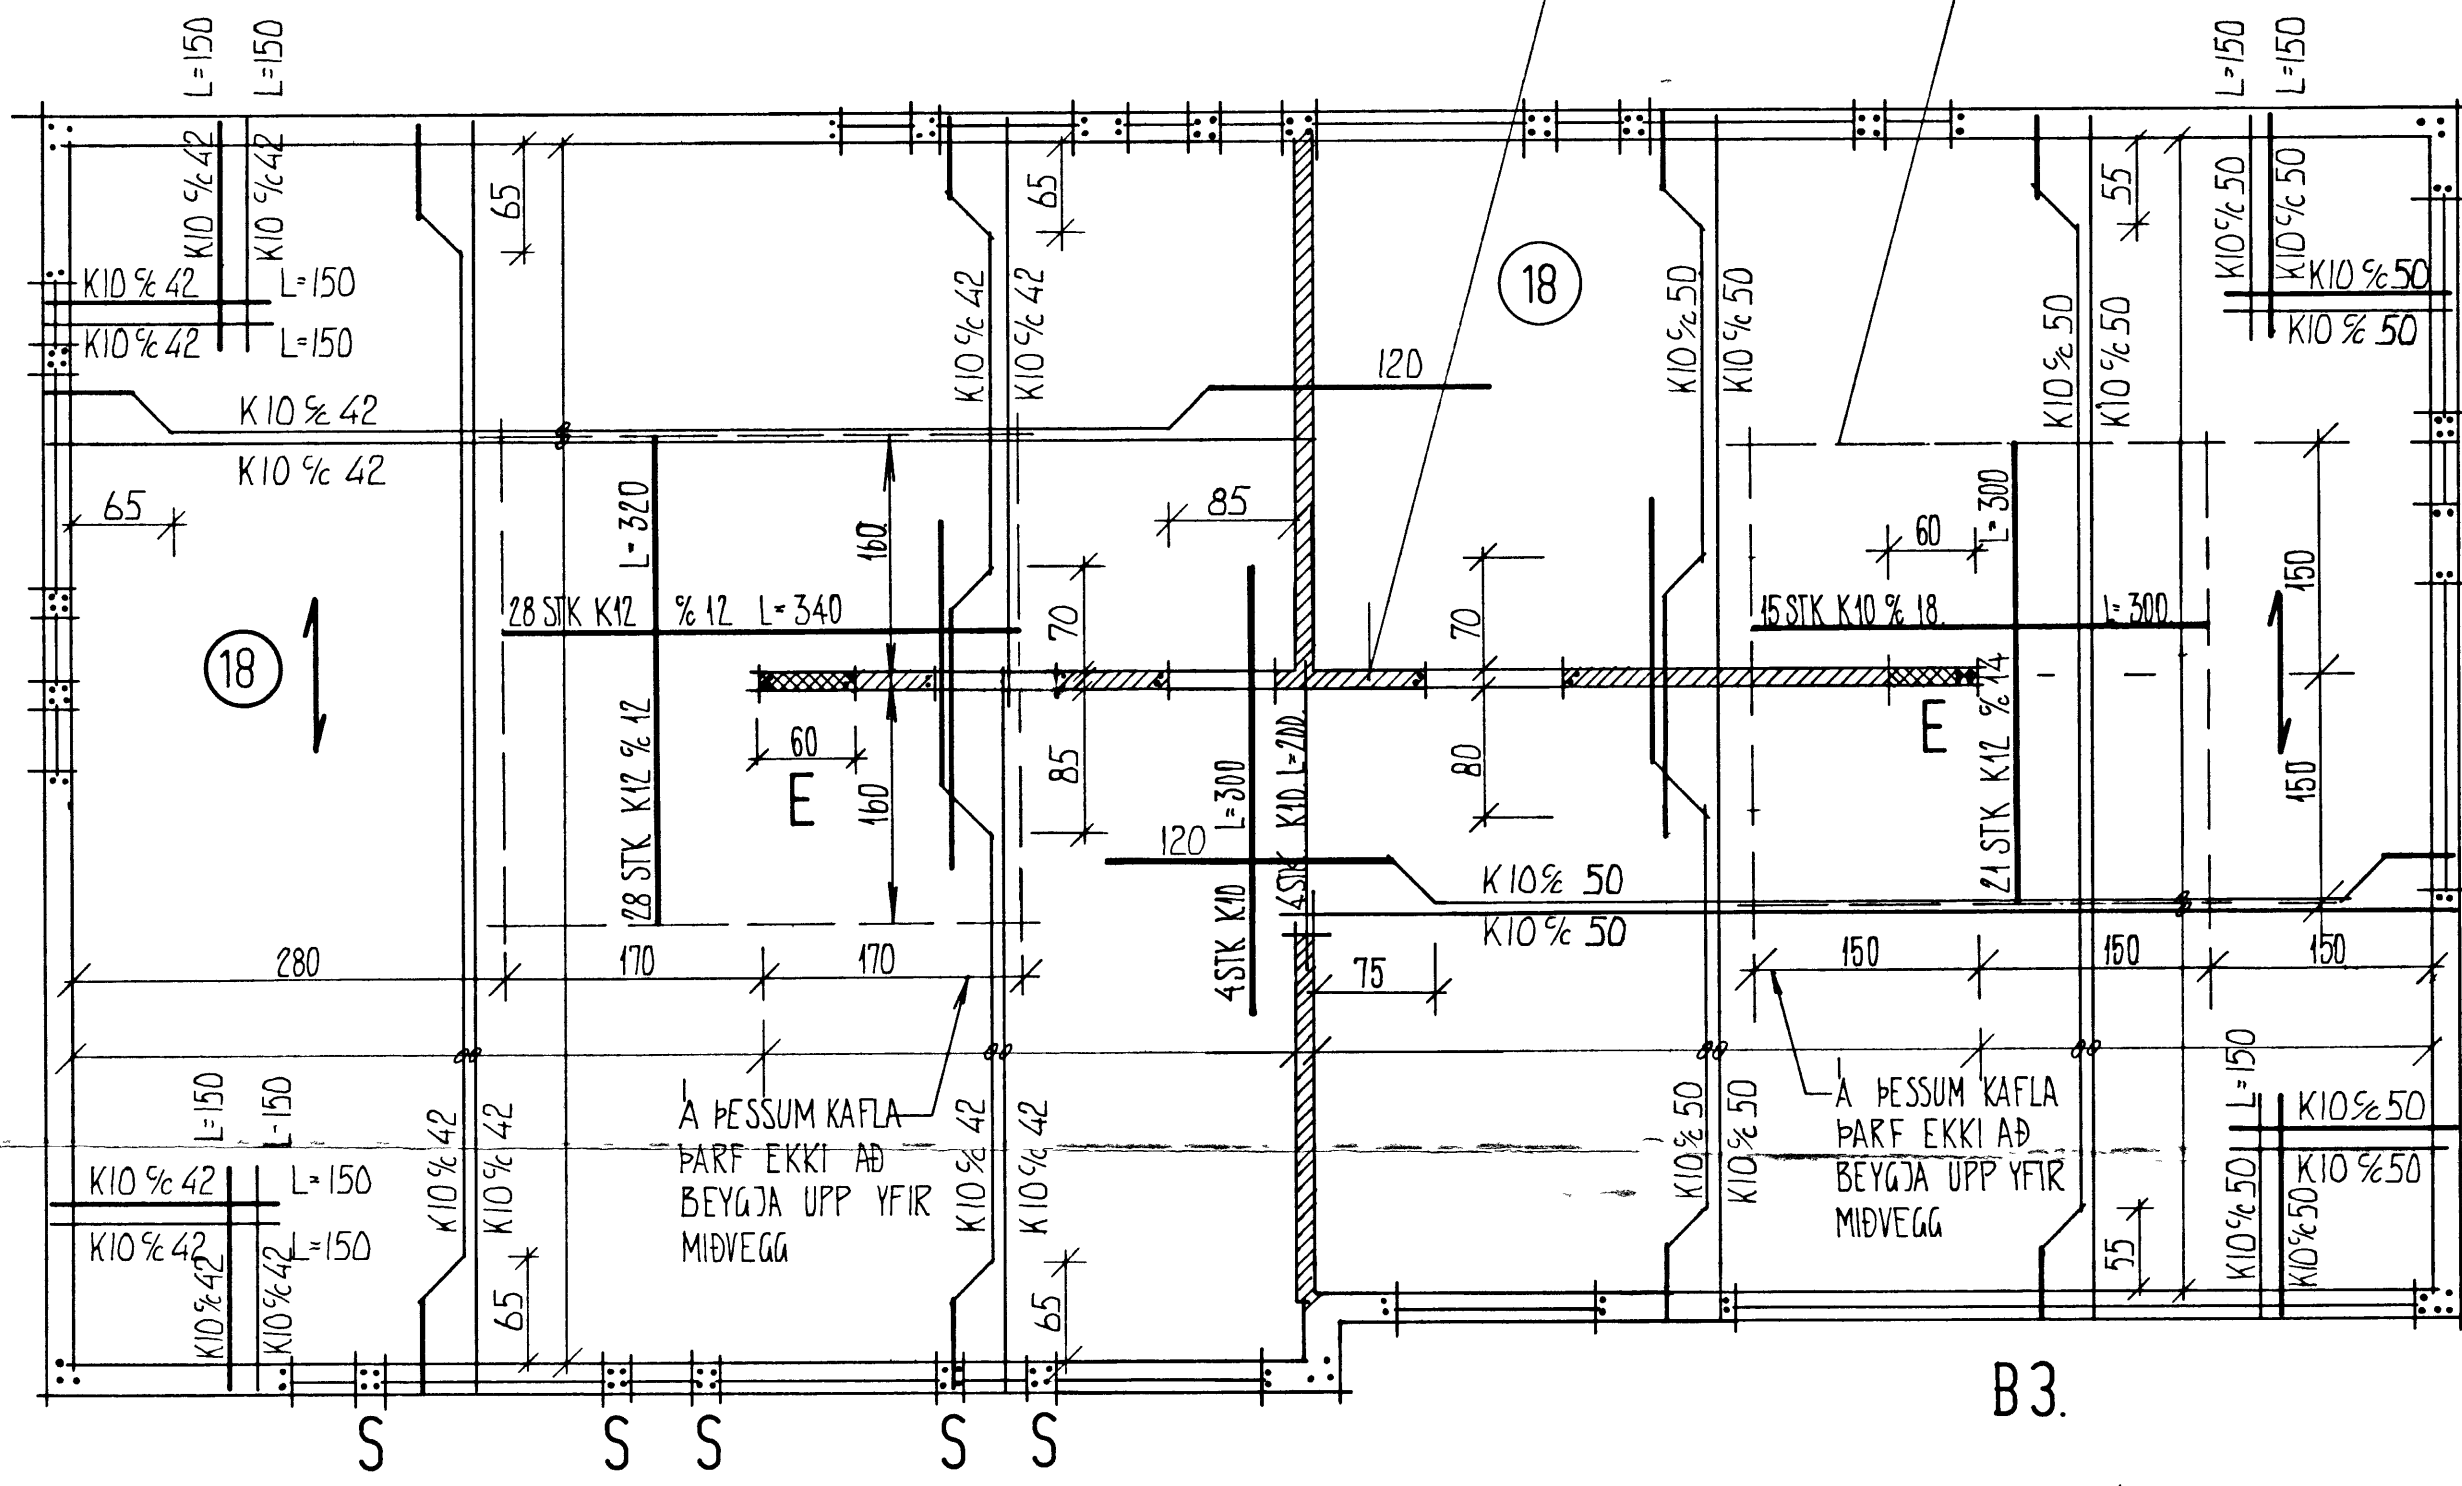

SKYRINGAR

BENDISTAL ER KAMBSTAL KS40  
STEYPA ER S160 SKV 1ST 10

ADRAR SKYRINGAR SJA BLAÐ NR 2 02

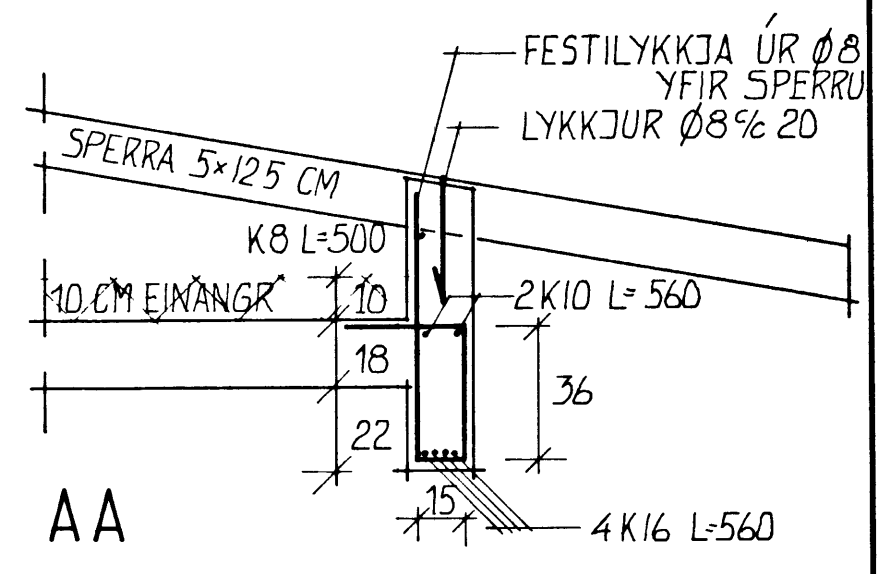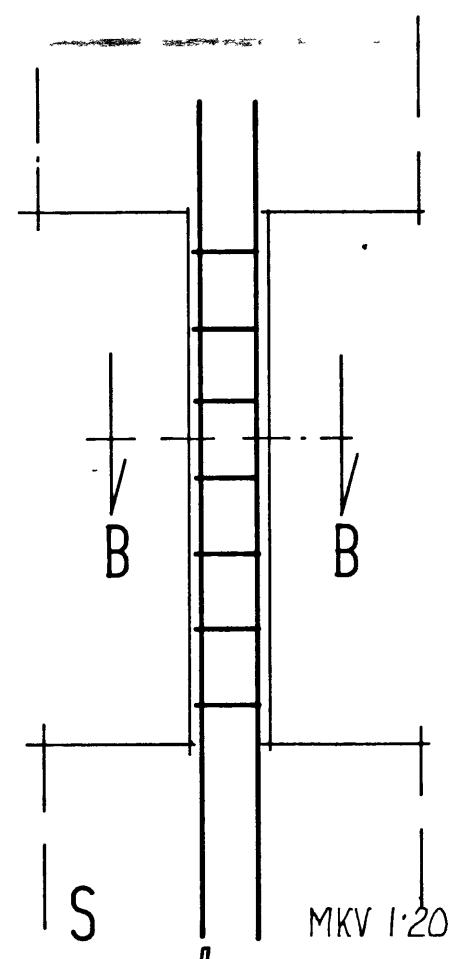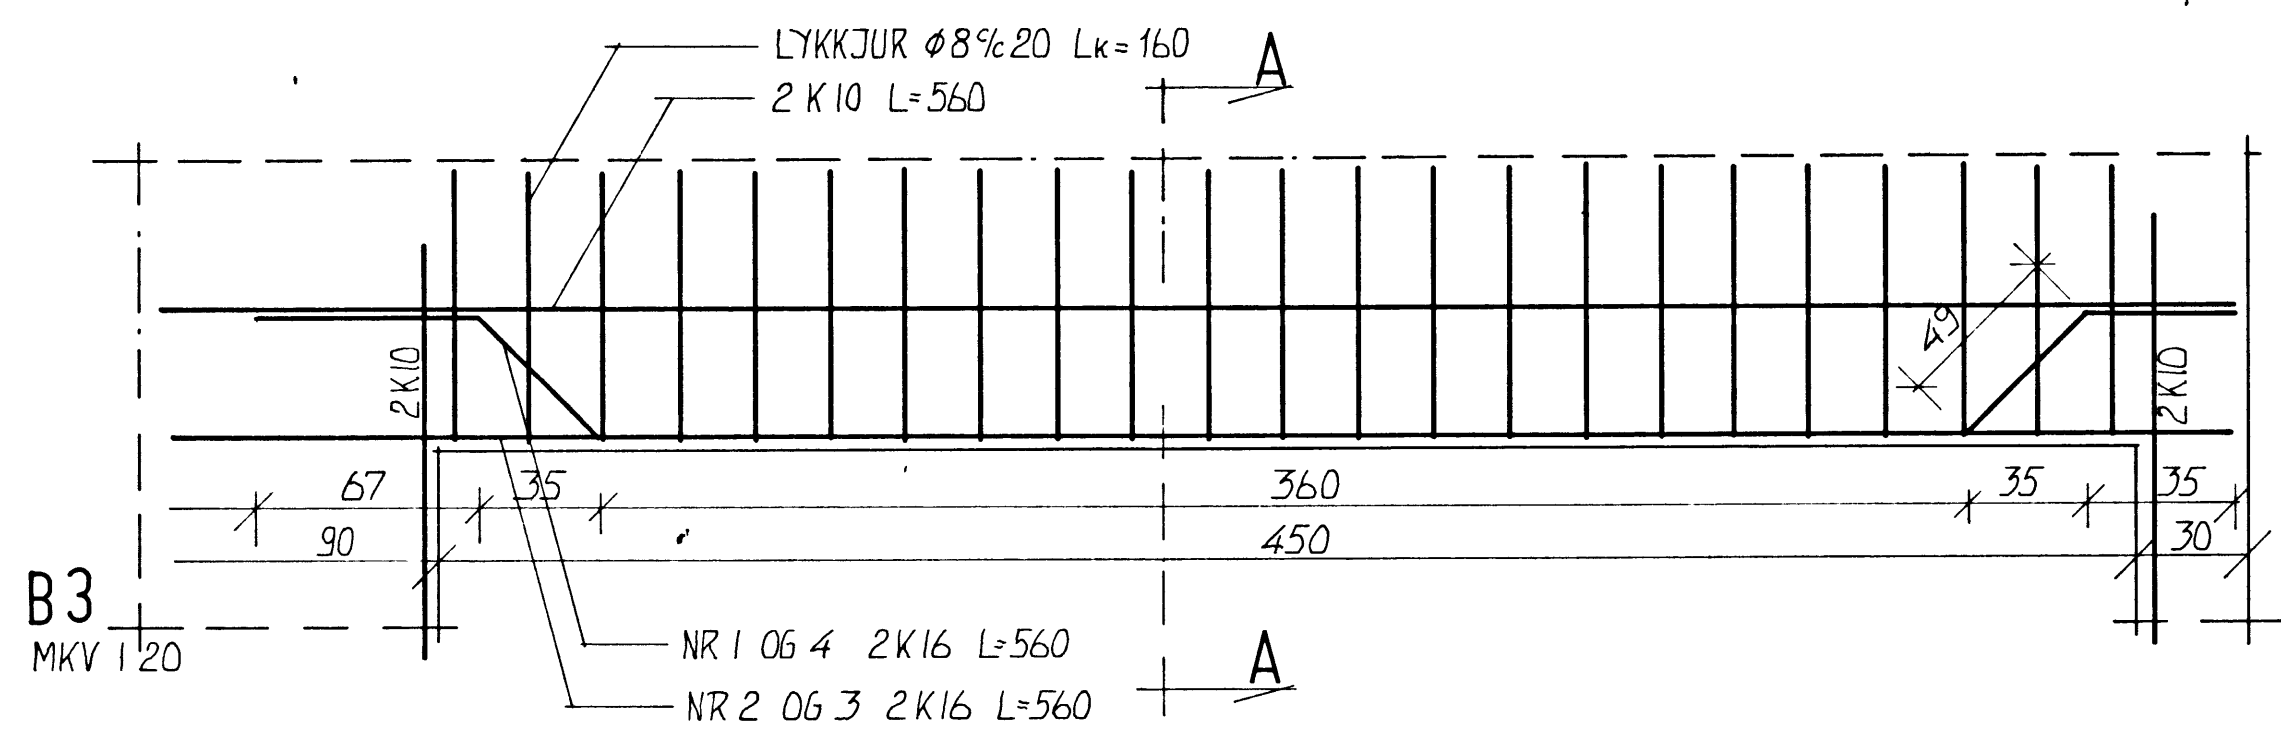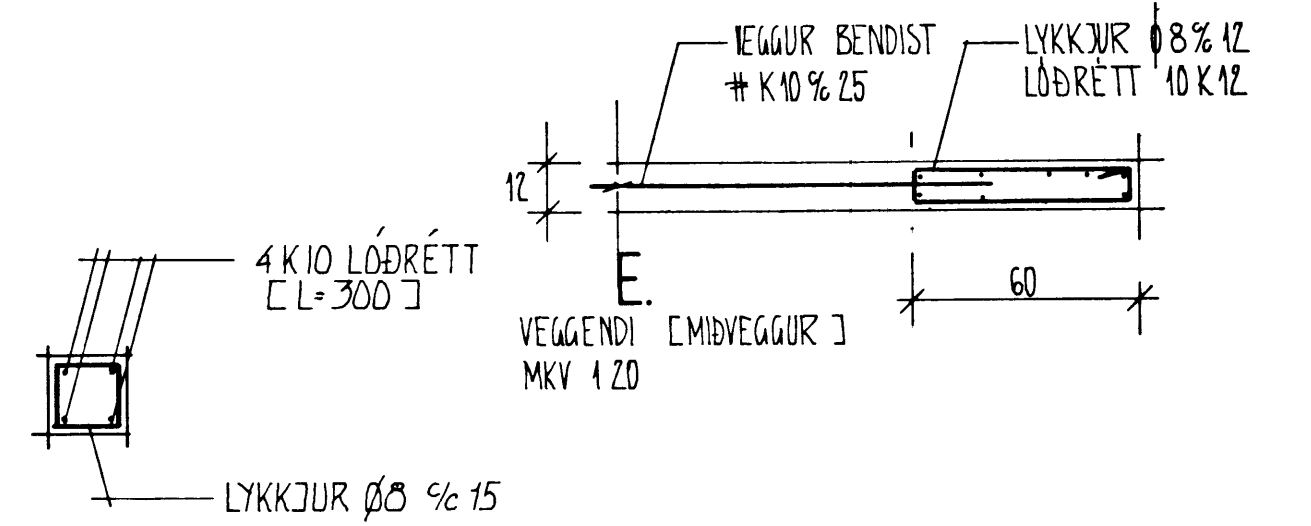

HUSNÆDISTEIKNISTOFAN S.F.

SUÐURLANDSBRAUT 20 SÍMI 86810

DAGSETNING 1975  
MÆLIKVARÐI 1.50, 1.20

HRAUNTUN 42 VESTMANNAEYJUM.

BREYTING jún 75 Sig Pk  
Sigrún Þorhjánn  
VERK NÆM...