

G=37,07

K=3590

ST Ø150 ; 30 ‰

HRB Ø 600
K=3606

ST Ø150 ; 30 ‰

ST Ø100 ; 30 ‰

K=3654

GK=3725

GK

ST Ø100

GN/100


K x K
K x x




ST Ø100 ; 30 ‰

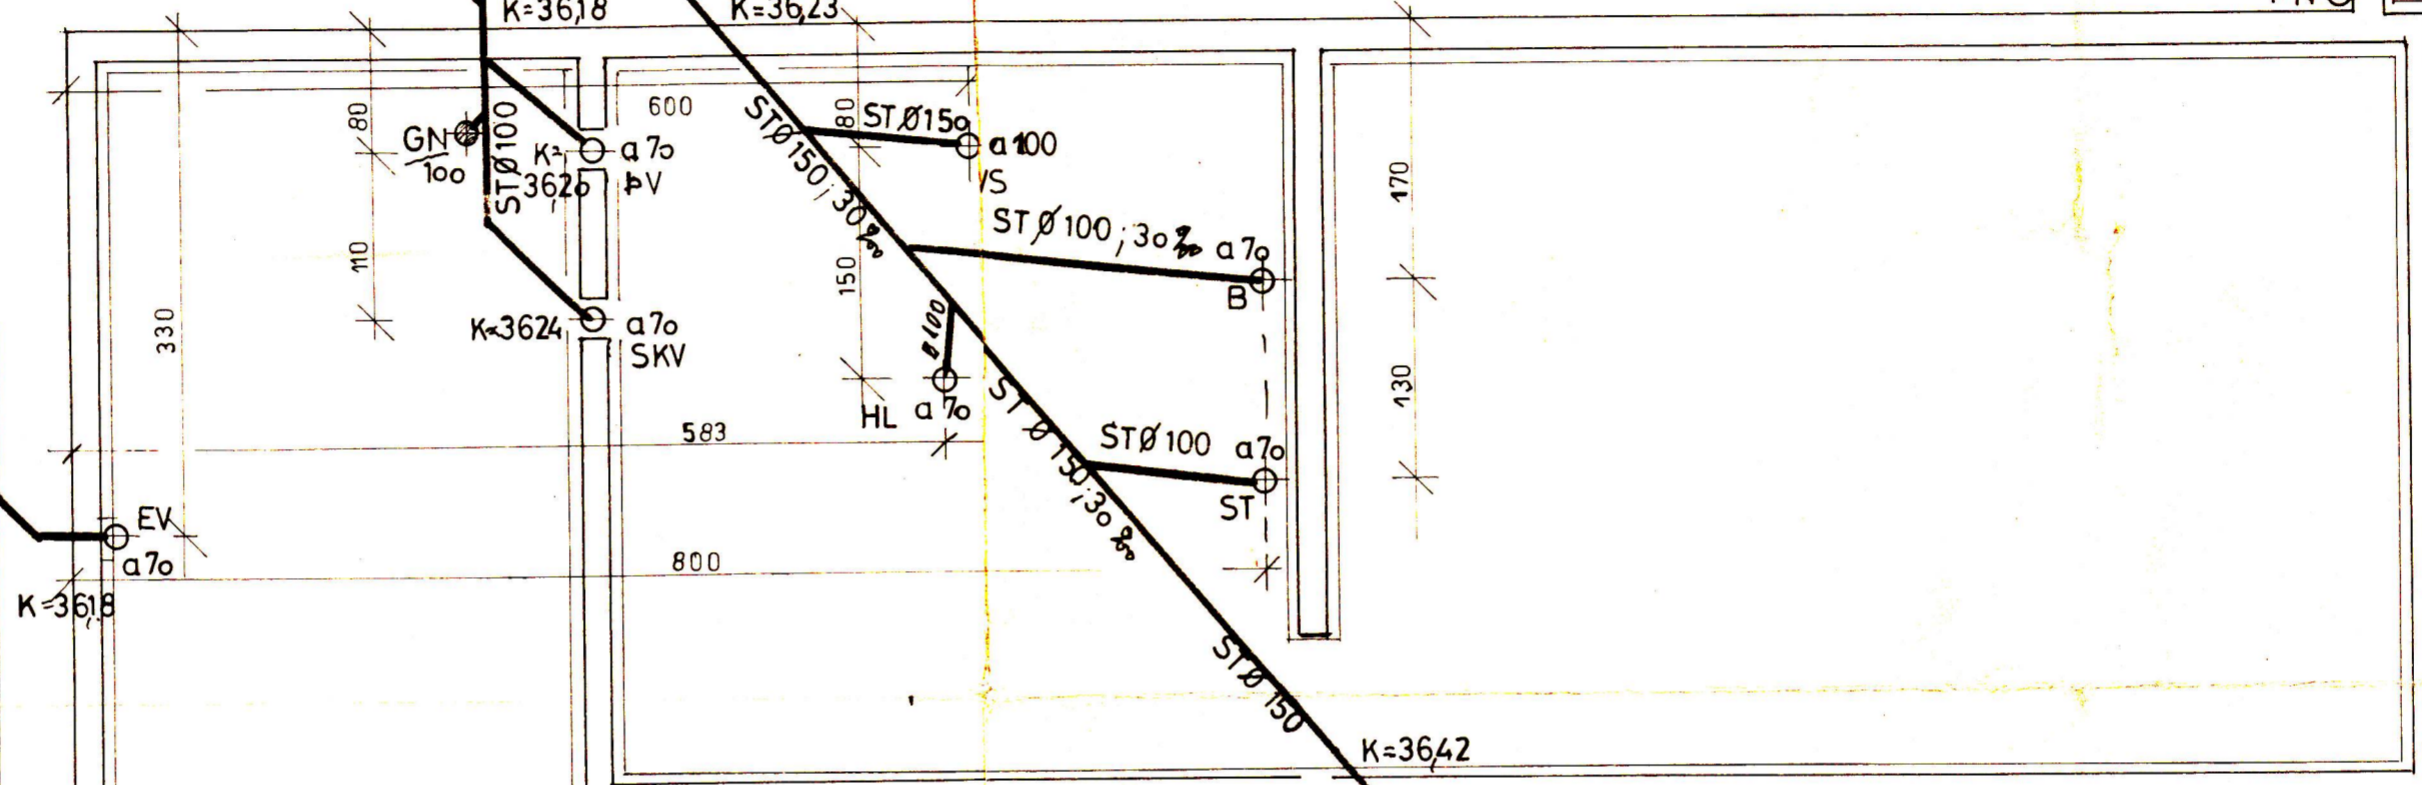

RENNILOKI
SPINDILL


NIÐURFÖLL
MEÐ SANDFANGI
Ø 150

KALDAVATNS HEIMED
Ø 25 PL.

GK=3765

K=3760

K=3720

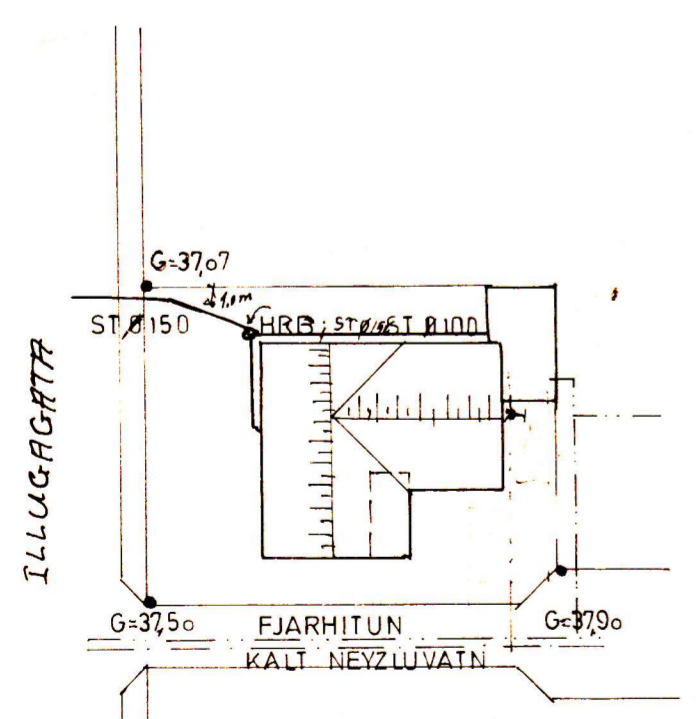

TEIKN. 2 AF 7	ÍLLUGAGATA 19, VESTMANNAEYJUM
MÁL. 1 : 50	GRUNNLÖGN
DAGS. Í MAÍ, '77	
<i>Friðrik Guðmundsson</i>	FRÍÐRIK GUÐMUNDSSON, TÆKNIFR. SELBREKKU 23, KÓPAVOGI, S-43093