
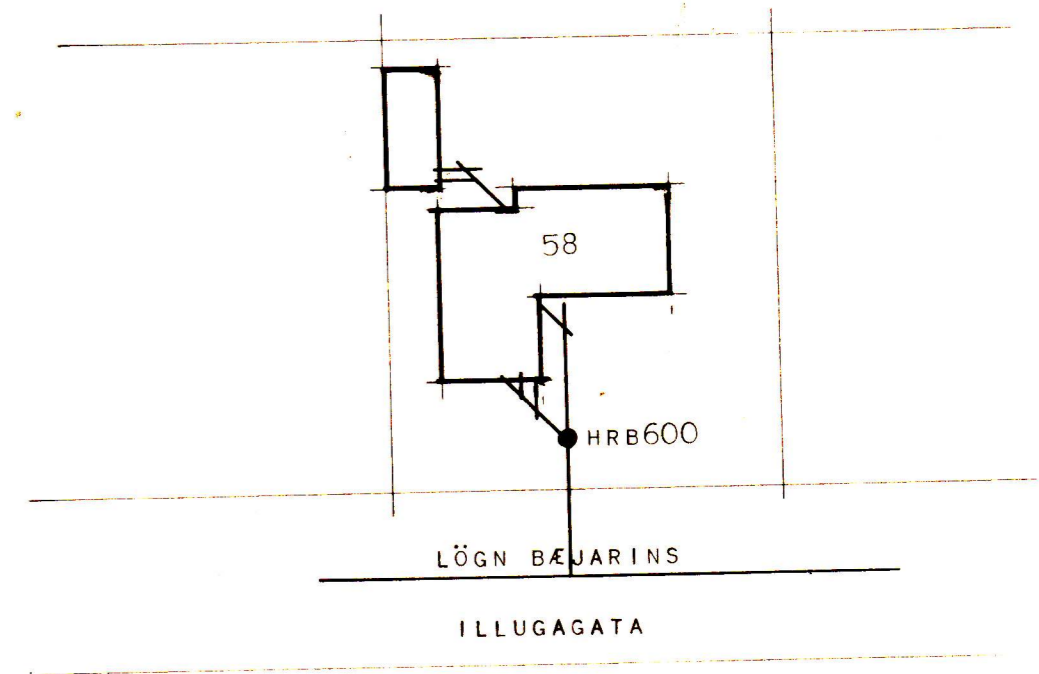


# ILLUGAGATA 58. VESTMANNAEYJUM.

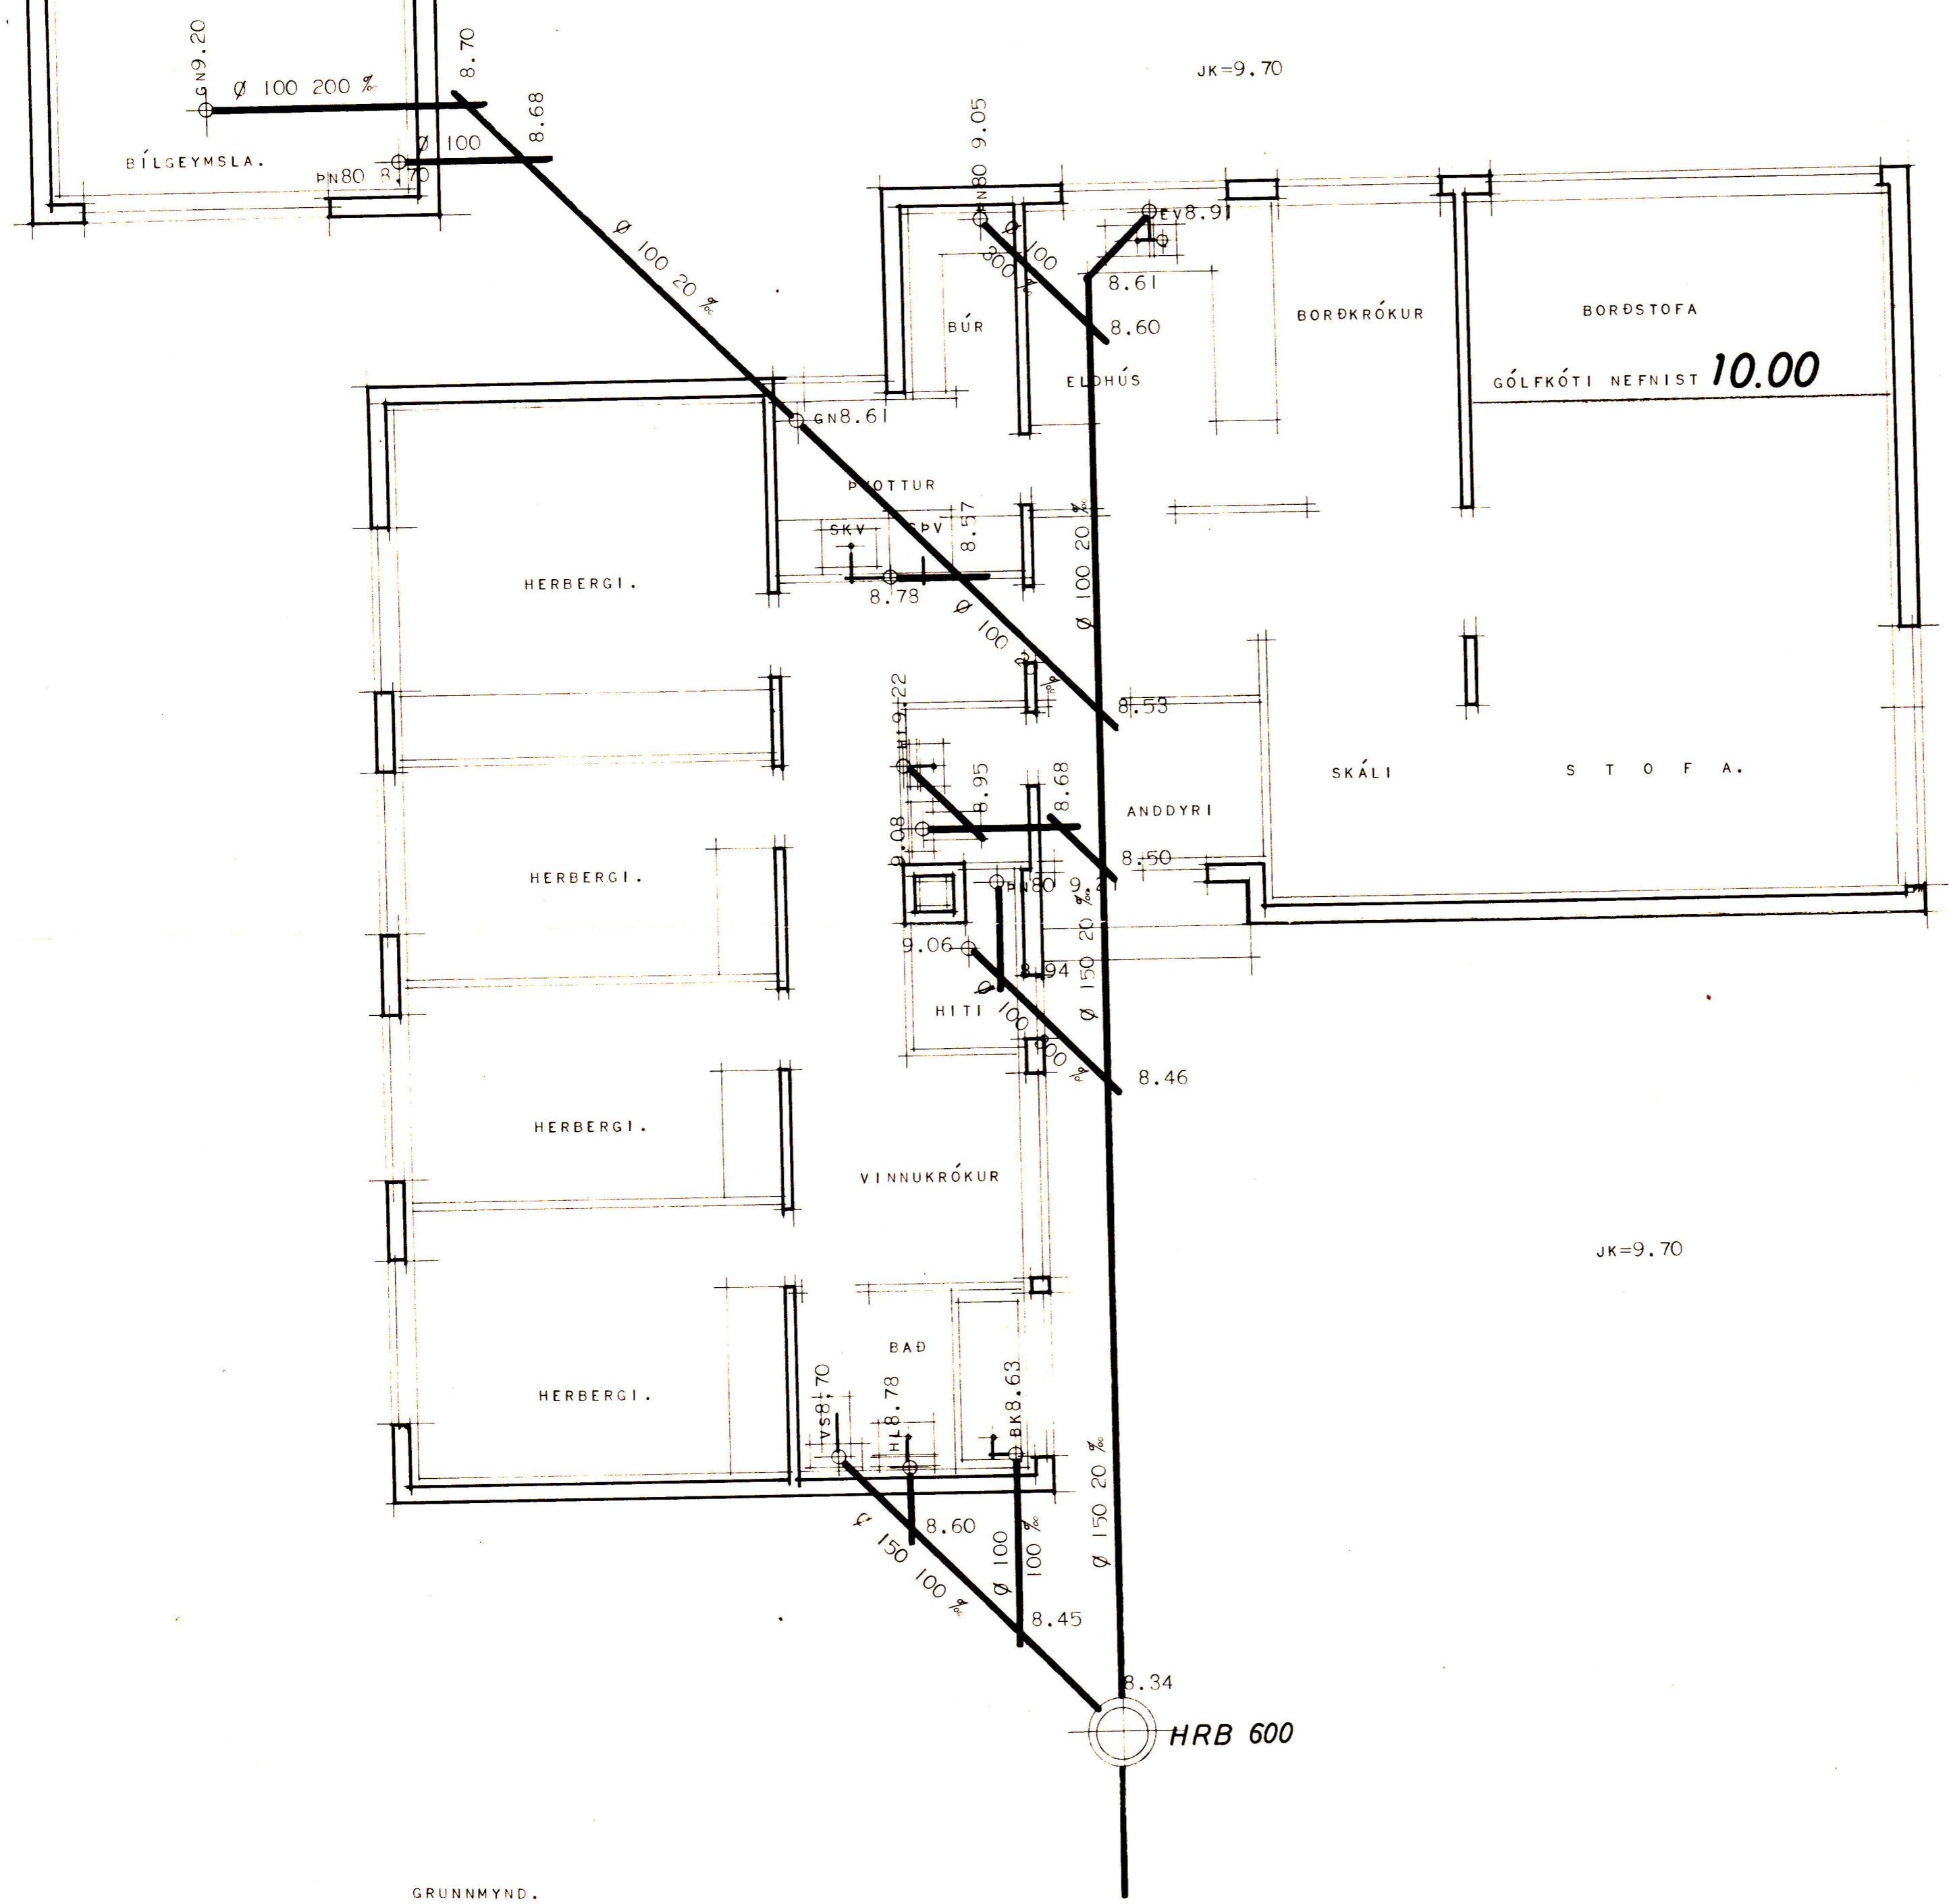

AFSTÖÐUMYND MÁL 1:500

- MERKINGAR:
- HRB MERKIR HREINSIBRUNNUR.
  - SPV ..... SJÁLFV. ÞVOTTAVÉL.
  - SKV ..... SKOLVASKUR.
  - GN ..... GÓLFNIÐURFALL.
  - PN ..... ÞAKNIÐURFALL.
  - BK ..... ÞADKER.
  - HL ..... HANDLAUG.
  - VS ..... VATNSSALERNI.
  - EV ..... ELDHÚSVASKUR.

EFNI OG FRÁGANGUR LAGNA SÉ SAMKVÆMT REGLUGERÐ UM FRÁRENNSLISLAGNIR.

GRUNNMYND.

HÚSNÆÐISMÁLASTOFNUN RÍKISINS	
EINBÝLISHÚS	
FRÁRENNSLISLAGNIR:	VERK
GRUNNMYND MÁL 1:50	<b>67</b>
AFSTÖÐUMYND MÁL 1:500	BLAD I AF I
	1972

*[Handwritten signature]*