




SAMÞYKKT / BYGGINGANEFND
21-1-85
BYGGINGAFULLTRUINN / VESTMANNAEYJUM
Valur Þorgerðsson

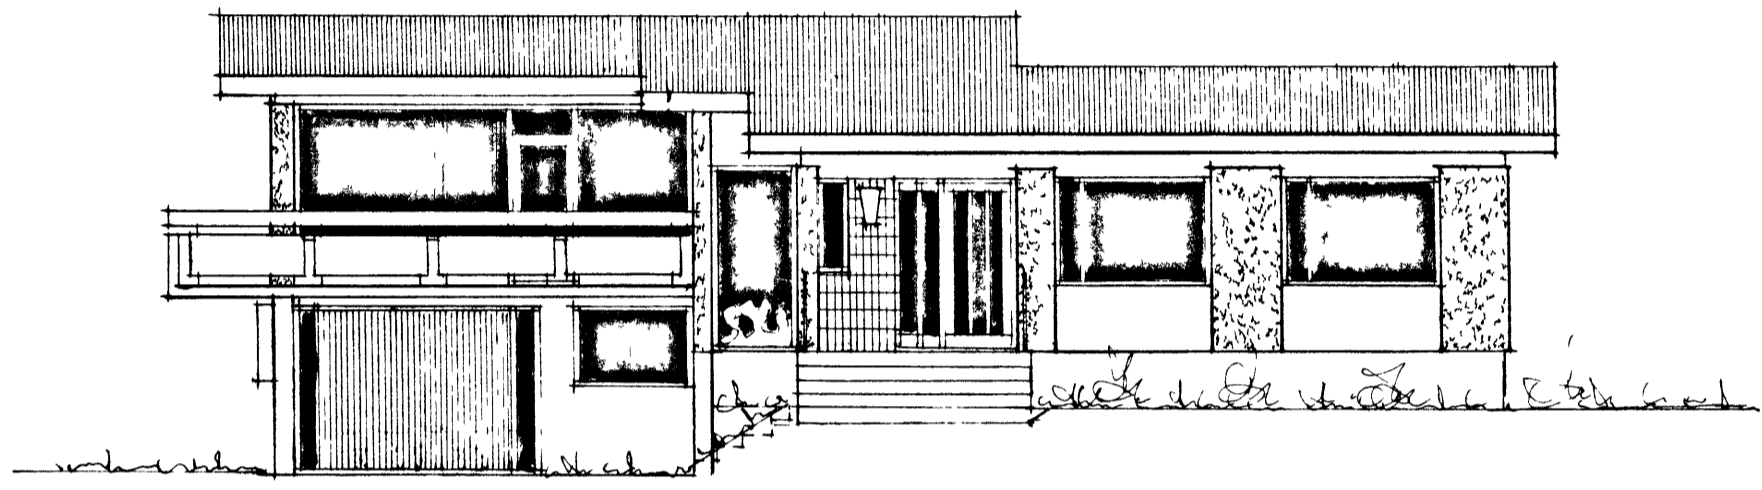


V. SÍÐUR

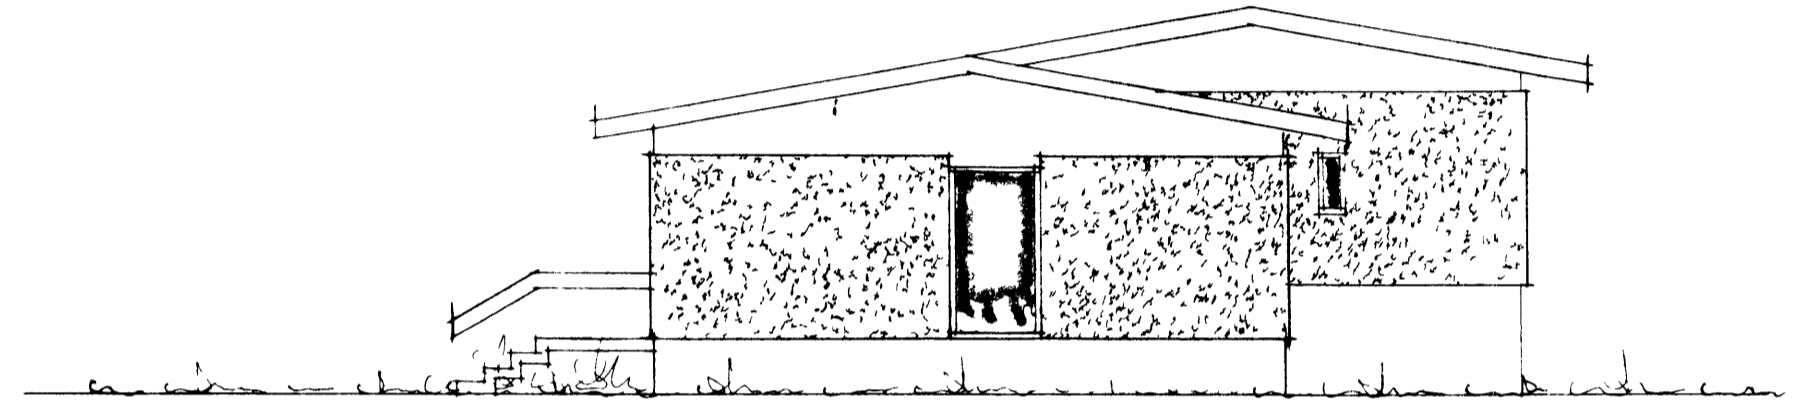

A. ÚTÜR

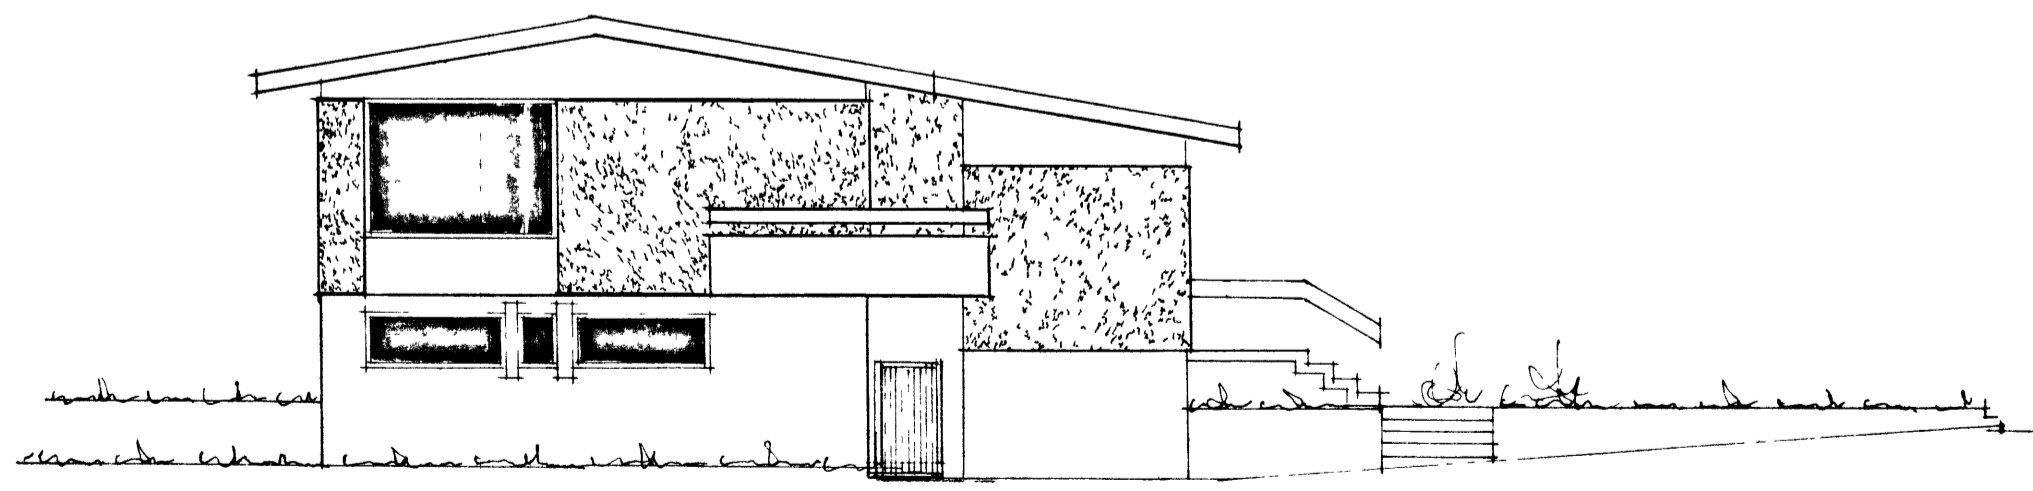

A. SÍÐUR

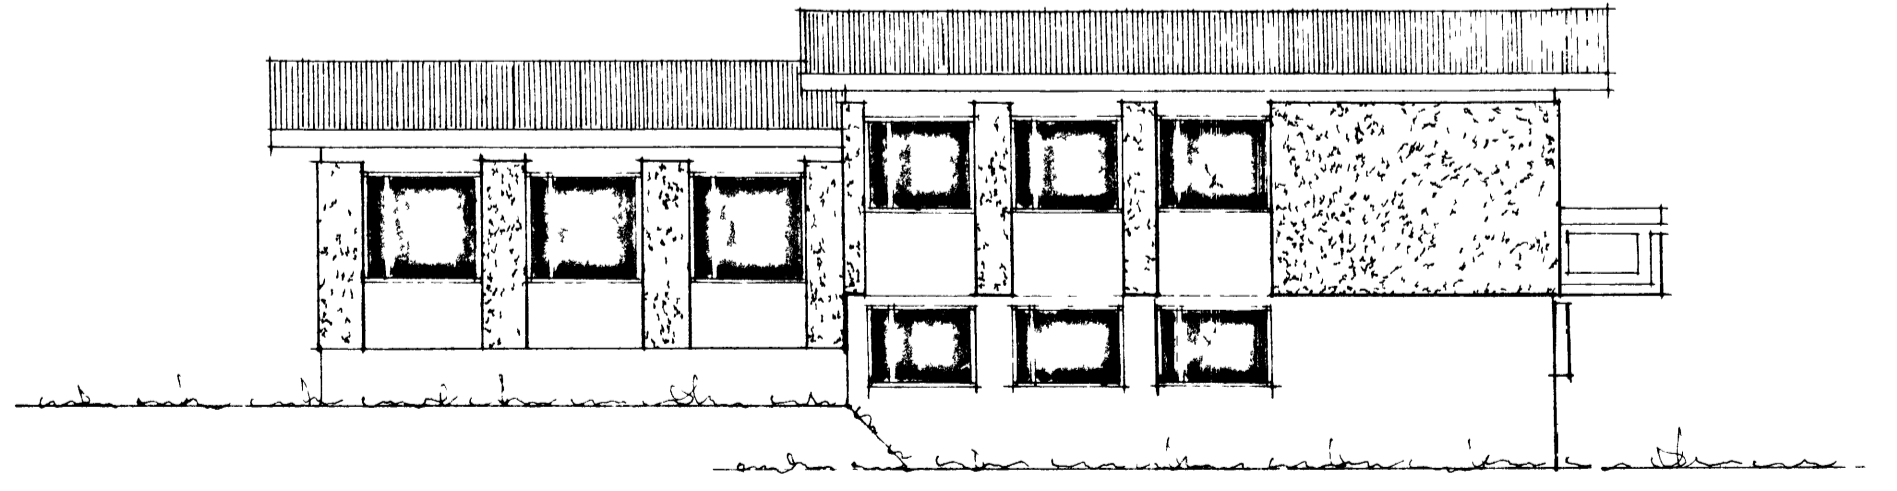

V. ÚTÜR