ILLUGAGATA NR.13 VESTMANNAEYJUM .1:100

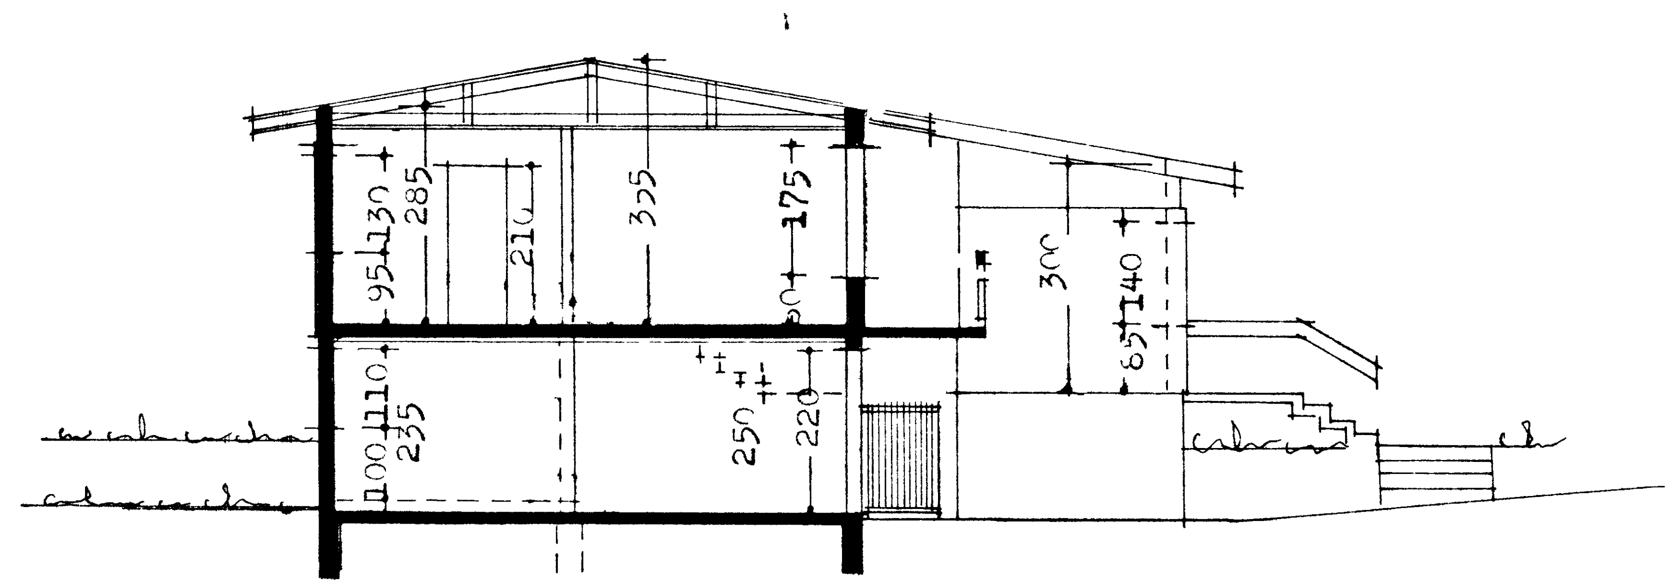

skurður A-A

SAMÞYKKT Í BYGGINGANEFND

01-1-75

BYGGINGAFULLTRÚINN Í VESTMANNAEYJUM

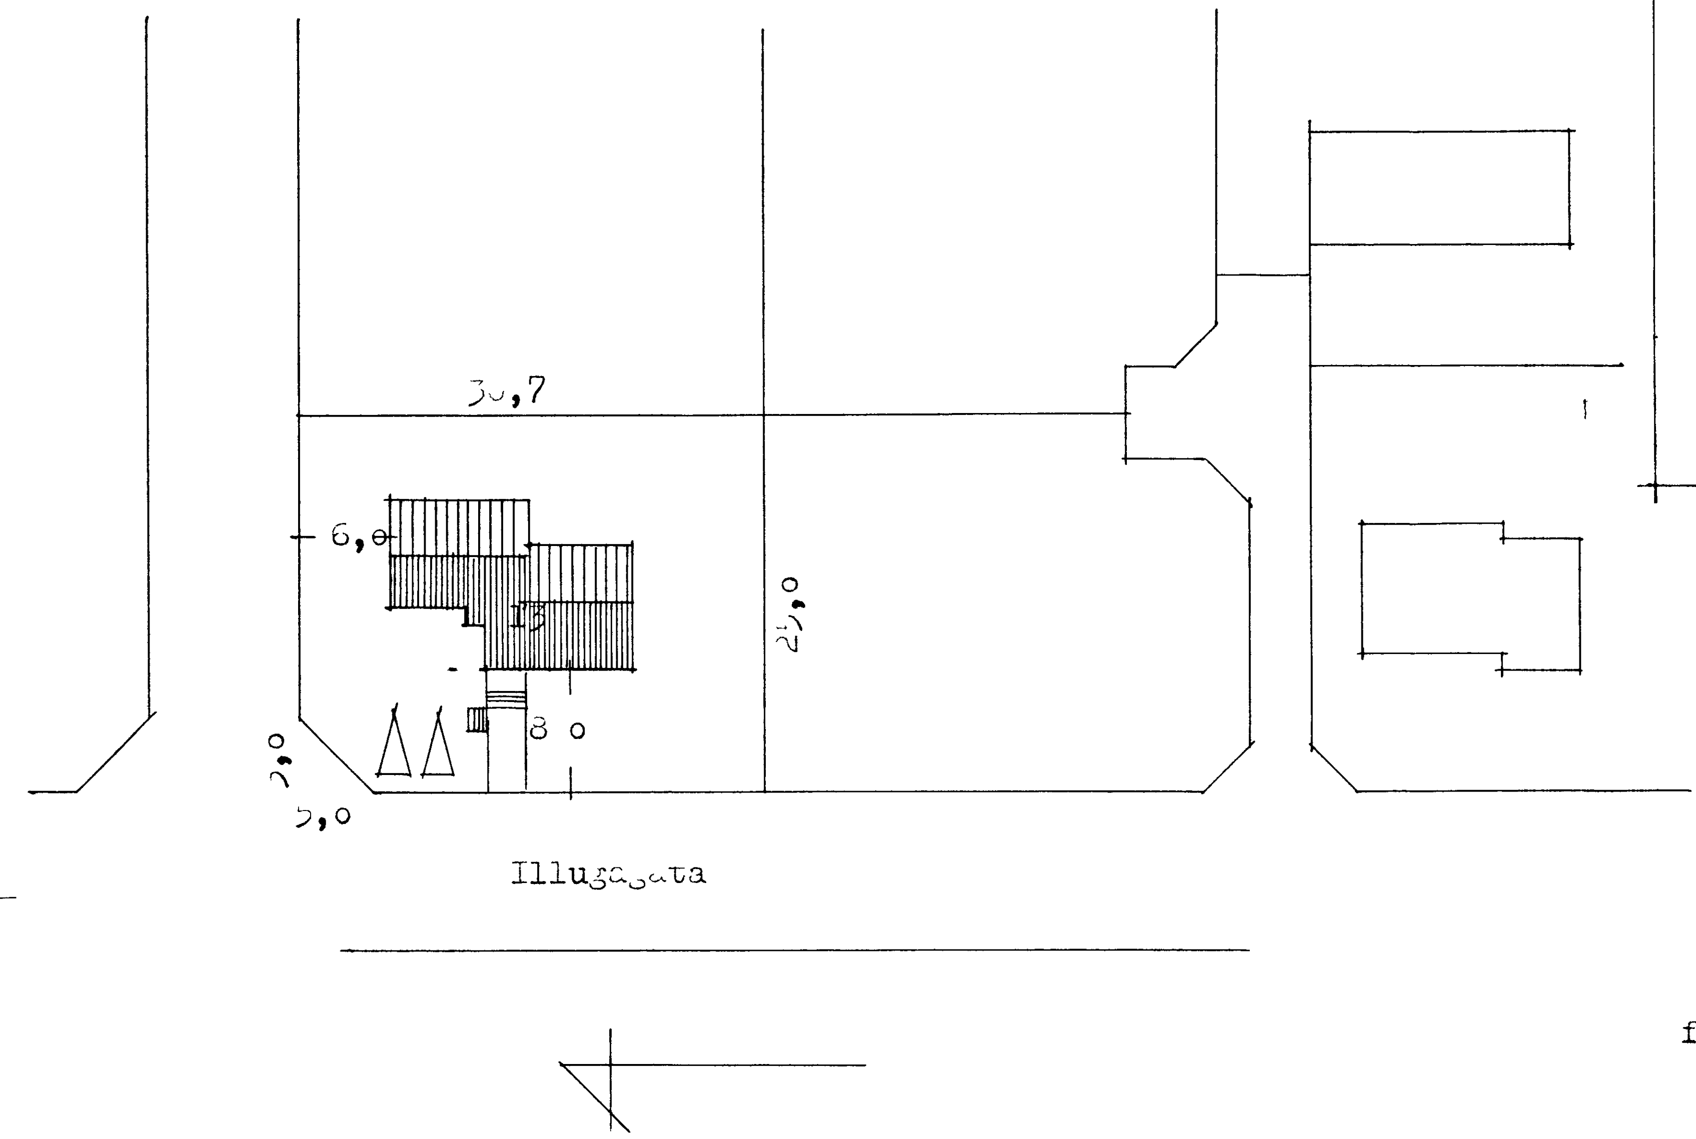

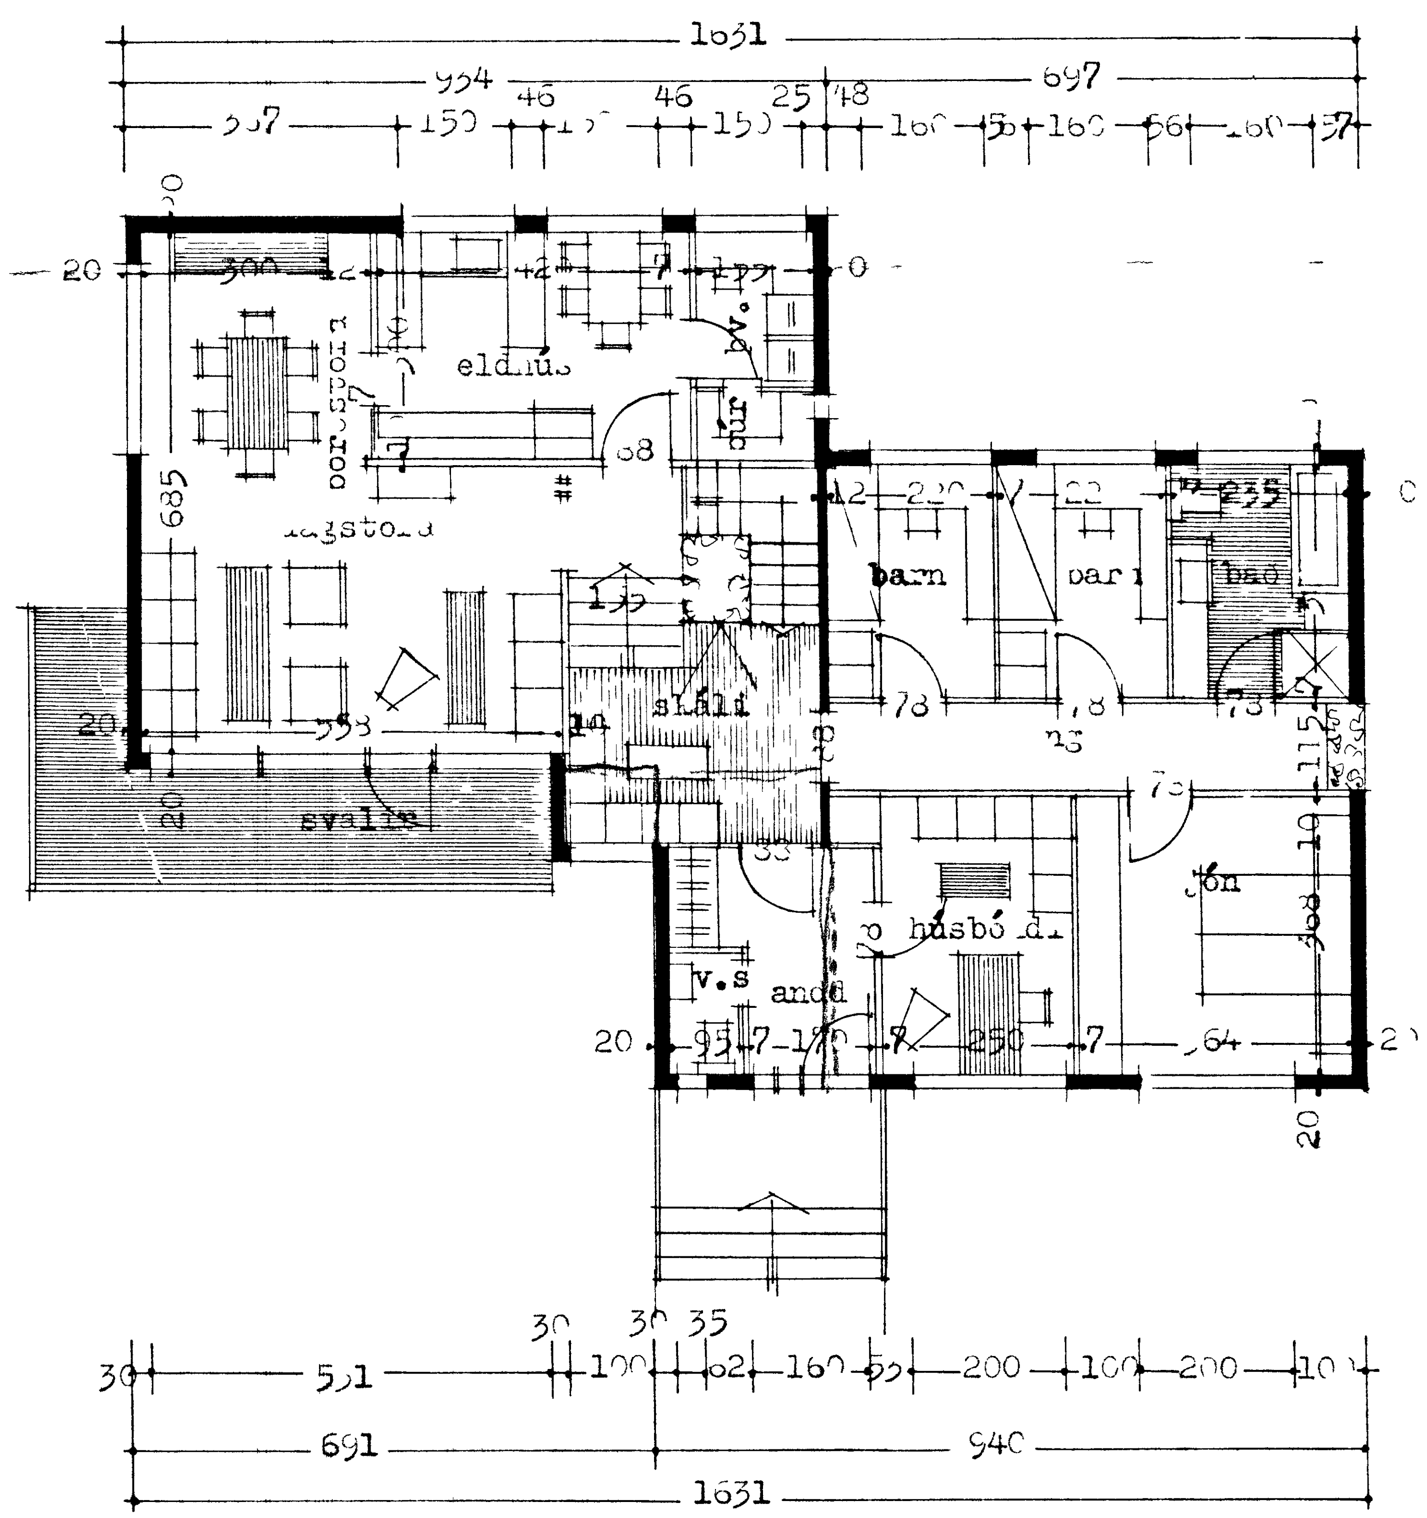

grunnmynd 1. hæðar

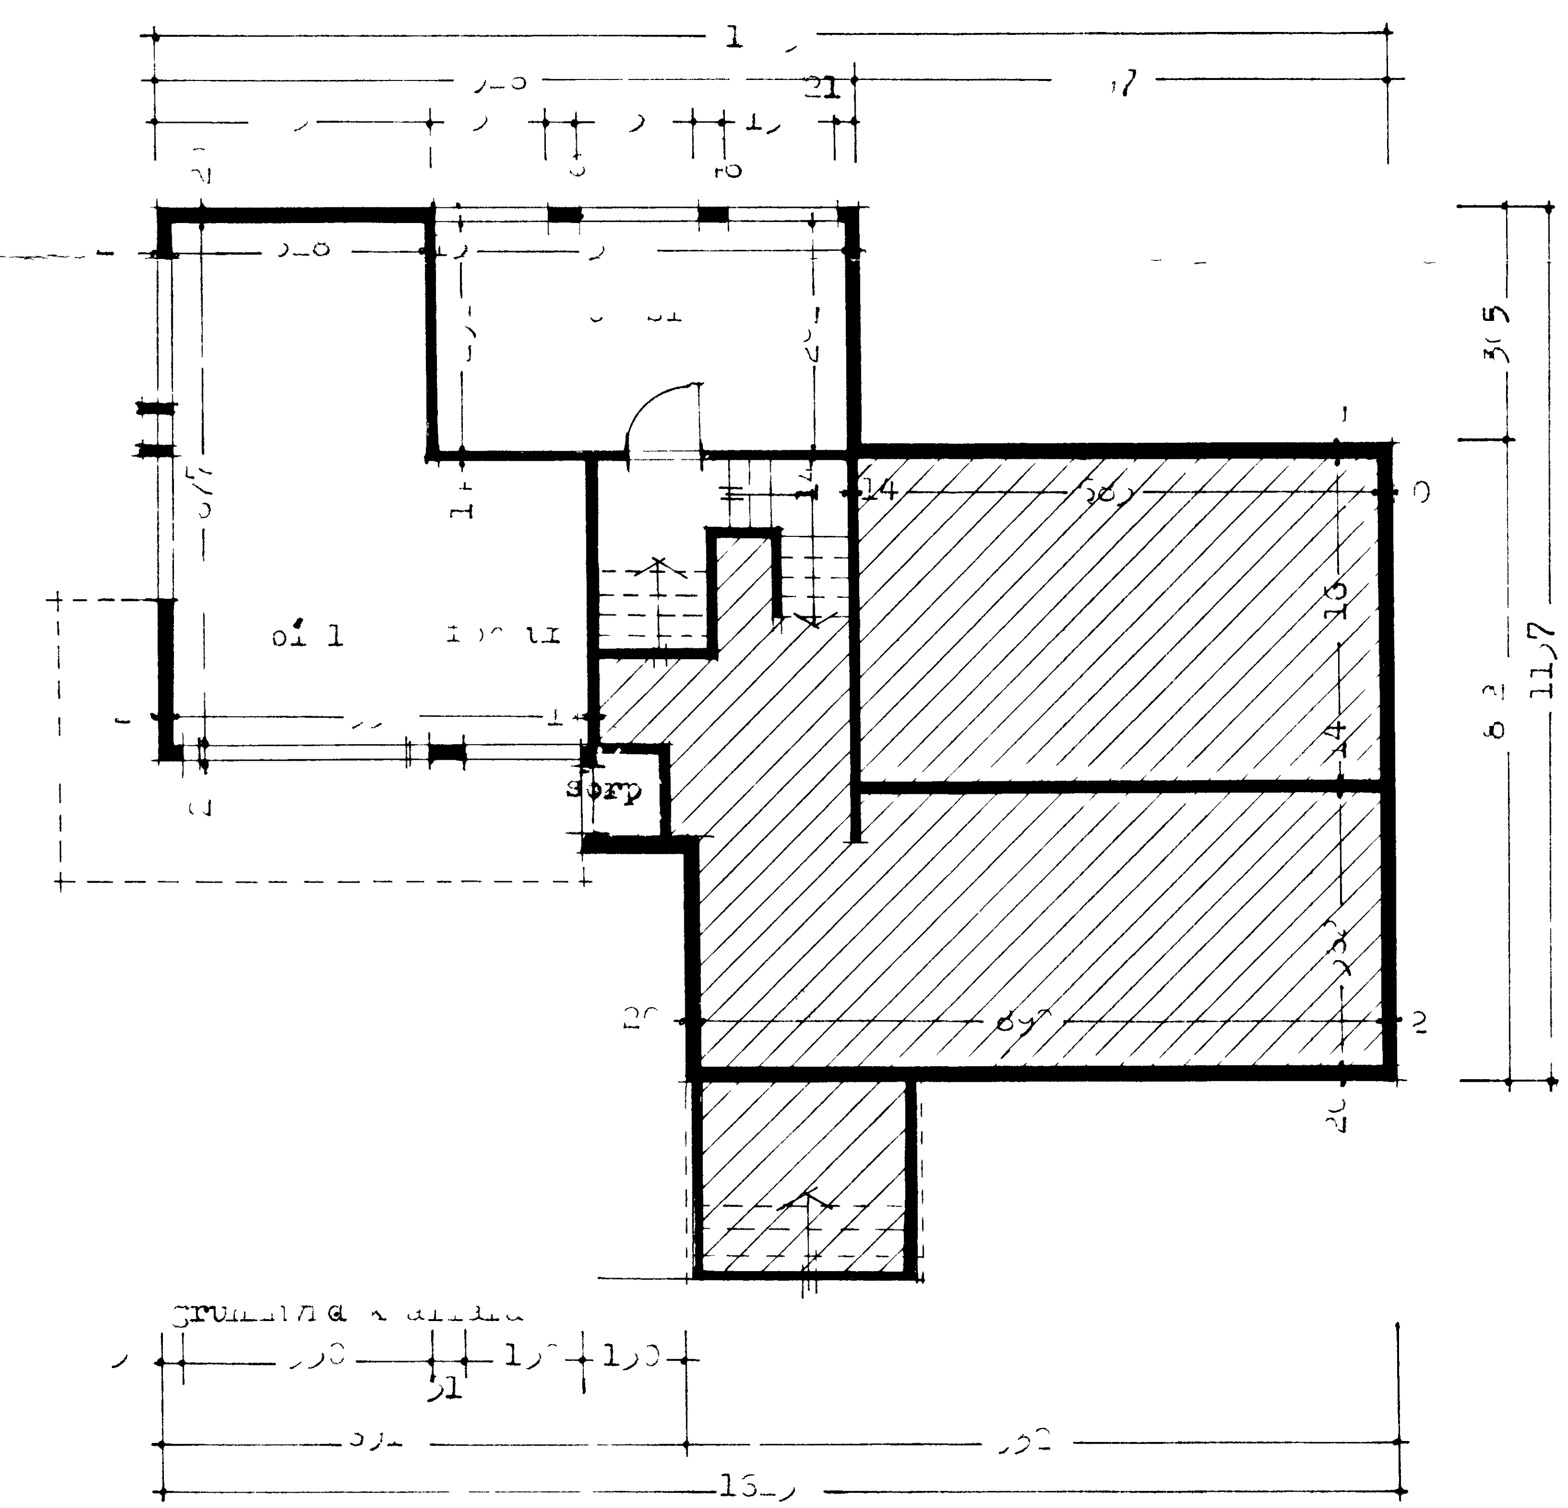

Reykjaví ... 1,74