
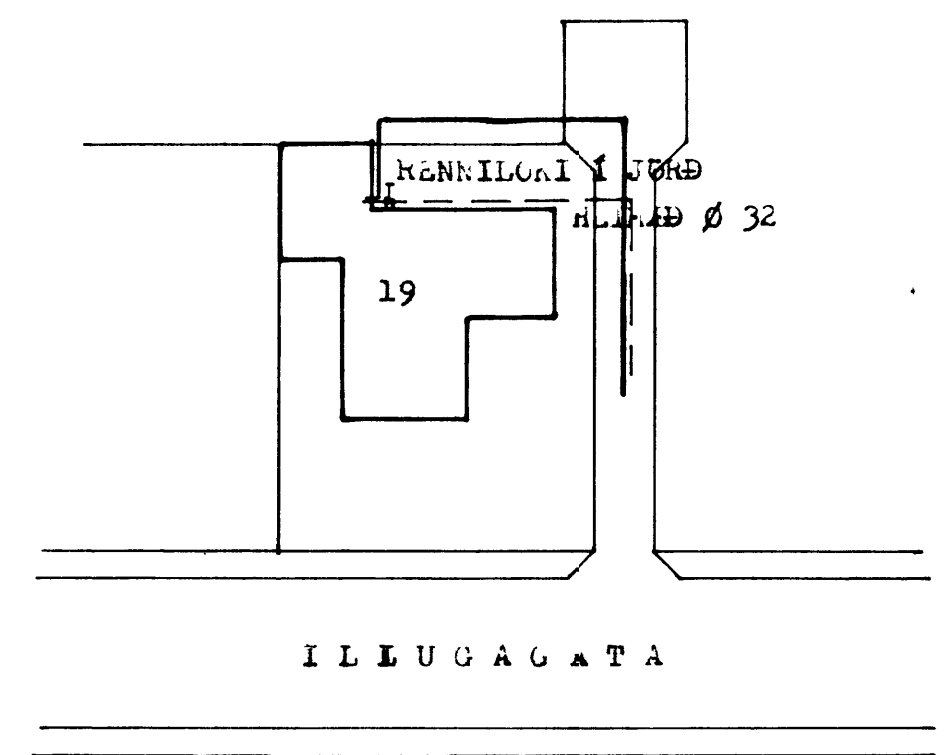


SAMPYKKT Í BYGGINGANEFND
 24-1-78
 BYGGINGAFULLTRUINN Í VESTMANNAEYJUM
Vallur Kristjánsson

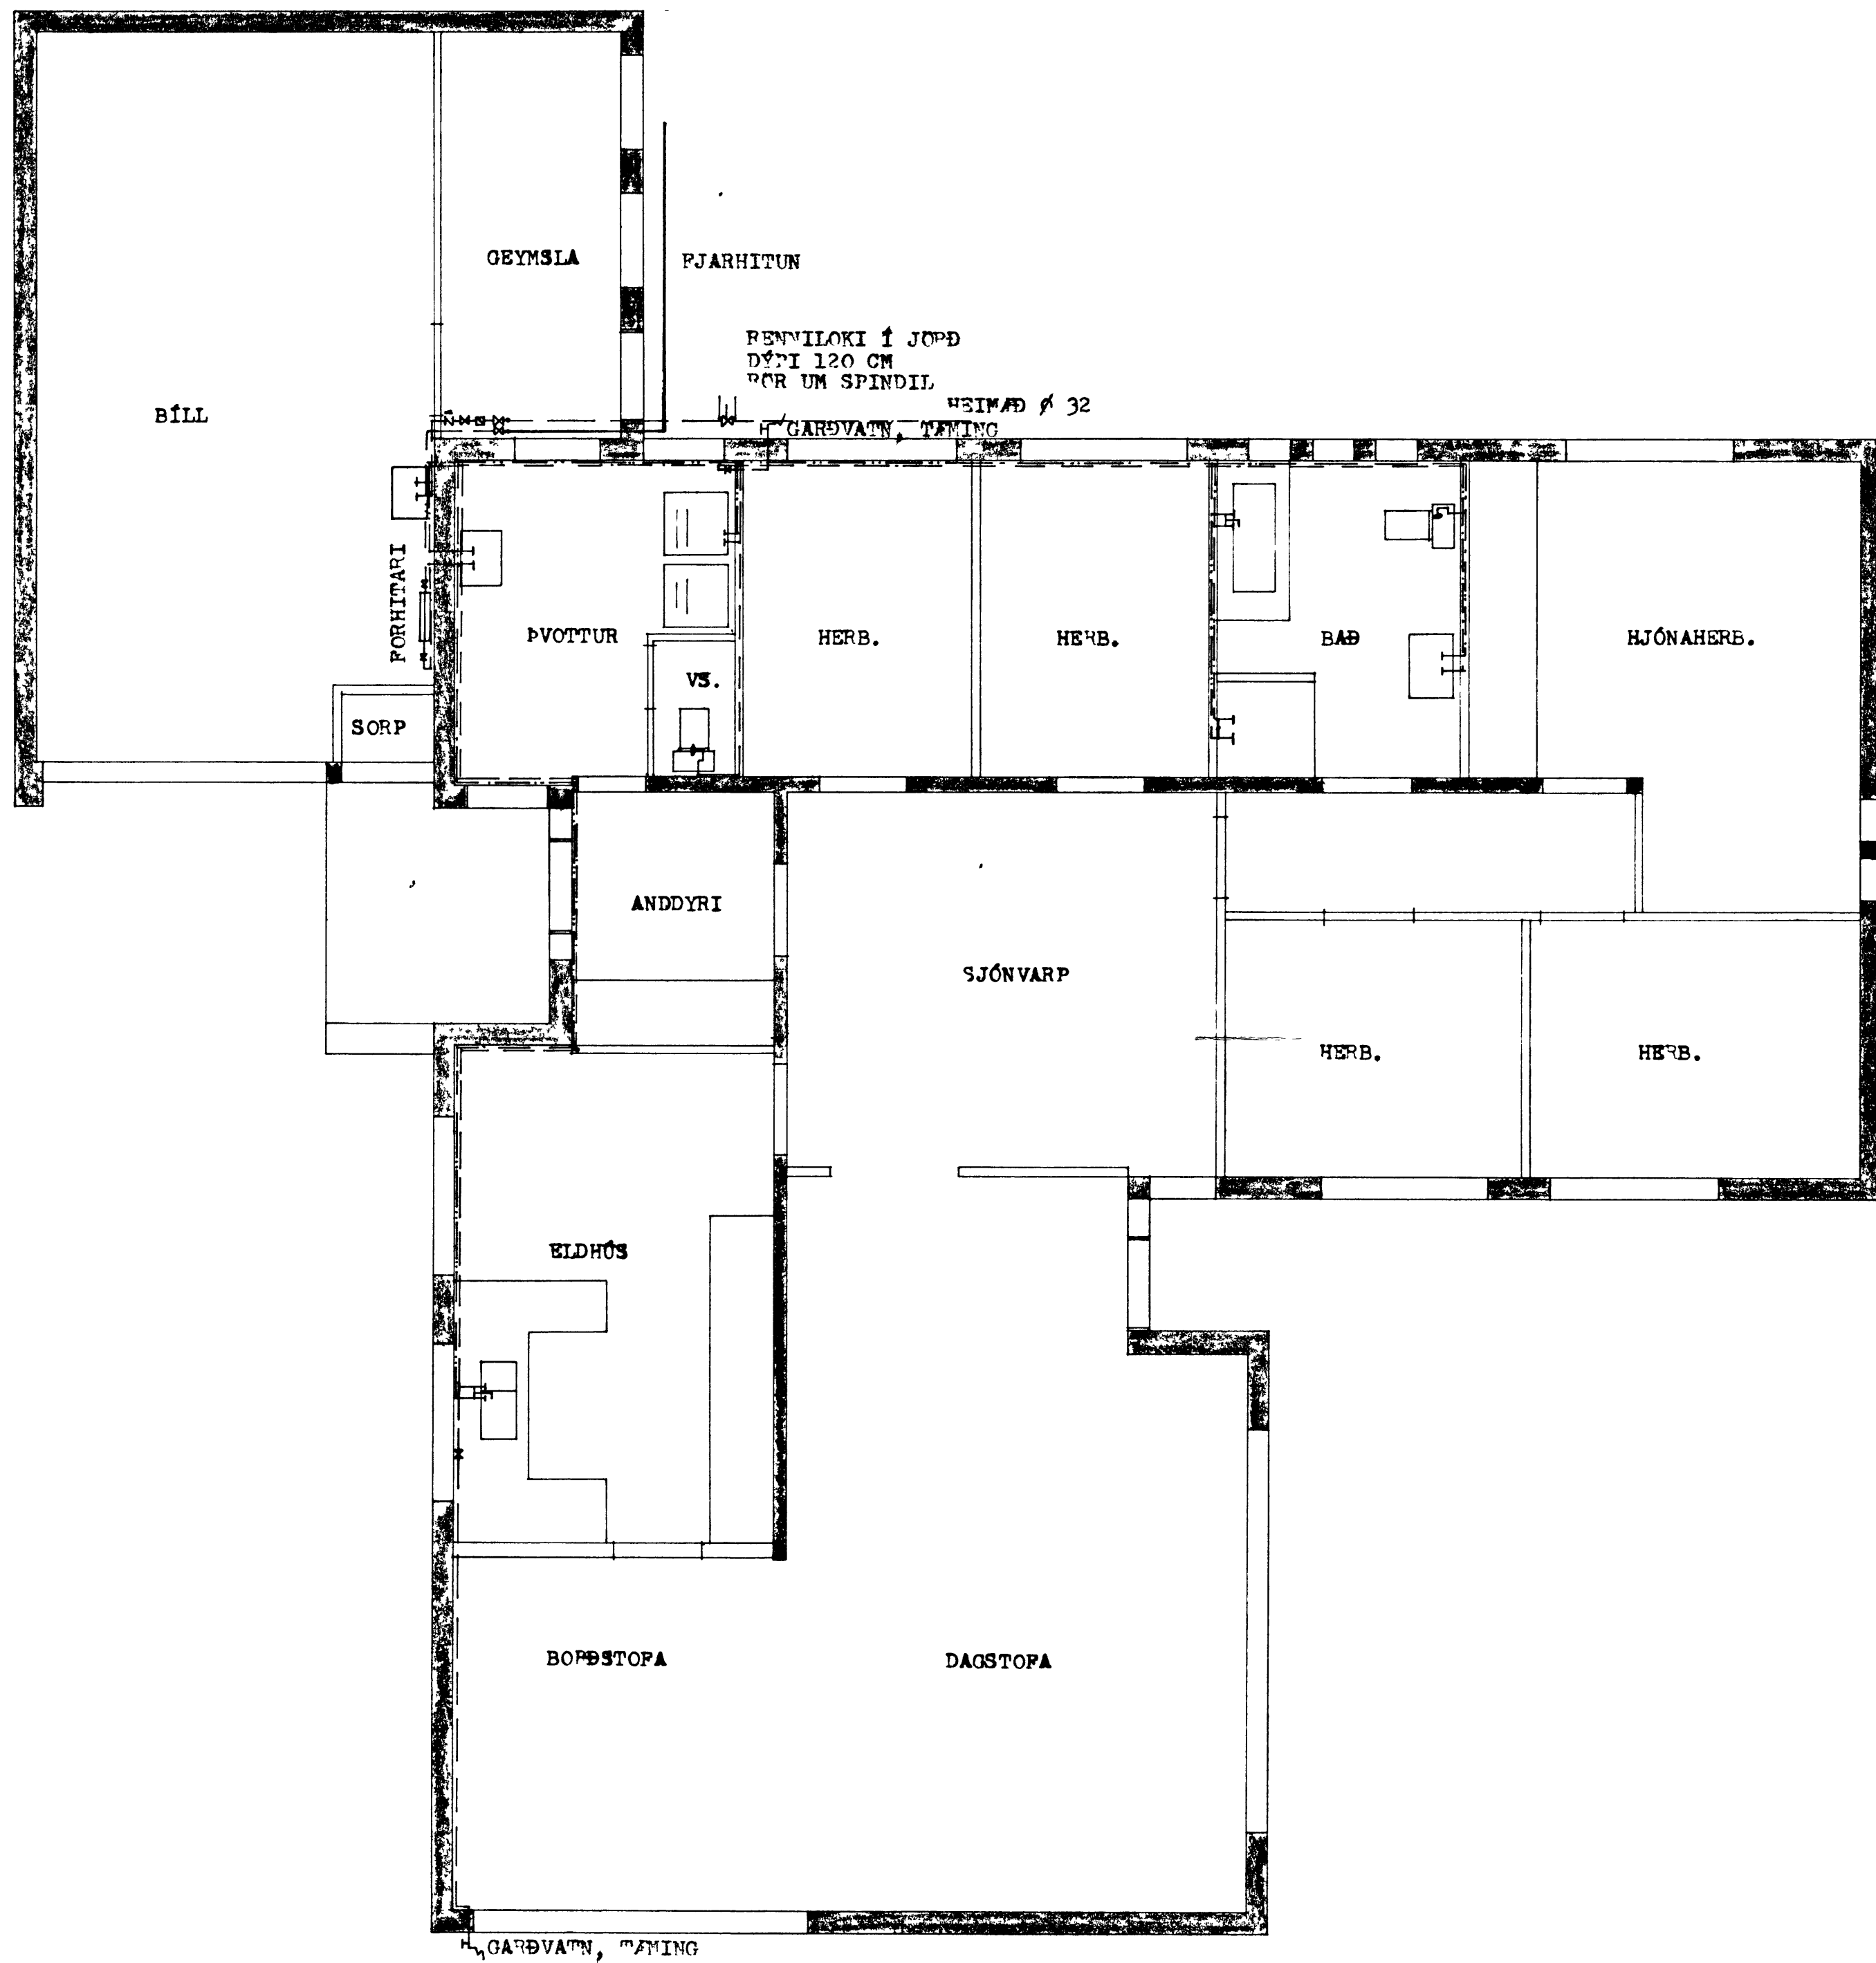

AFSTÖÐUMYND 1:500

HERMANN ISEBARN		MTEI
ILLUGAGATA NR.19, VESTMANNAEYJUM		
MÁL	1:50 1:500	VATNSLAGNIR GRUNNAND OG AÐSTOFA