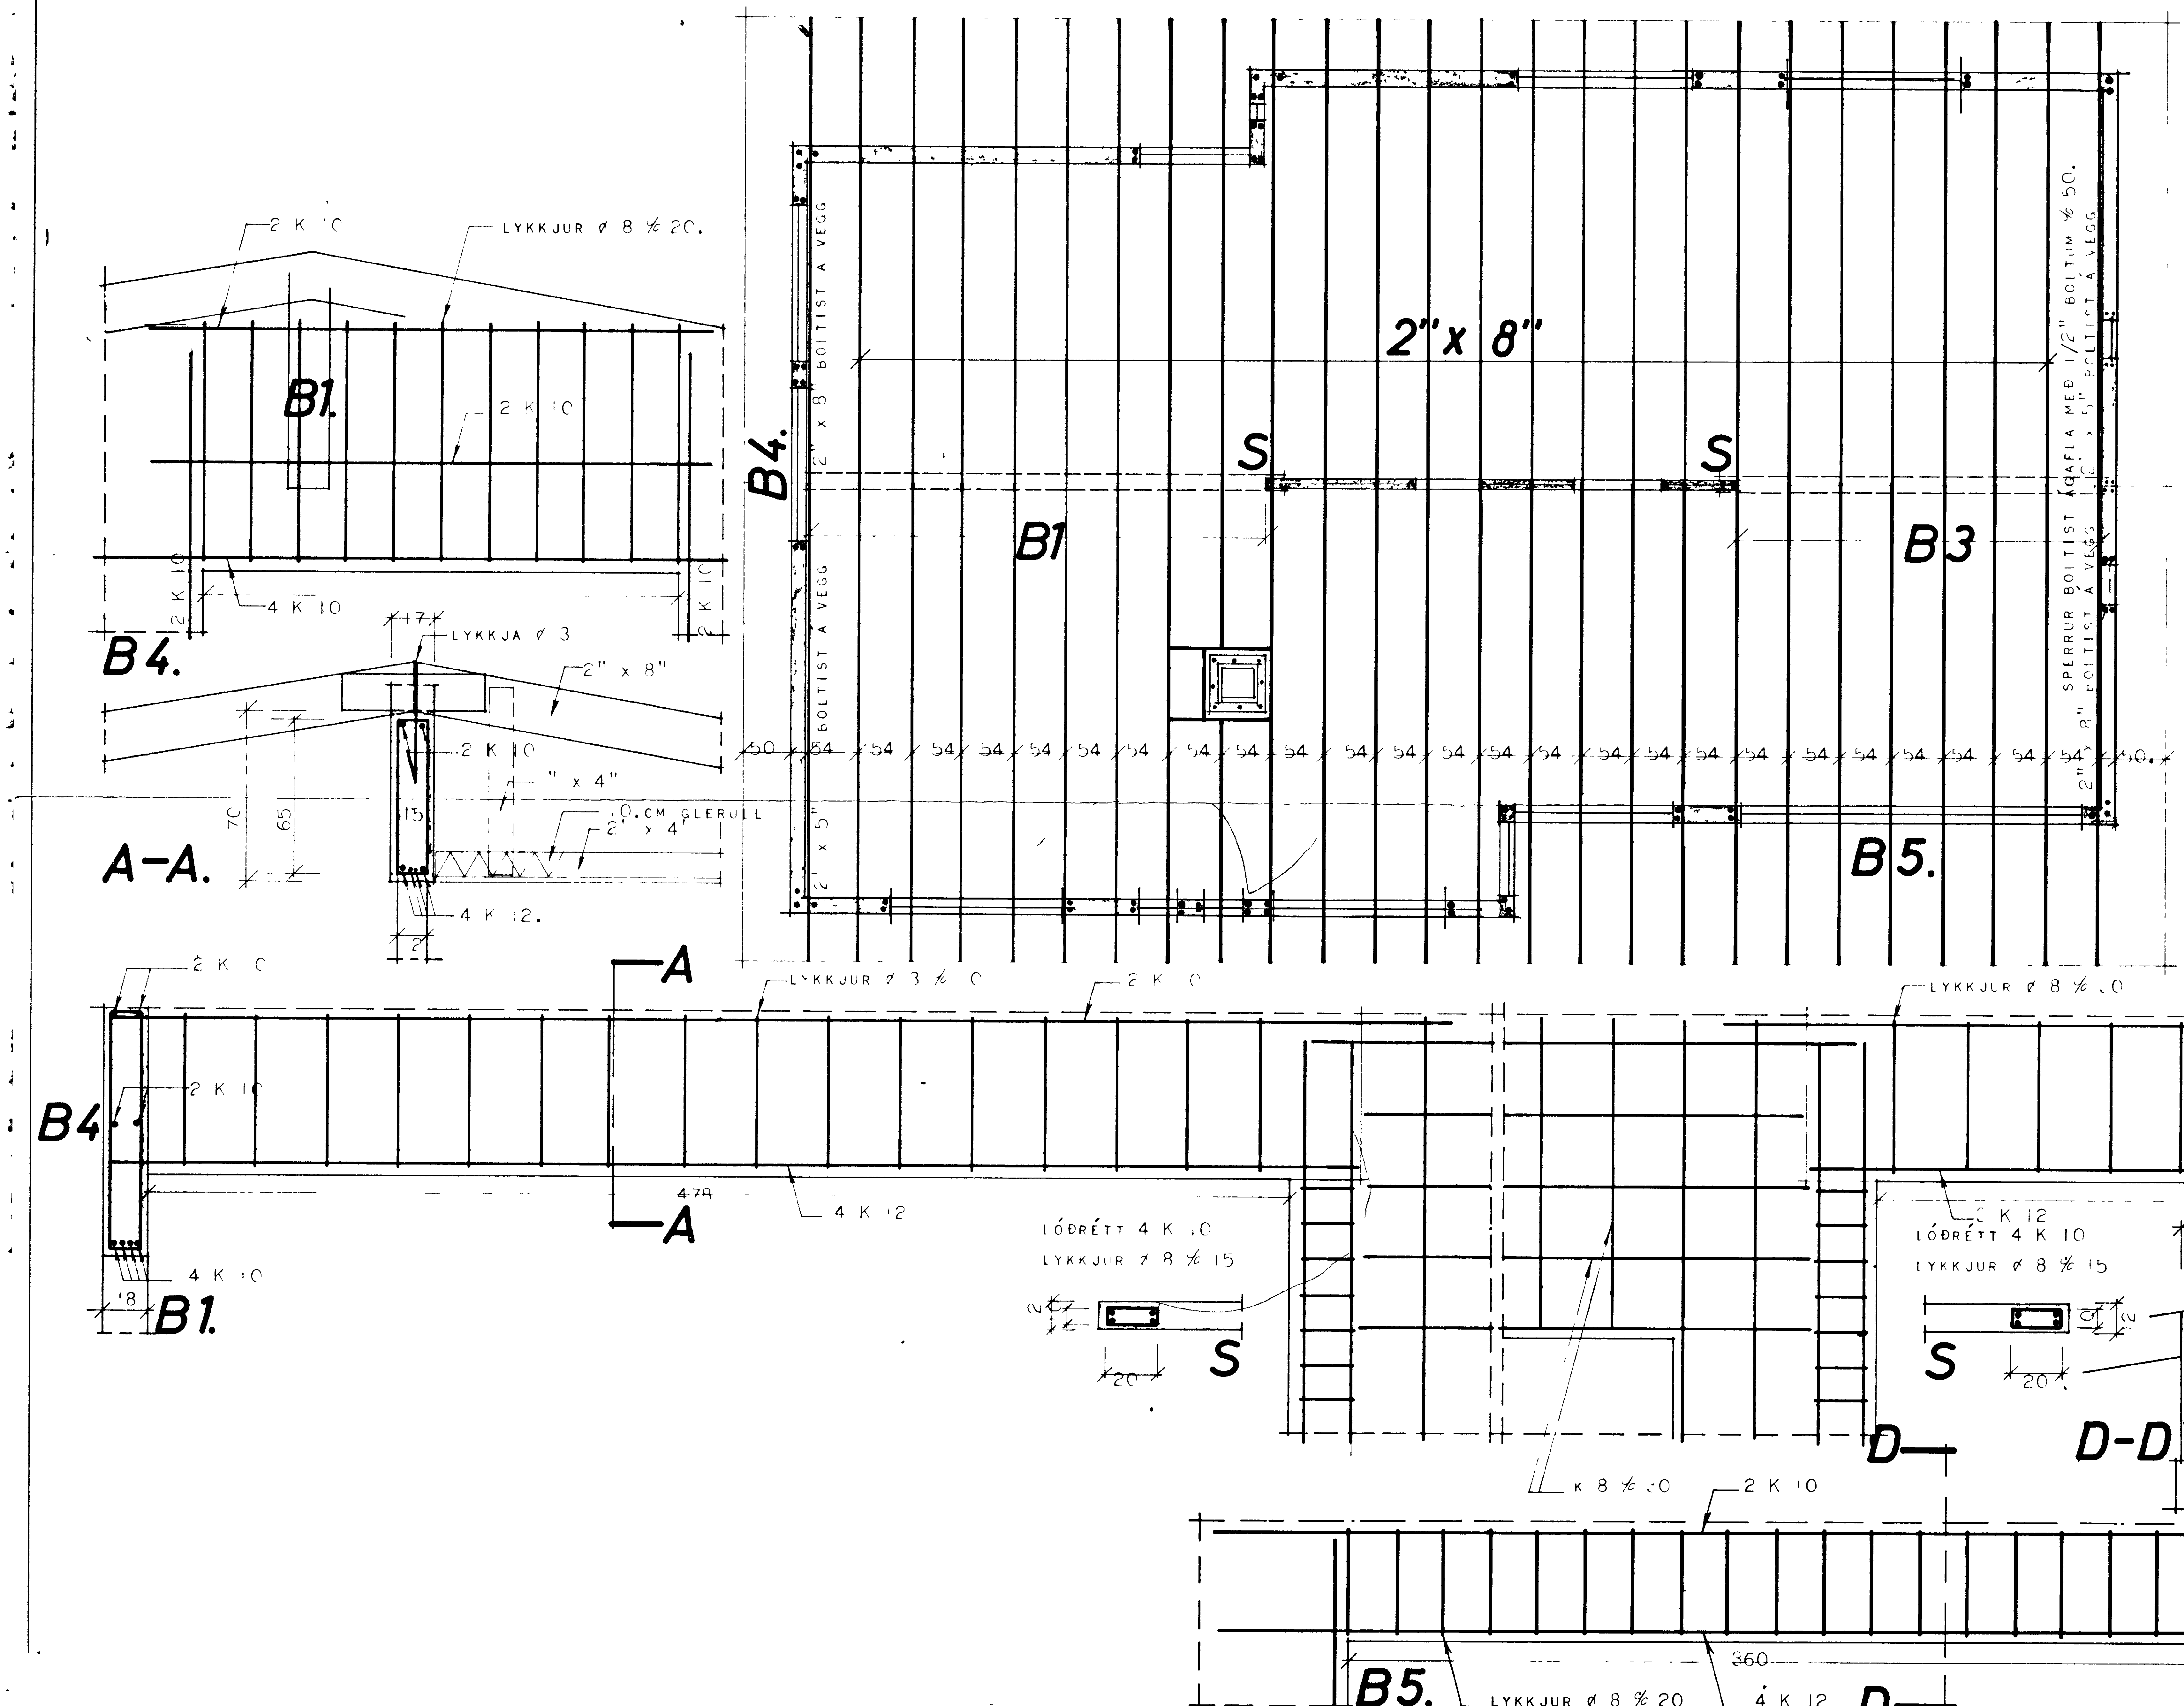

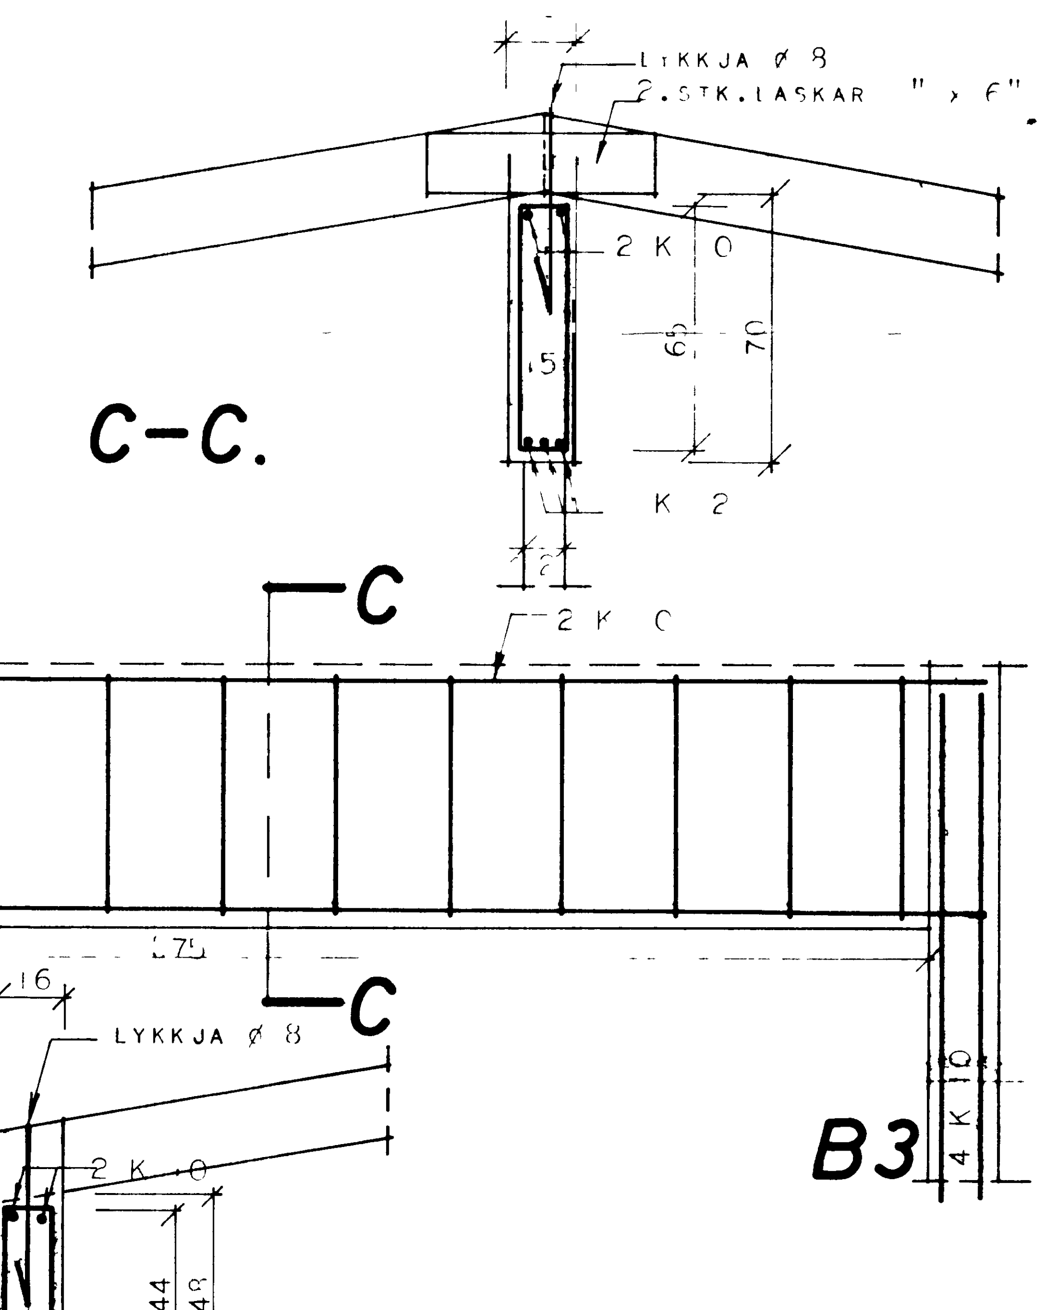

SKÝRINGAR

UPPMEÐ OG UNDIR GLUGGA OG HURÐAOP KOMI 2 K 10 EN YFI
OP KOMI K 10 NEMA ANNAÐ SÉ TEKIÐ FRAM
LÓÐRÉTT JÁRN NÁI FRÁ GÓLFI OG AÐ ÞAKSKEGGI EN LÁRÉTT
JÁRN NÁI 50 CM ÚTFYRIR OP EÐA SÉU SAMFELLD UM FLEIRI
SEMENTSMAGN Í STEYPU SÉ 250 KG/M NOTA SKAL LOFT E D
VIBRERA STEYPU SIGMÁL STEYPU SÉ 6–10 CM
SPERRUEFNI SÉ BEINT HÚSÞURRT OG LAUST VIÐ STÓRA KVIST
OG SPRUNGUR
BERA SKAL FÚAVARNAREFNI Á ALLA SPERRUENDA SVO OG
SPERRUSAMSKEYTI OG ALLA SPERRUFLETI ER LIGGJA AÐ STEY
SPERRUENDAR OG MÆNIR FESTAST Í STEYPU MEÐ LYKKJUM ÚR
Ø 8 SBR ÞVERSNIÐ
STÁL MERKT K ER KAMBSTÁL K40 EN STÁL MERKT Ø ER STÁL

HÚSNÆÐISMÁLASTOFNUN RÍKISINS	
ÞAKVIÐIR OG JÁRNBENT STEYPA	SÉRTEIKN NO
	VERK NR
	1143
	MKV 50 ·
	JANÚAR 1970