
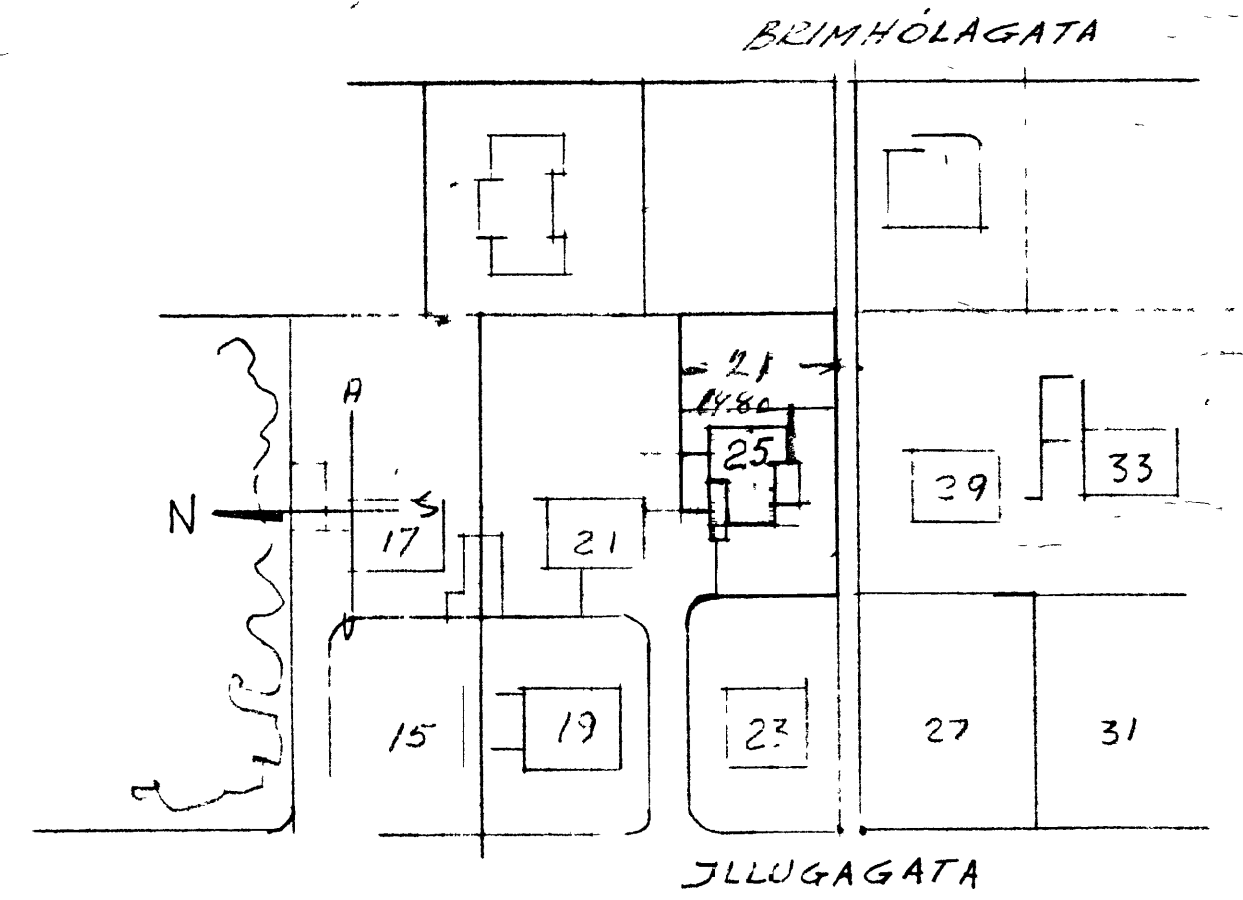
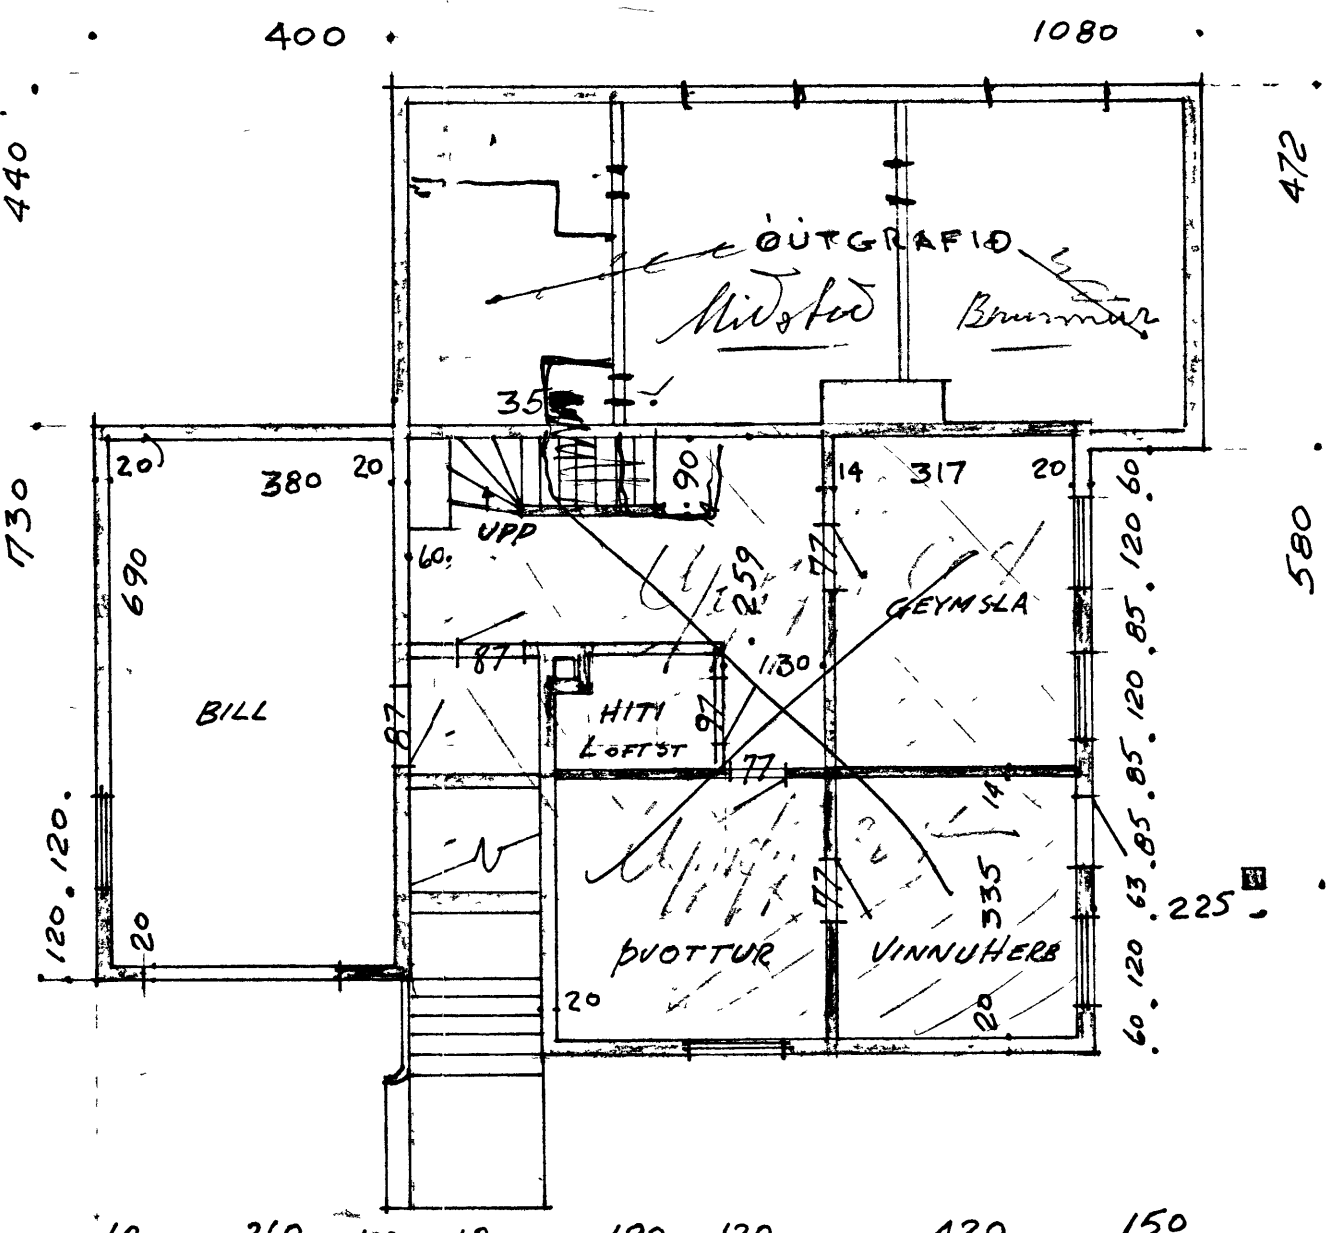
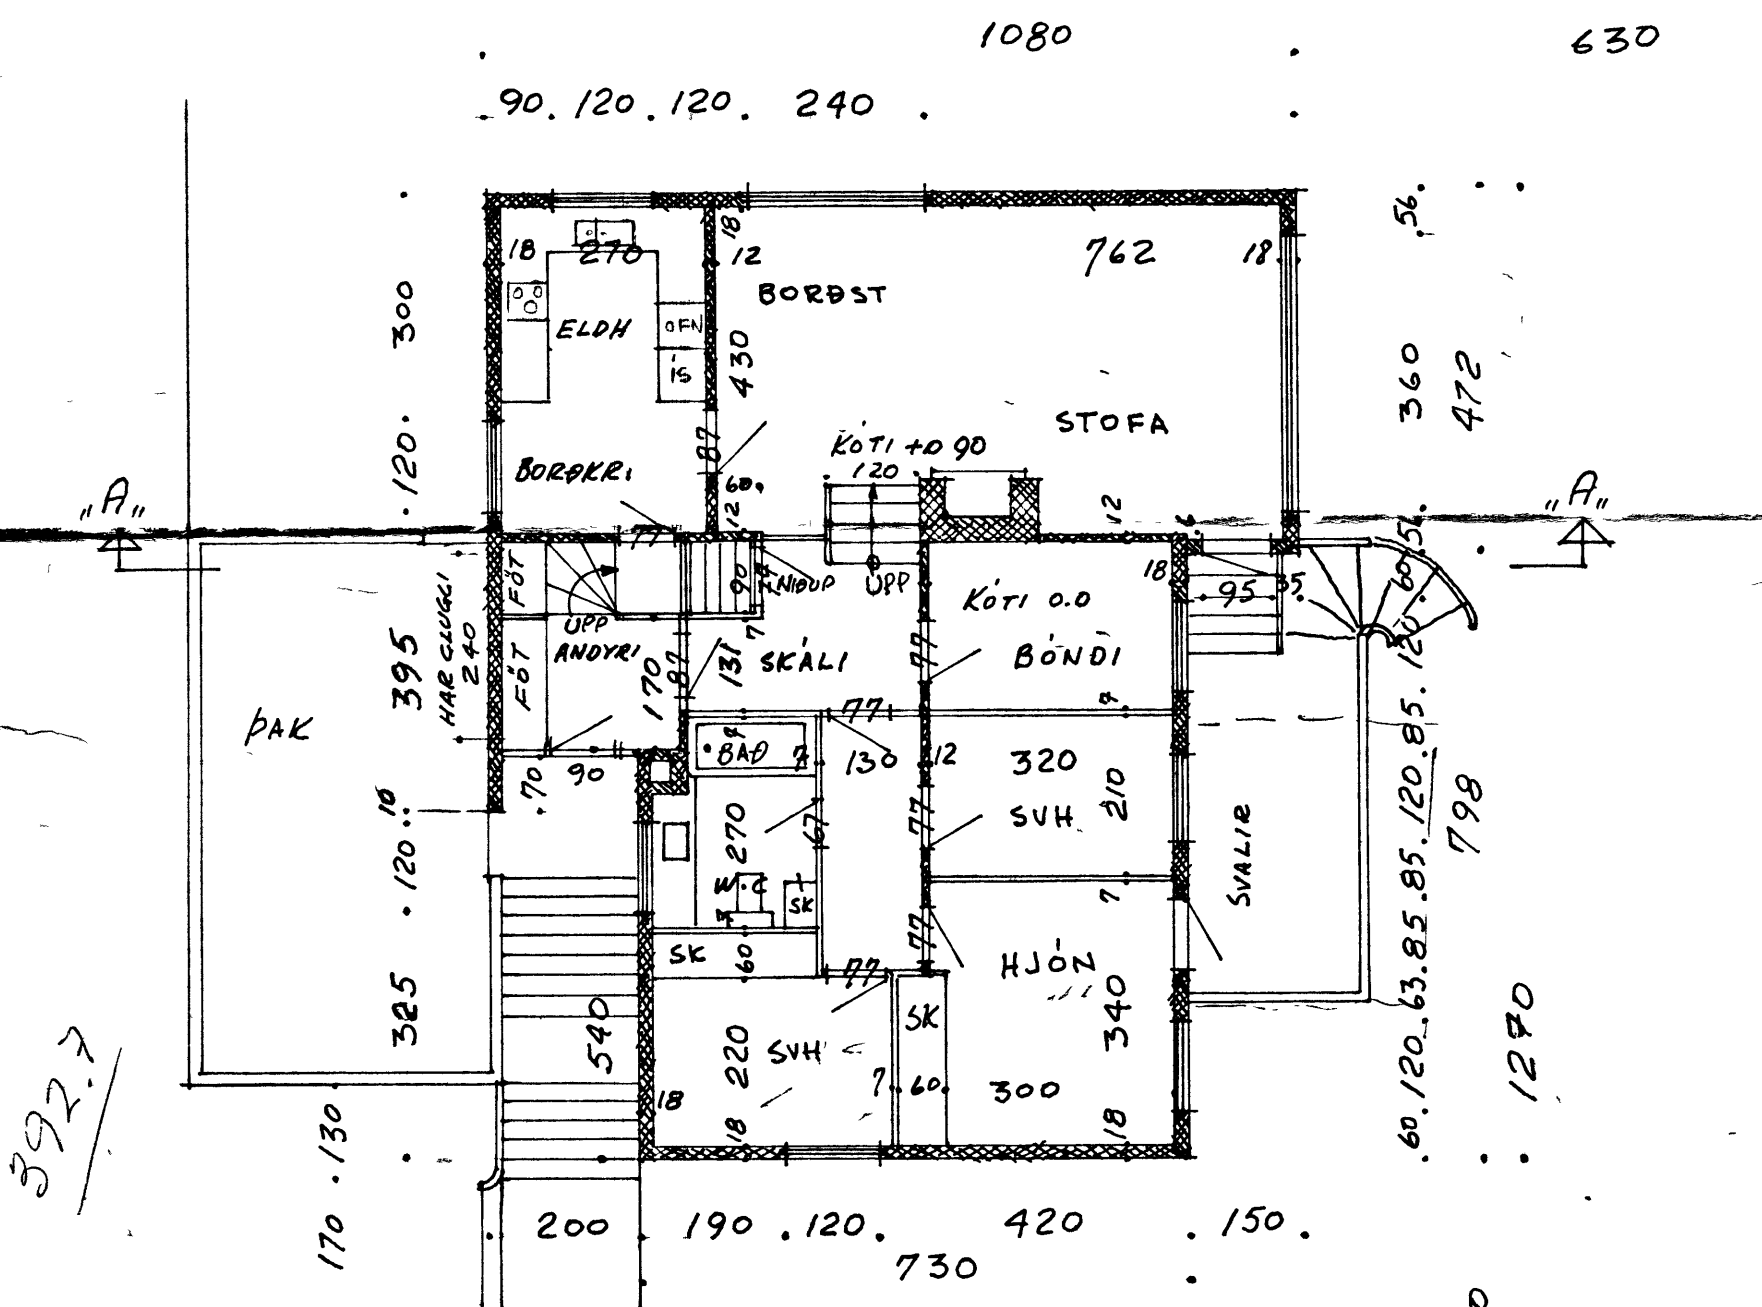
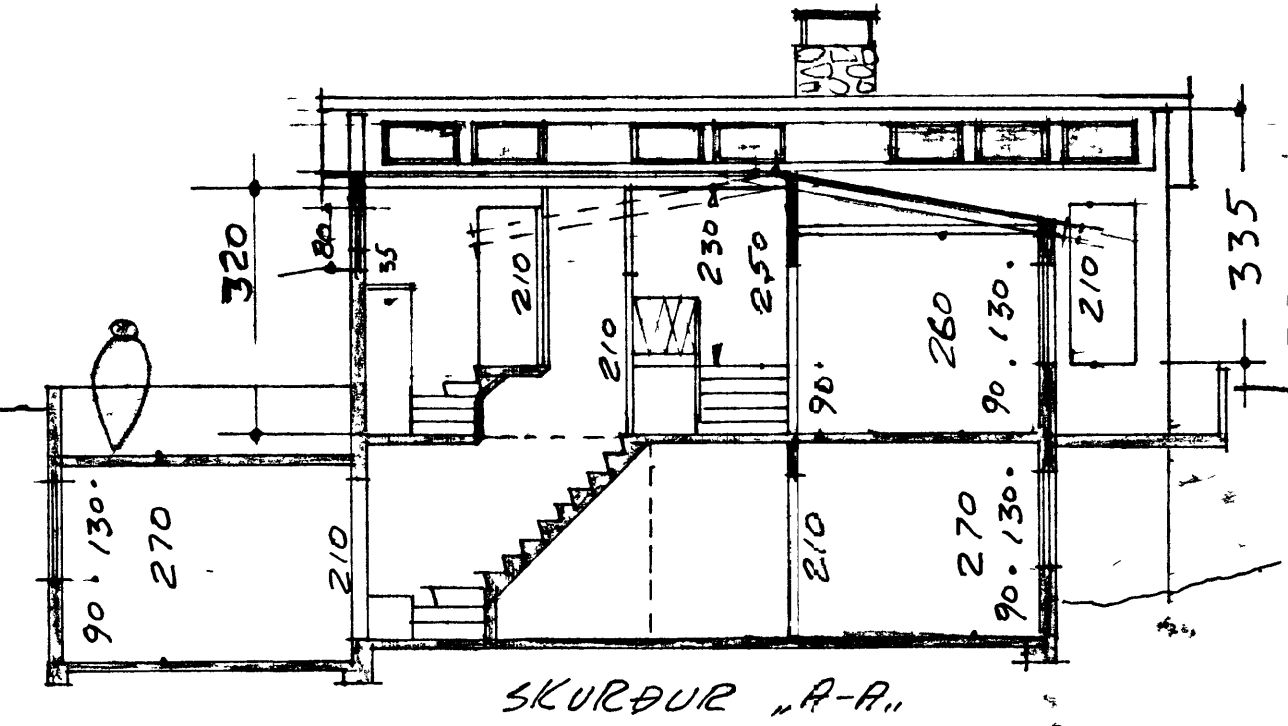
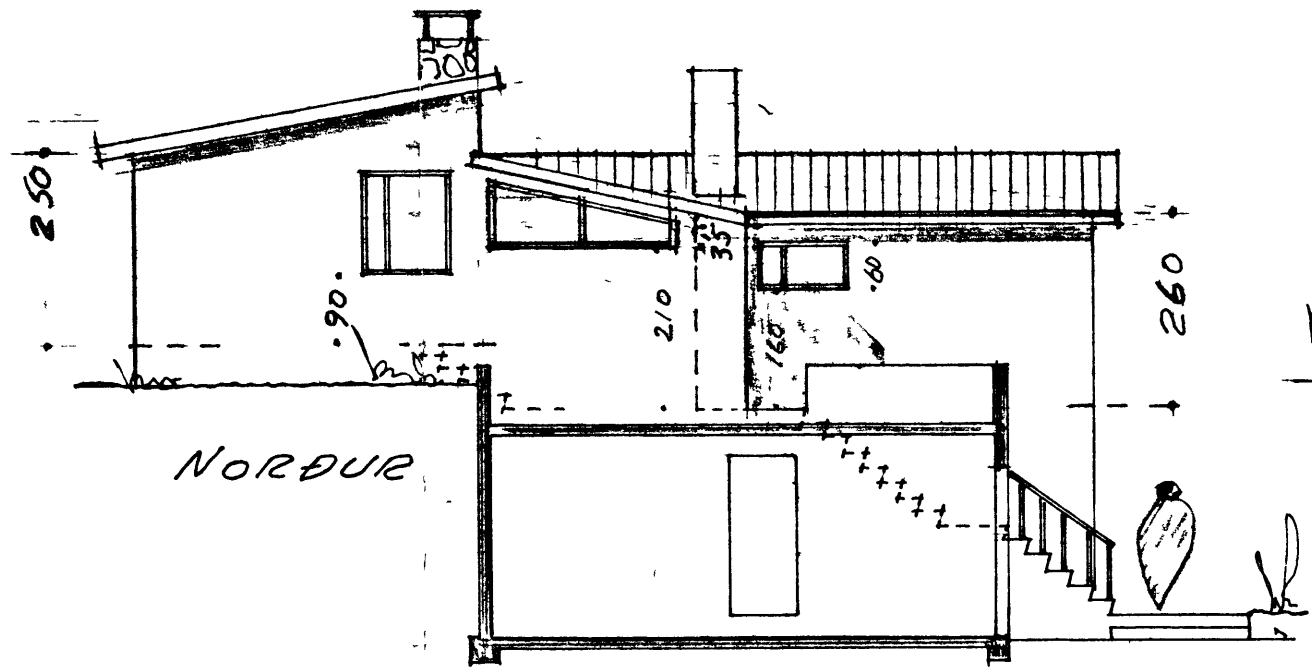
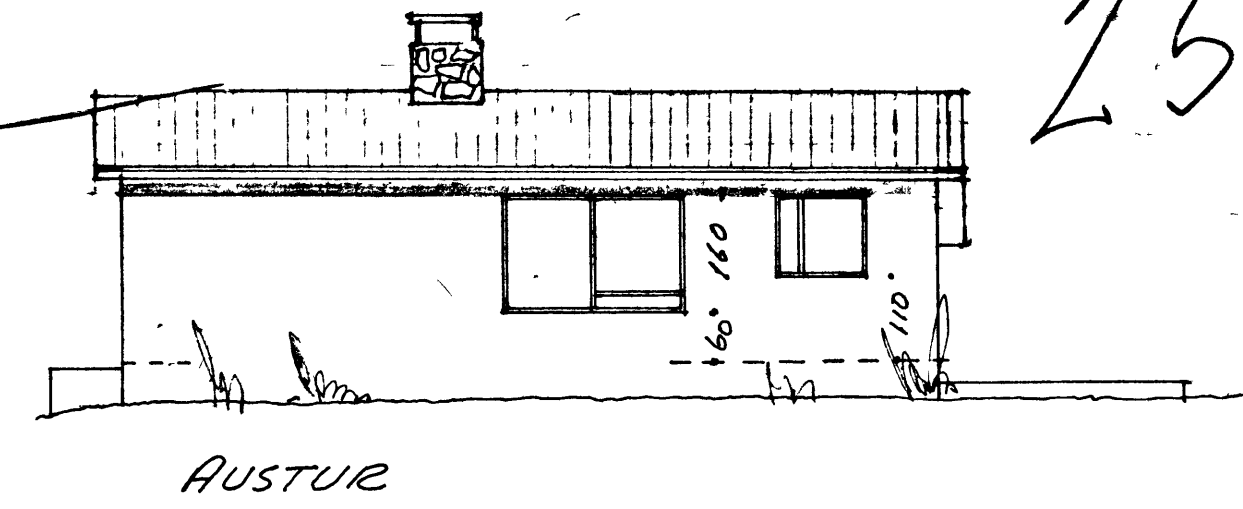
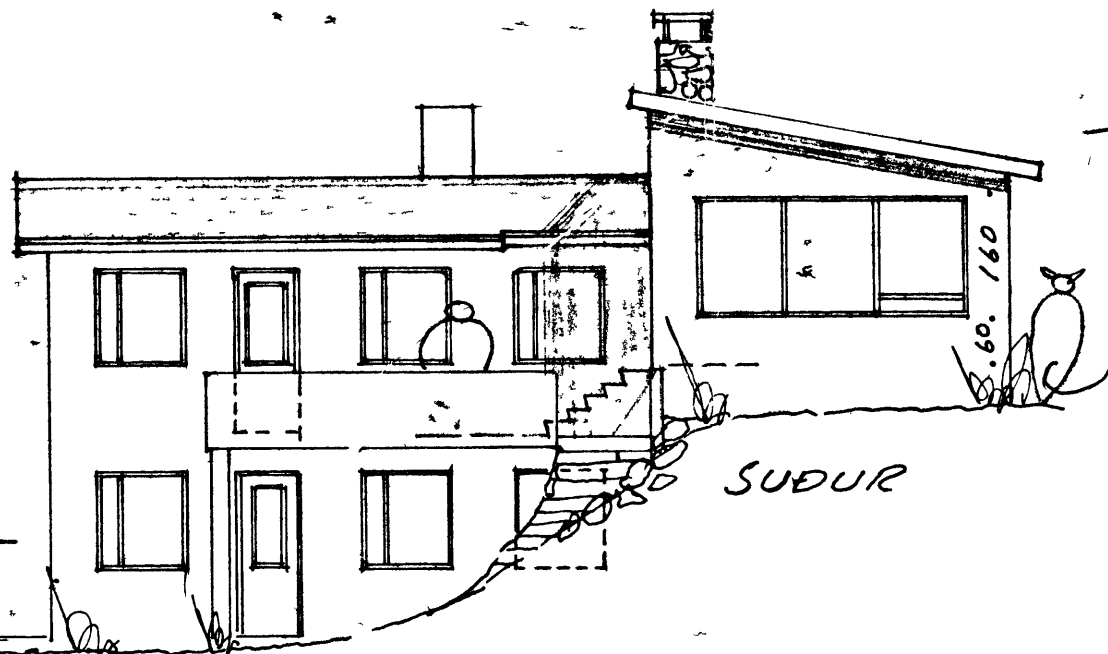


25

Jónas Guðmundsson
Músarmíðan
Hjónhúsið Guðmásson
Músvam.

Lengjubót 3/1-64

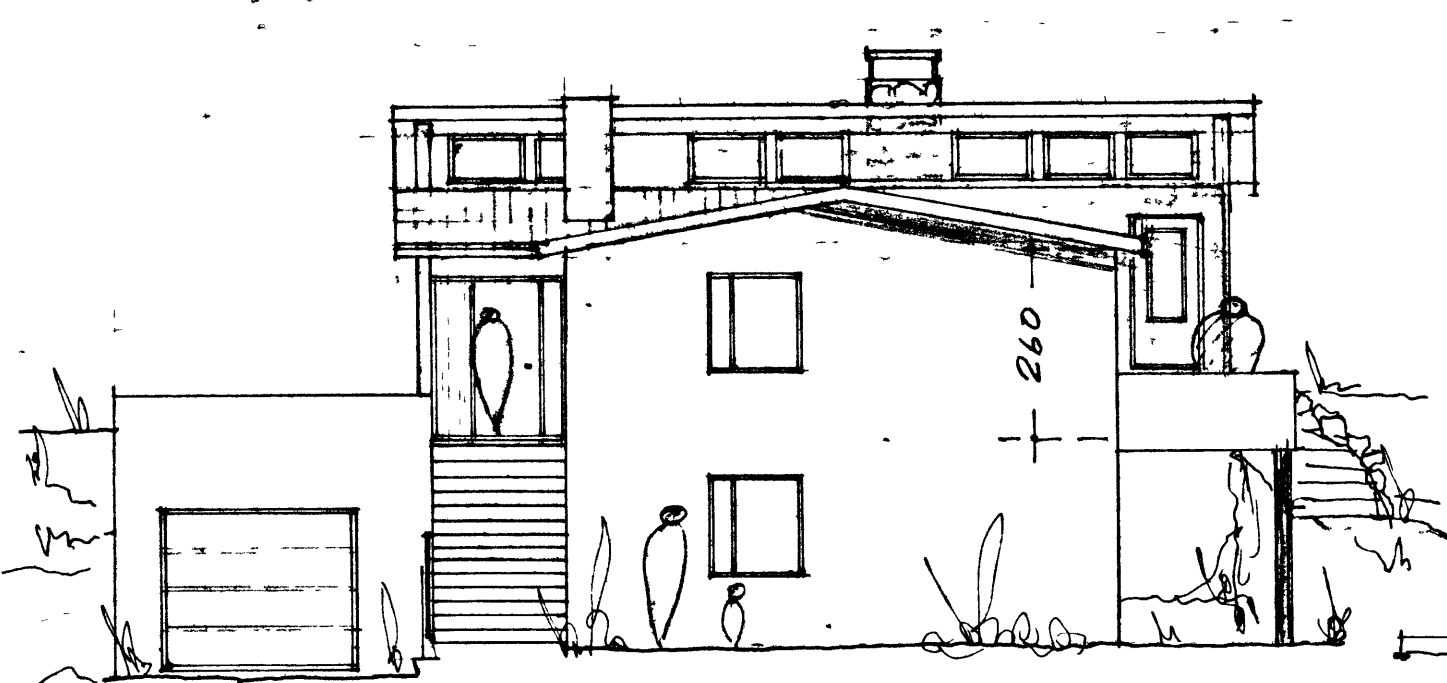

392.7



47
16 47
47
474