


ILLUGAGATA 31 VESTMEYJUM; EIGANDI HR. HAUKUR GUDJÓNSSON
MÁL 1:100

1 BLAD
Alfari Magnus Sigurðsson
Sveinn Þorsteinn Eignarmundur


Tekning lög 31
1300




VESTUR

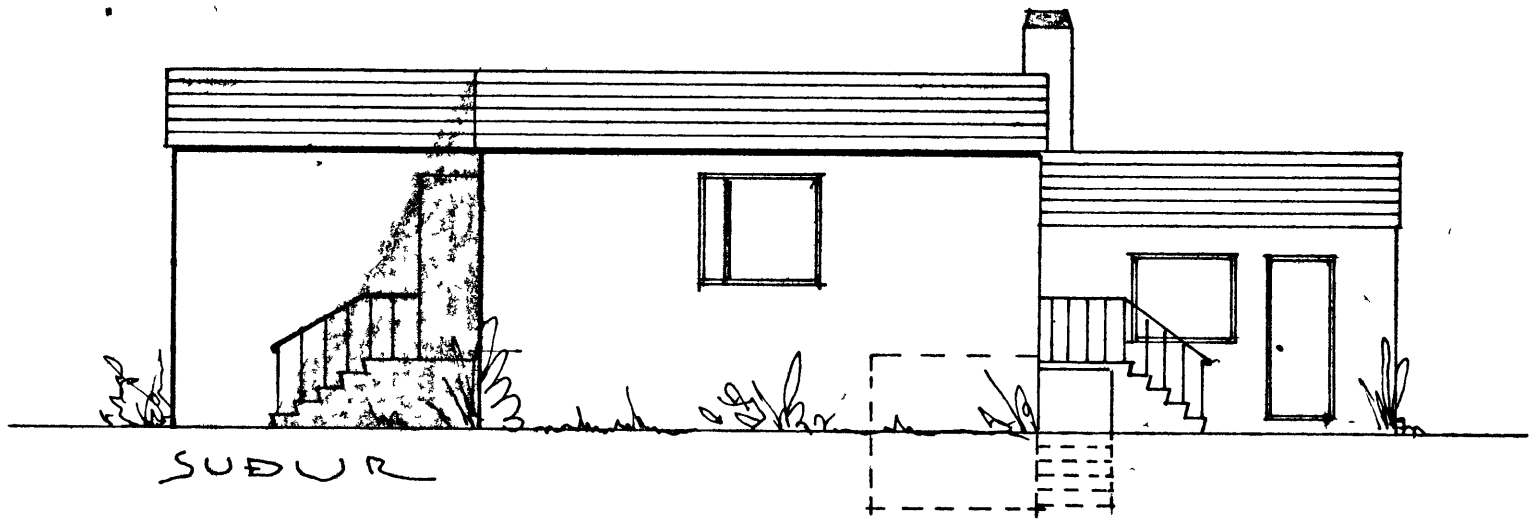


SUDUR

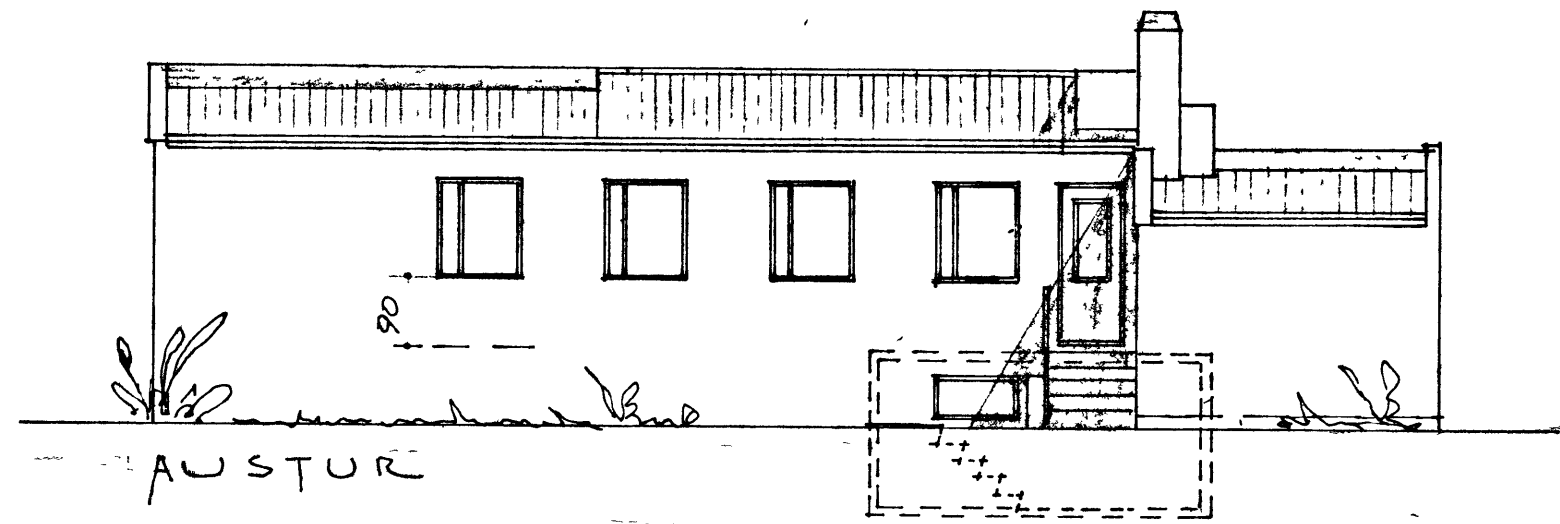

AUSTUR

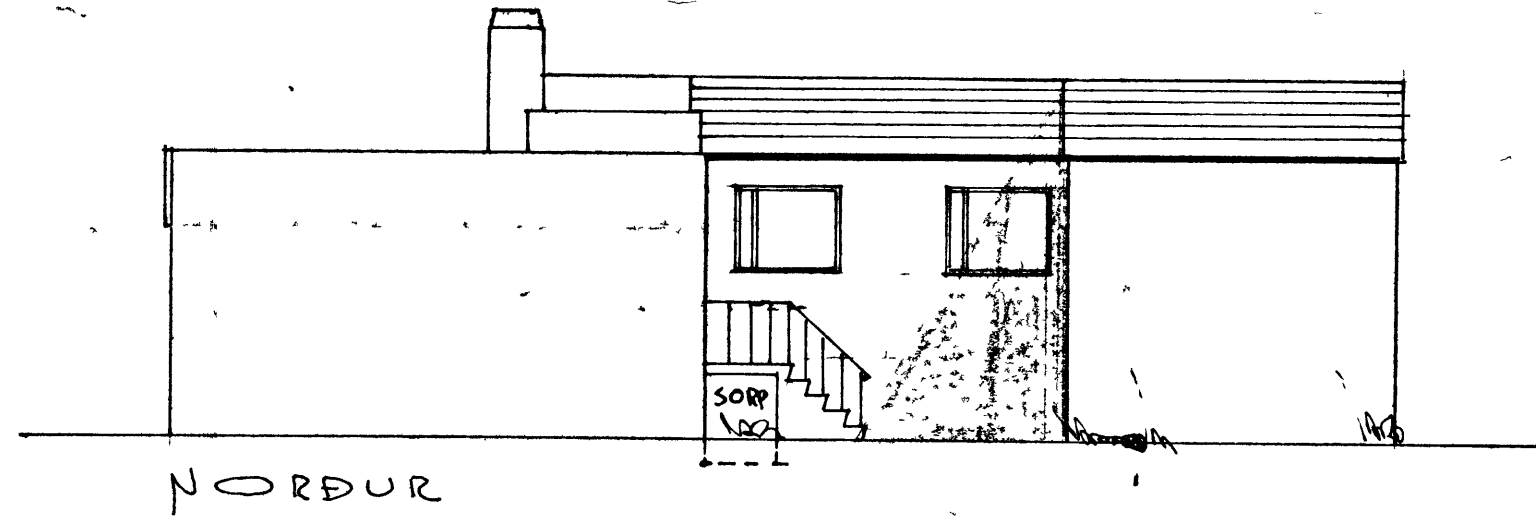

NORÐUR

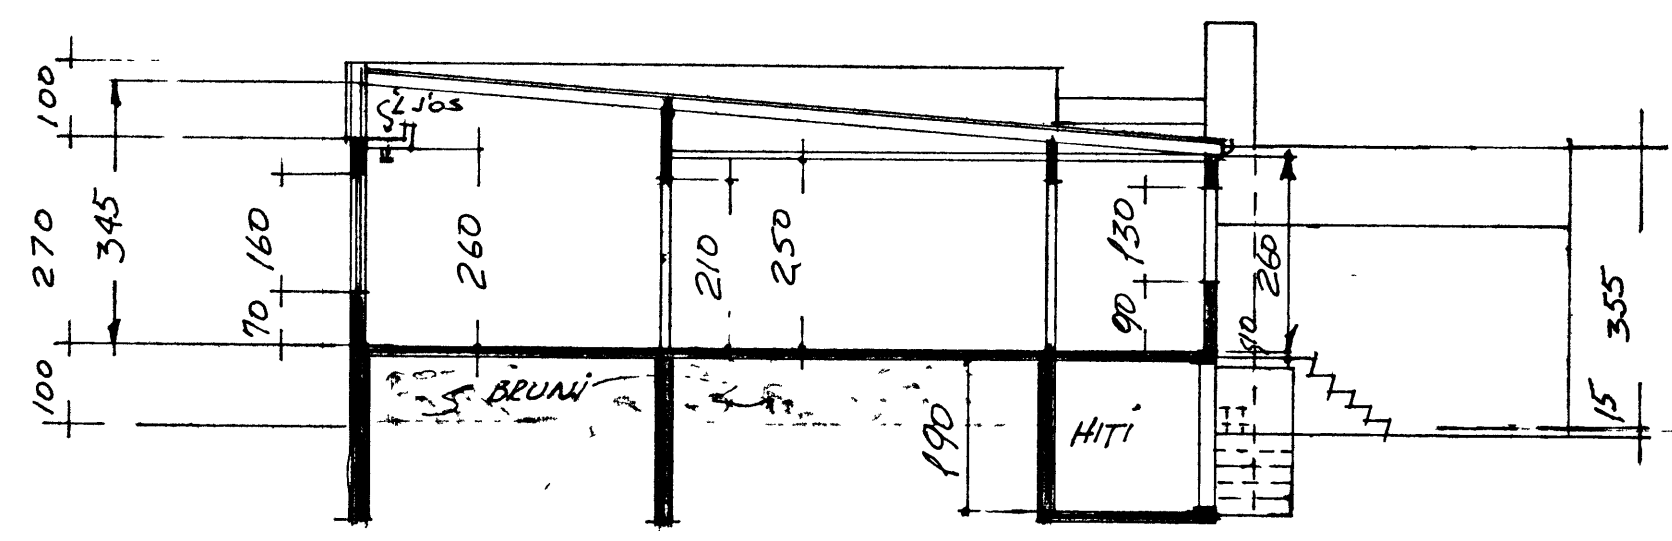

ÞVERSKURÐUR

1/2
2/3
3/4
1/10


LÖÐARUPPRATTUR

1:1000

HÚSÍÐ 128.43 M²


BÍLL 25.70 M²

HITI 10.35 M²

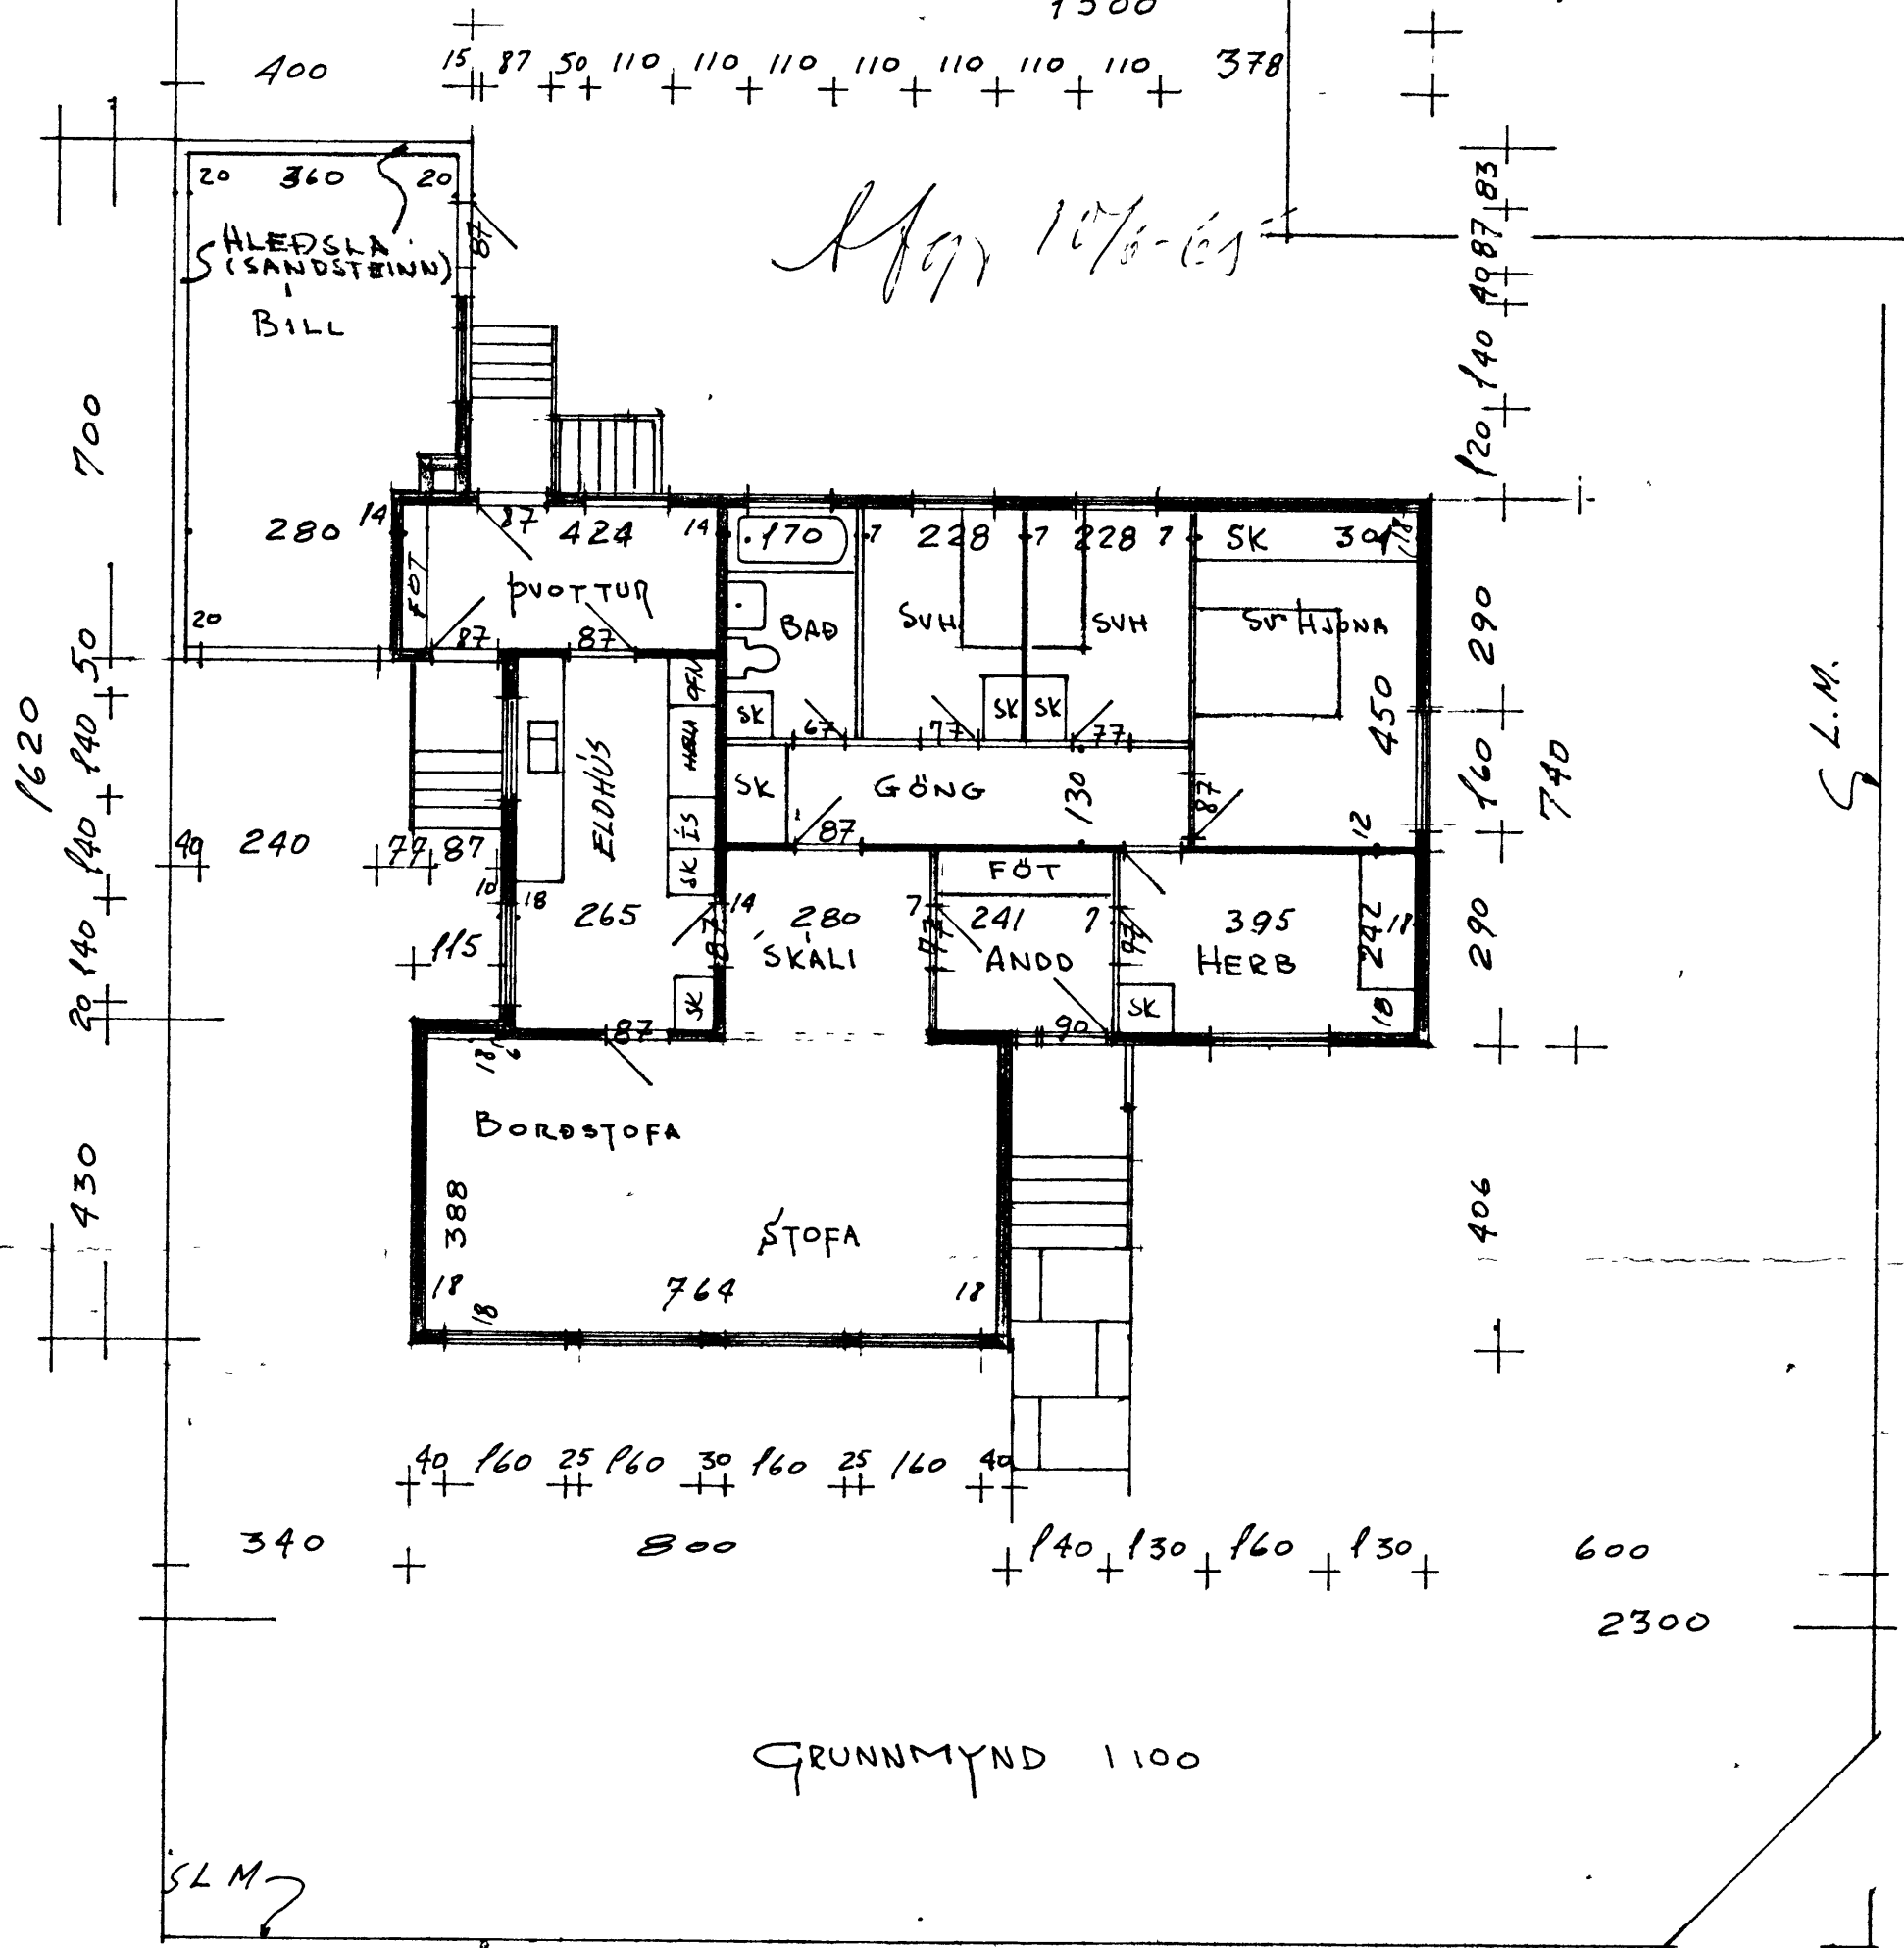


GRUNNMYND 1:100

NORÐUR

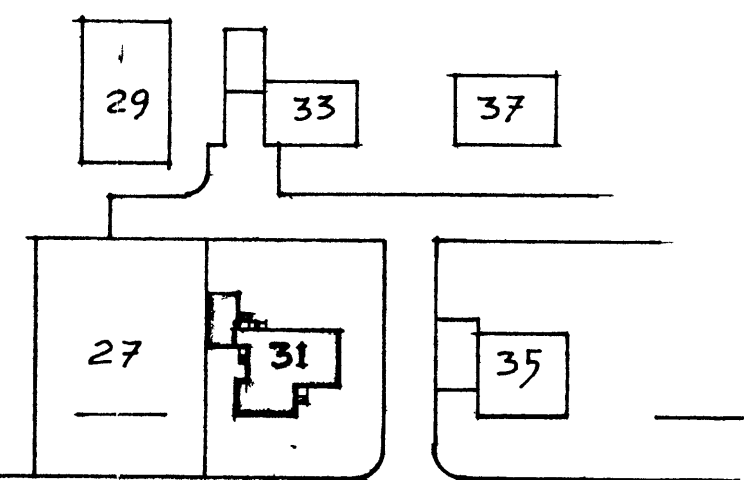

ILLUGAGATA

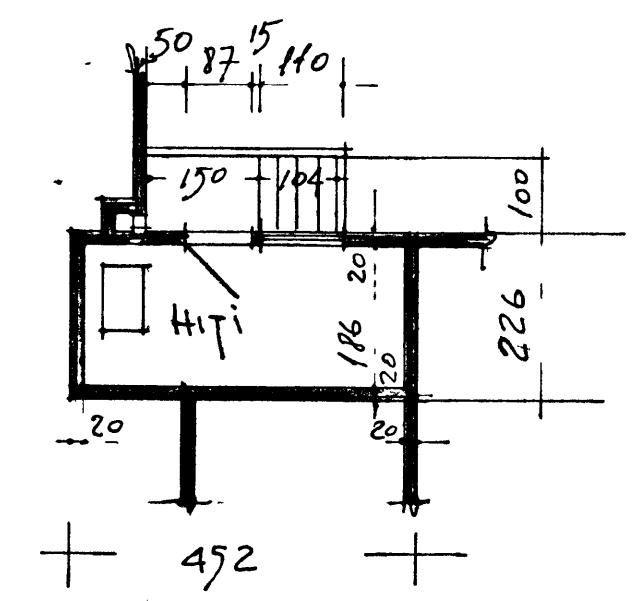

KJALLARI

RÍK I MAÍ 1964
RÖGNV. JOHNSÉN