


[Handwritten signature]

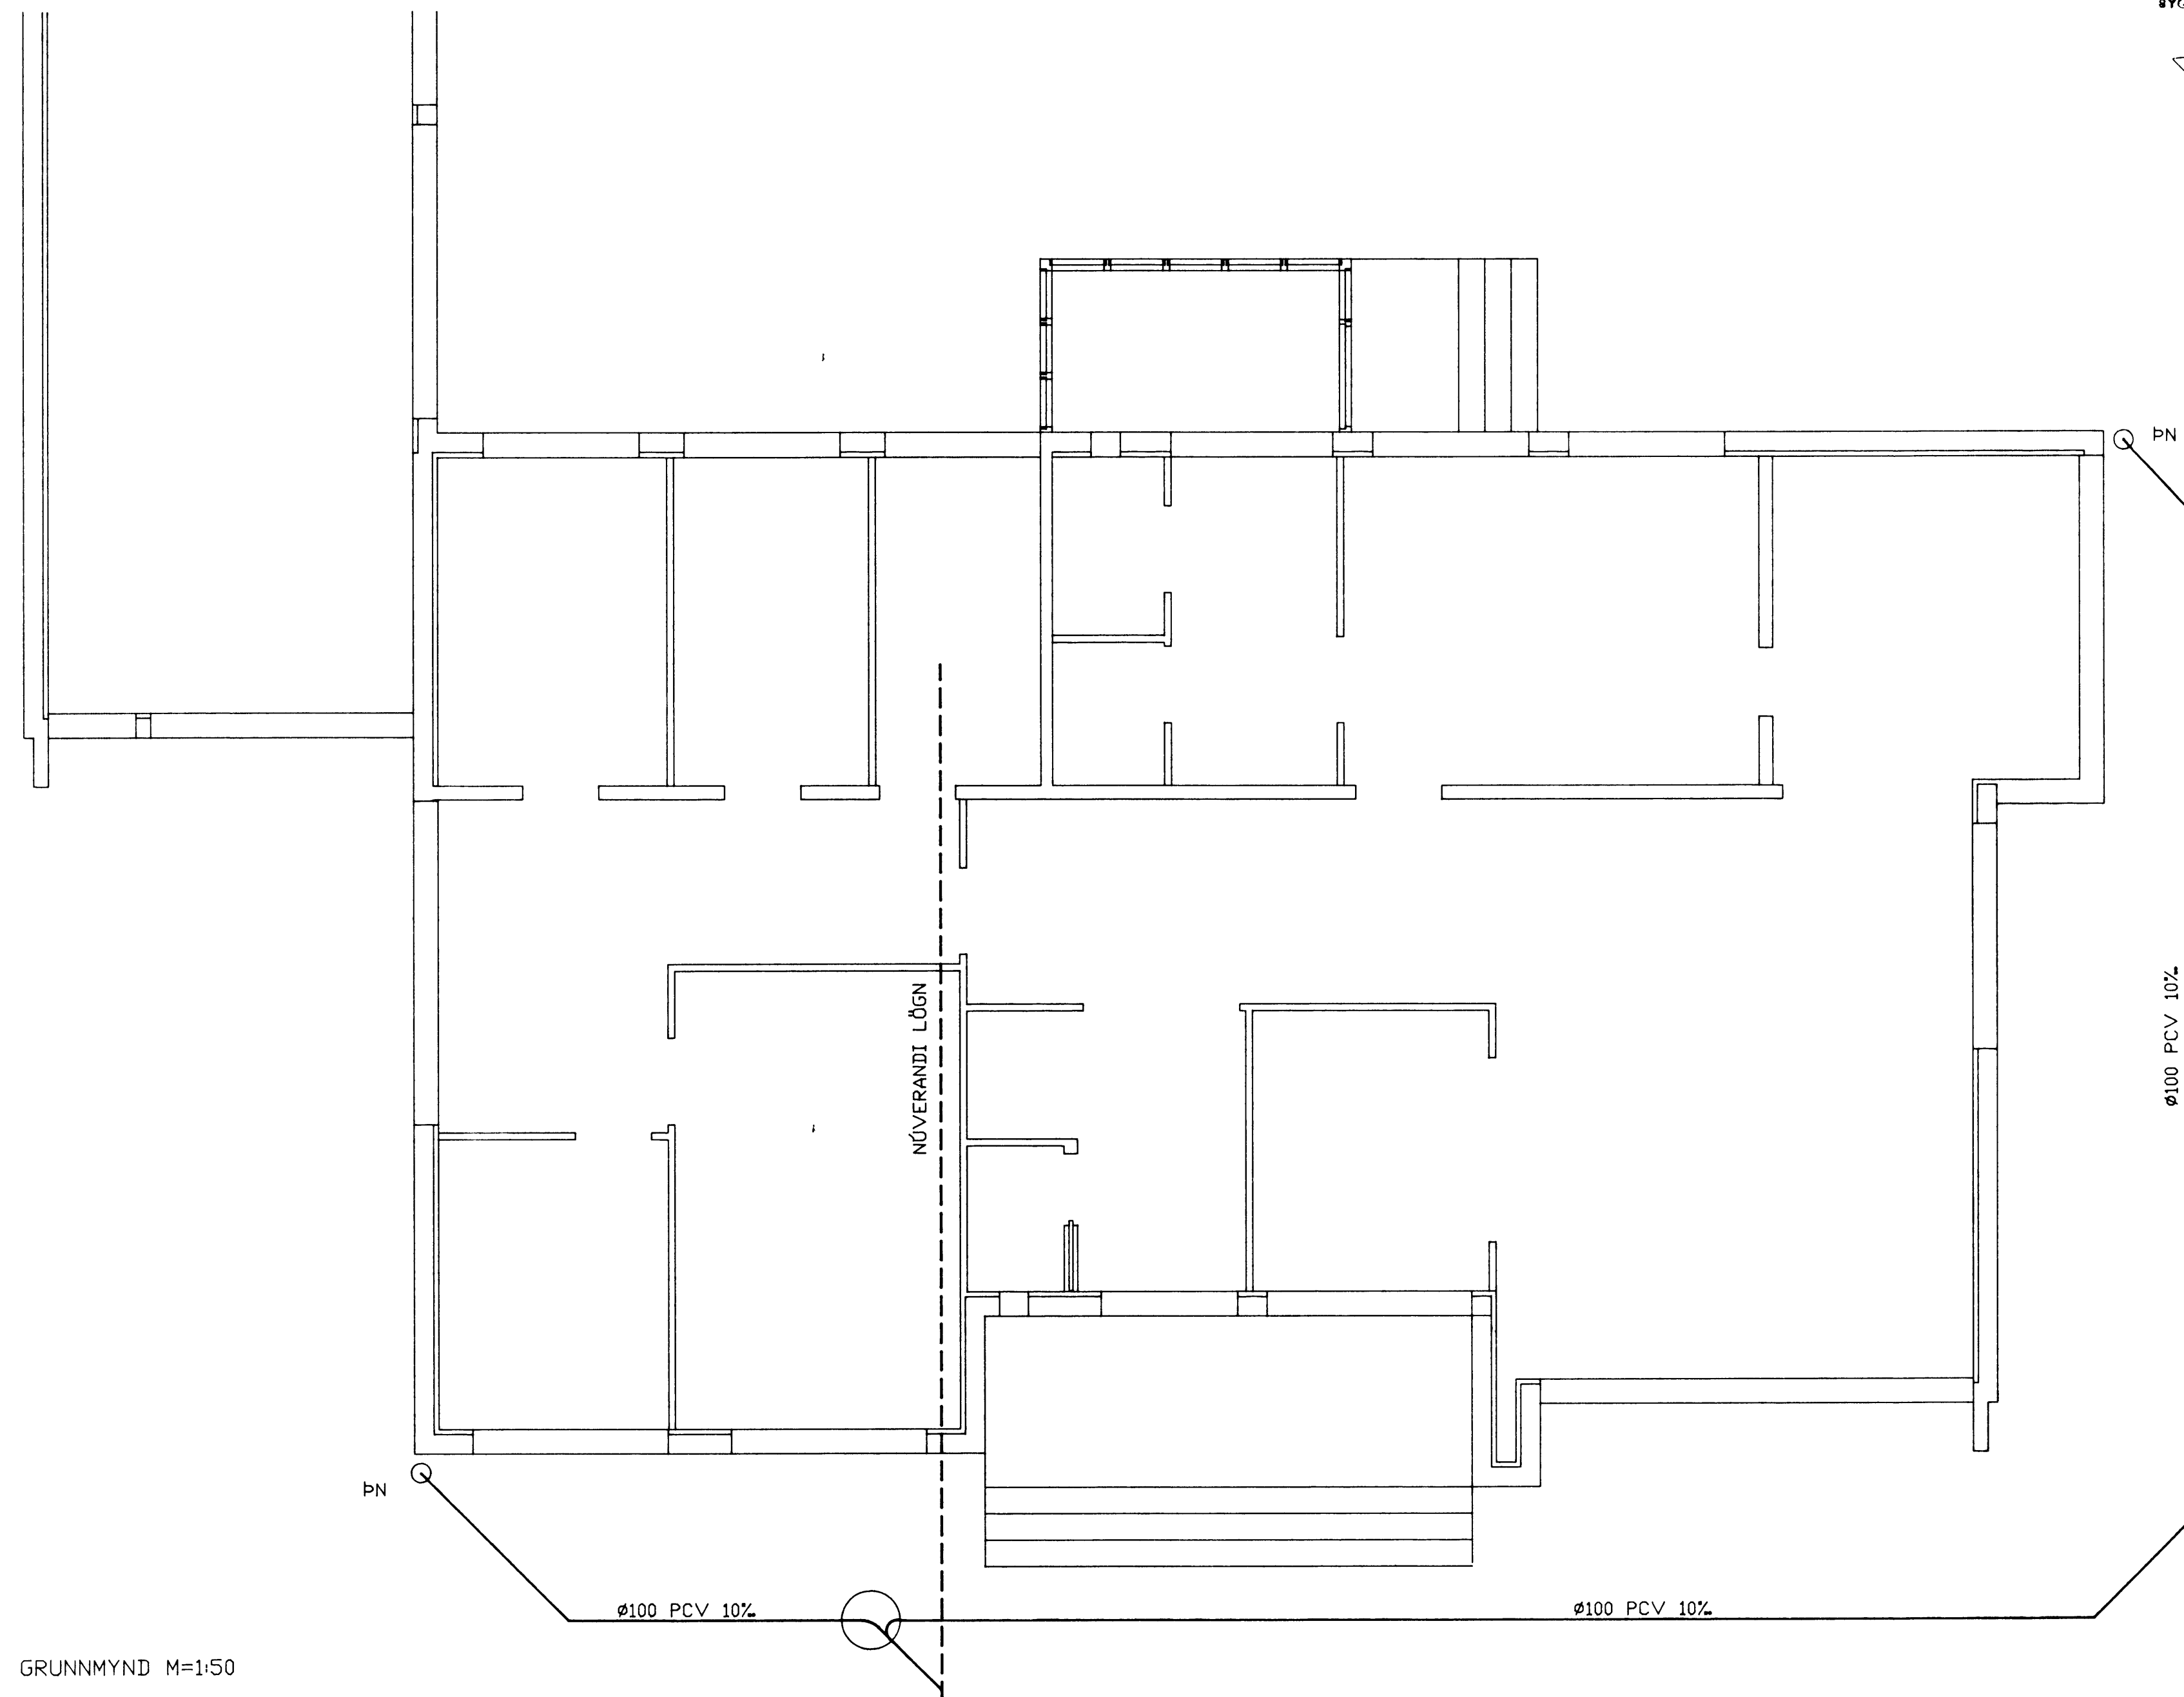

GRUNNMYND M=1:50

breyting A	breyting C	verkefni	ILLUGAGATA 53 VESTMANNAEYJUM	PÁLL ZÓPHÓNÍASSON TEIKNISTOFA	verk nr. 9512	dags. MAÍ 95
breyting B	breyting D	verkefni	GRUNNMYND, FRÁRENNSLI - ÞAKVATN EFTIR BREYTINGU	RÁÐGJAFAVEKFRÆÐIÞJÓNUSTA F.R.V. KIRKJUVEGI 23 900 VESTMANNAEYJUM. SÍMI 98-12711, 12239 TELEFAX 98-13076	teikn. nr. 300	breyting
málky. 1:50	teikn. EA	hönnuð PZ				