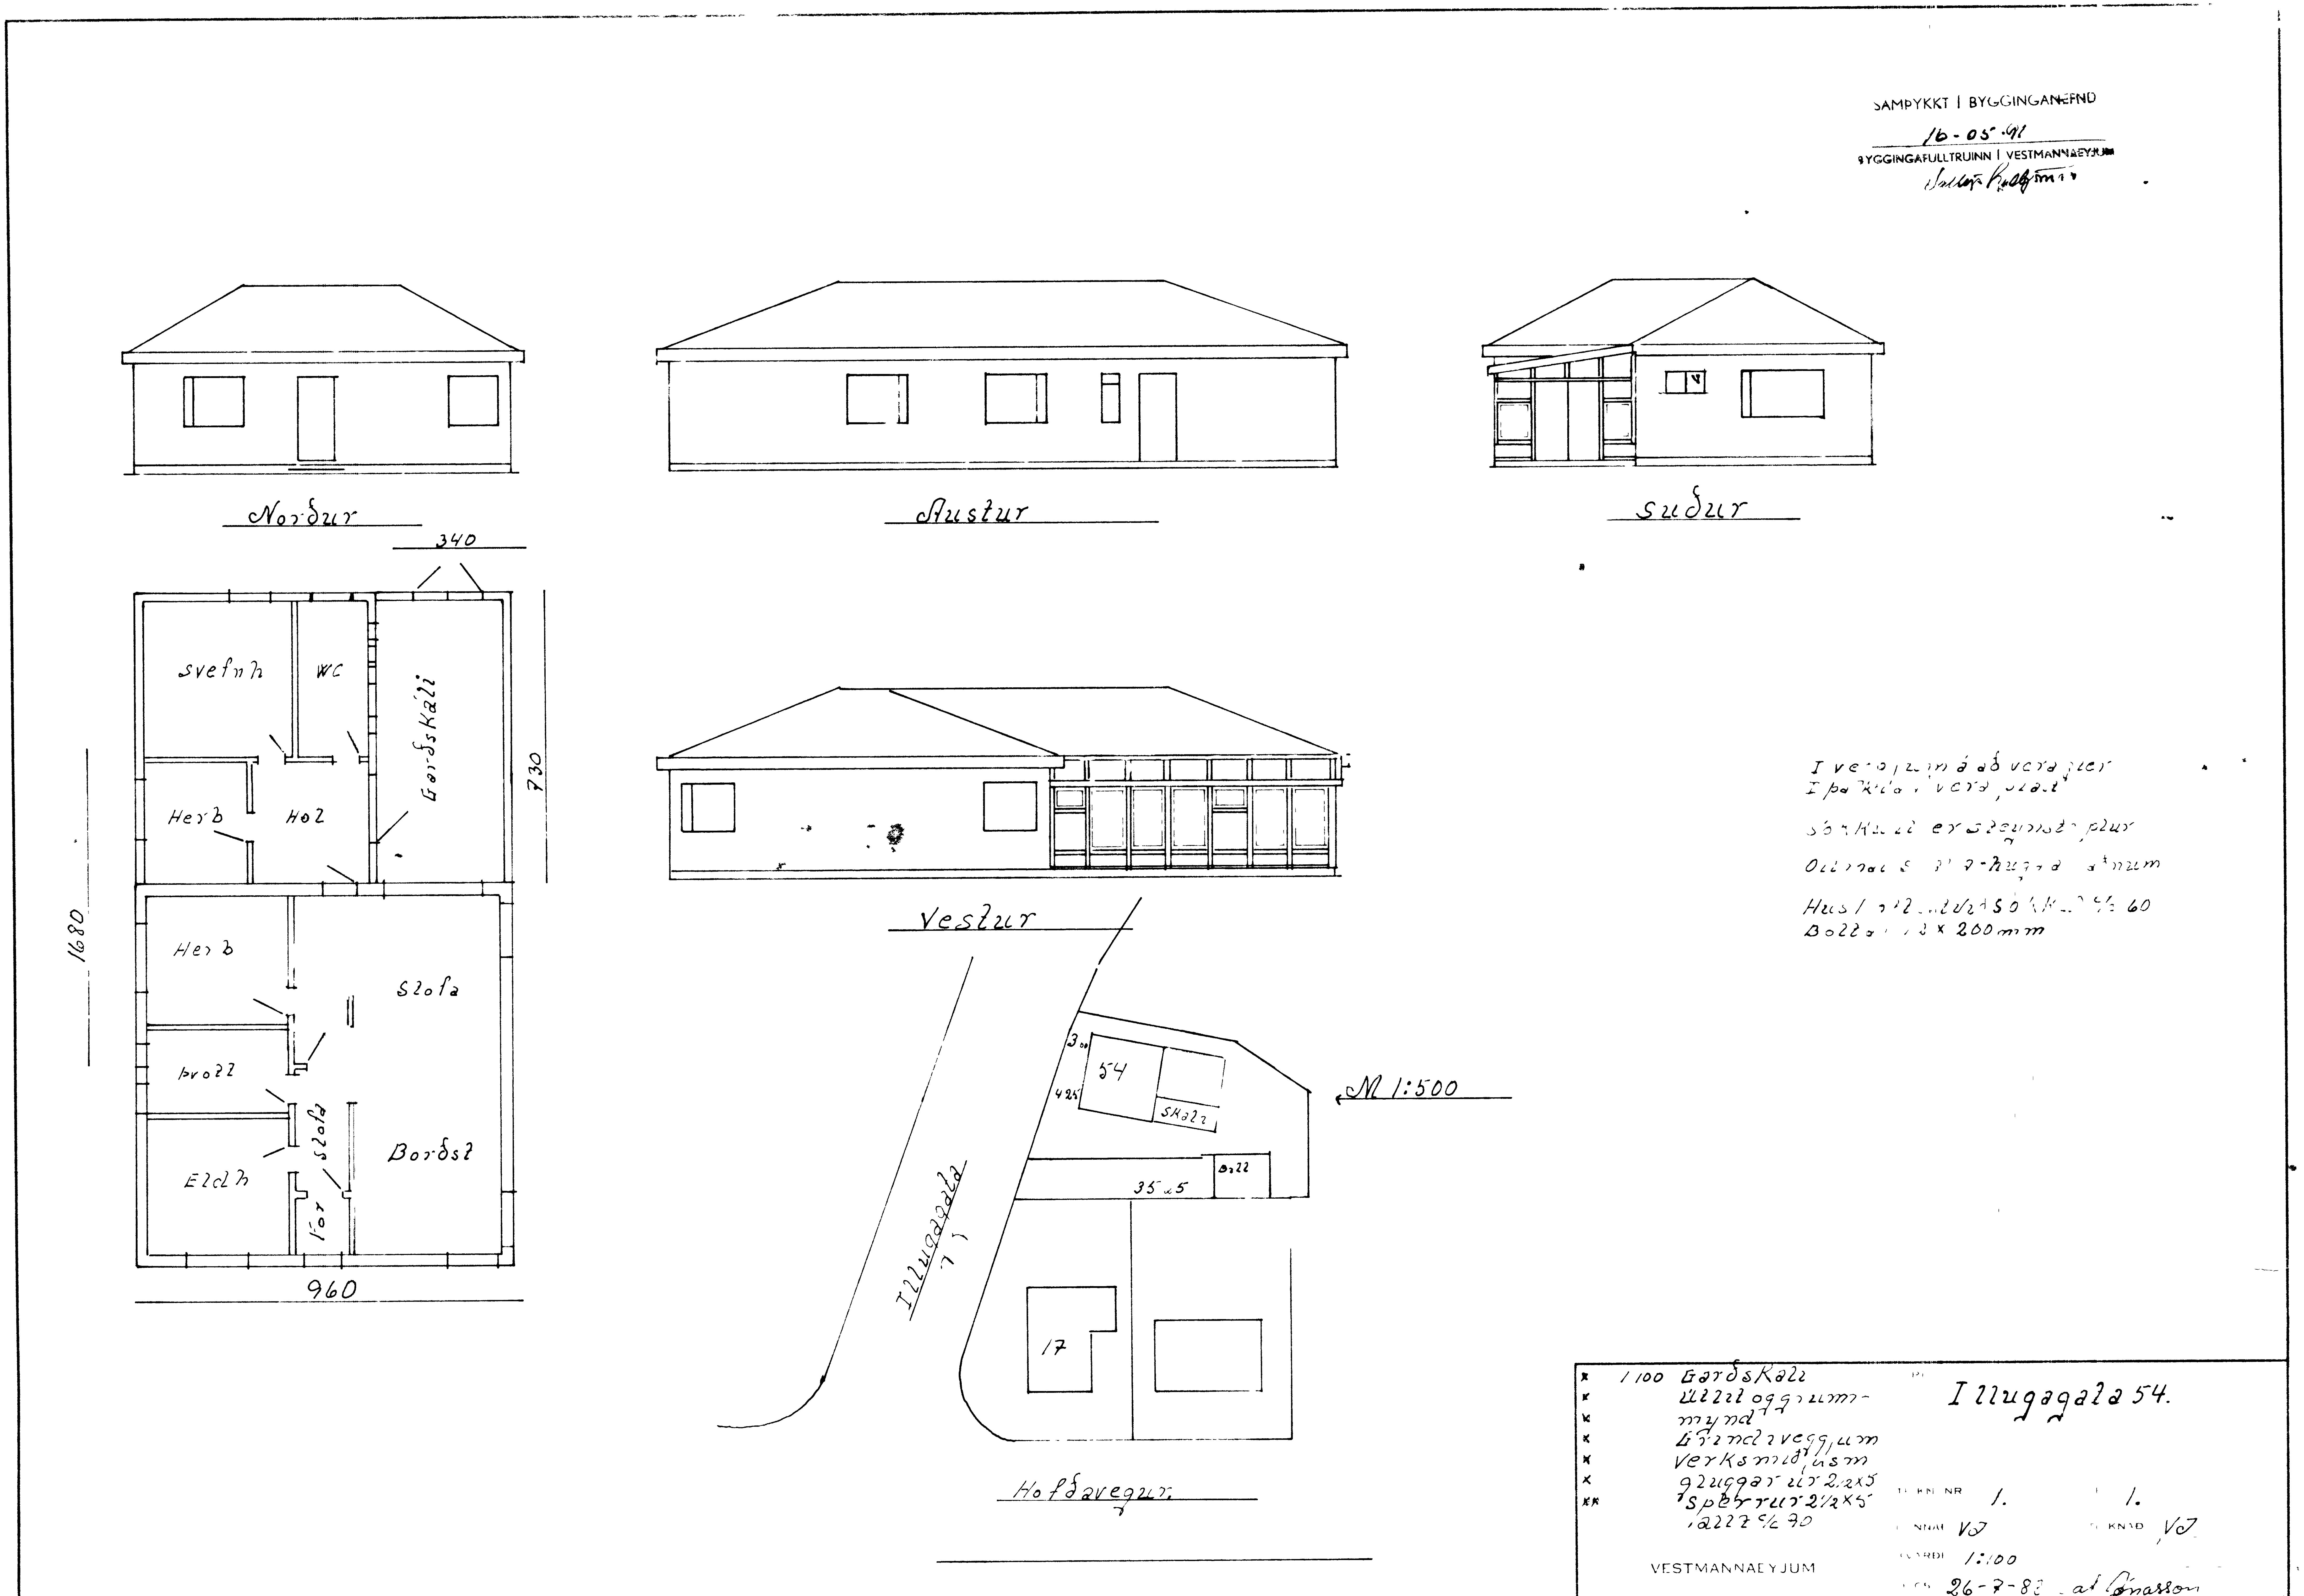

SAMÞYKKT Í BYGGINGANEFND
16-05-91
BYGGINGAFULLTRÚINN Í VESTMANNAEYJUM
Norður
Austur
Suður
Vestur
340
svefnh
WC
Garðskáli
730
Herb
Hol
1680
Herb
Stofa
þvott
Stofa
Borðst
Eldh
Vor
960
Illugagata
M 1:500
54
Skáli
3,00
4,25
35,45
Bolt
17
Hofðavegur
1/100 Garðskáli
Illugagata 54.
1.
1.
VJ
VJ
1:100
VESTMANNAEYJUM
26-7-83