

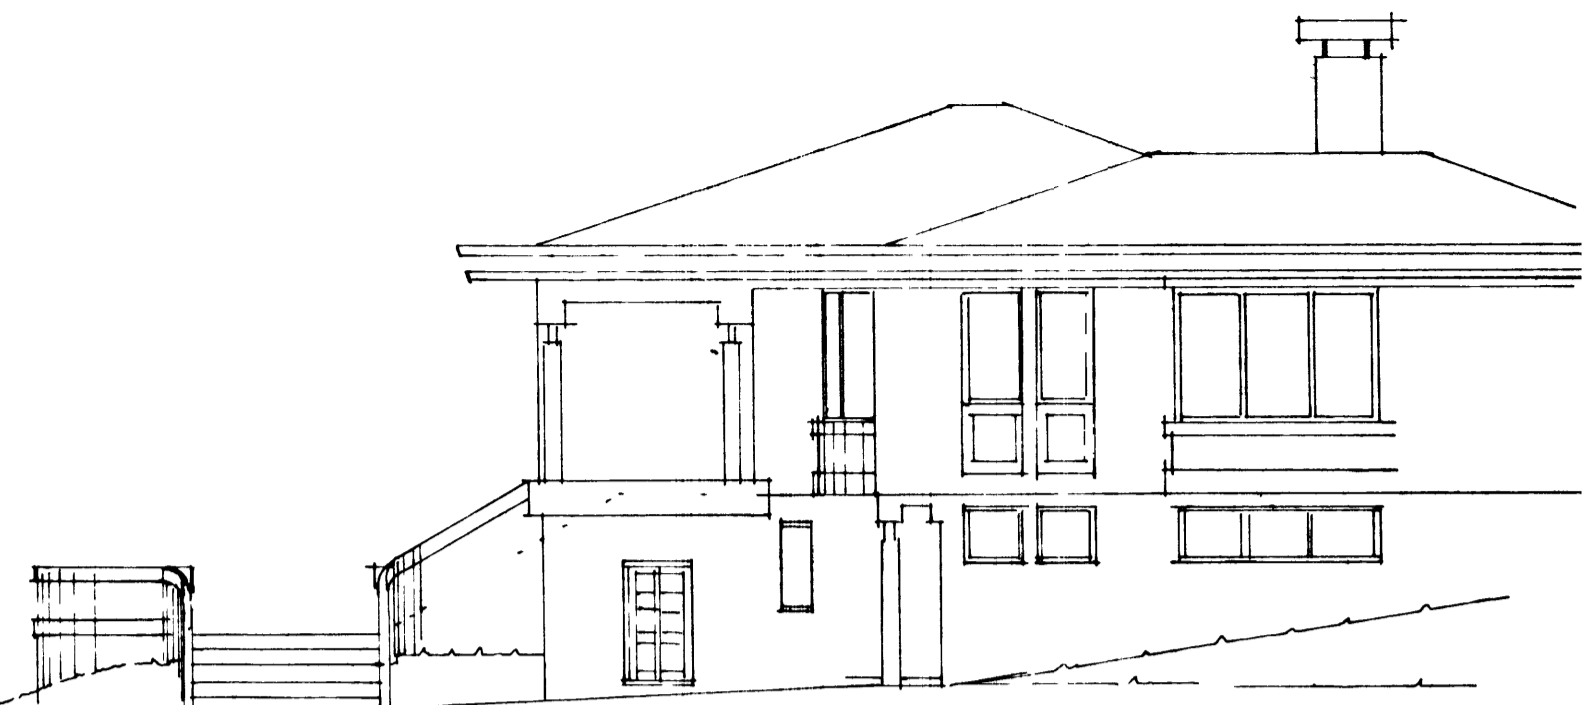


NORÐUR

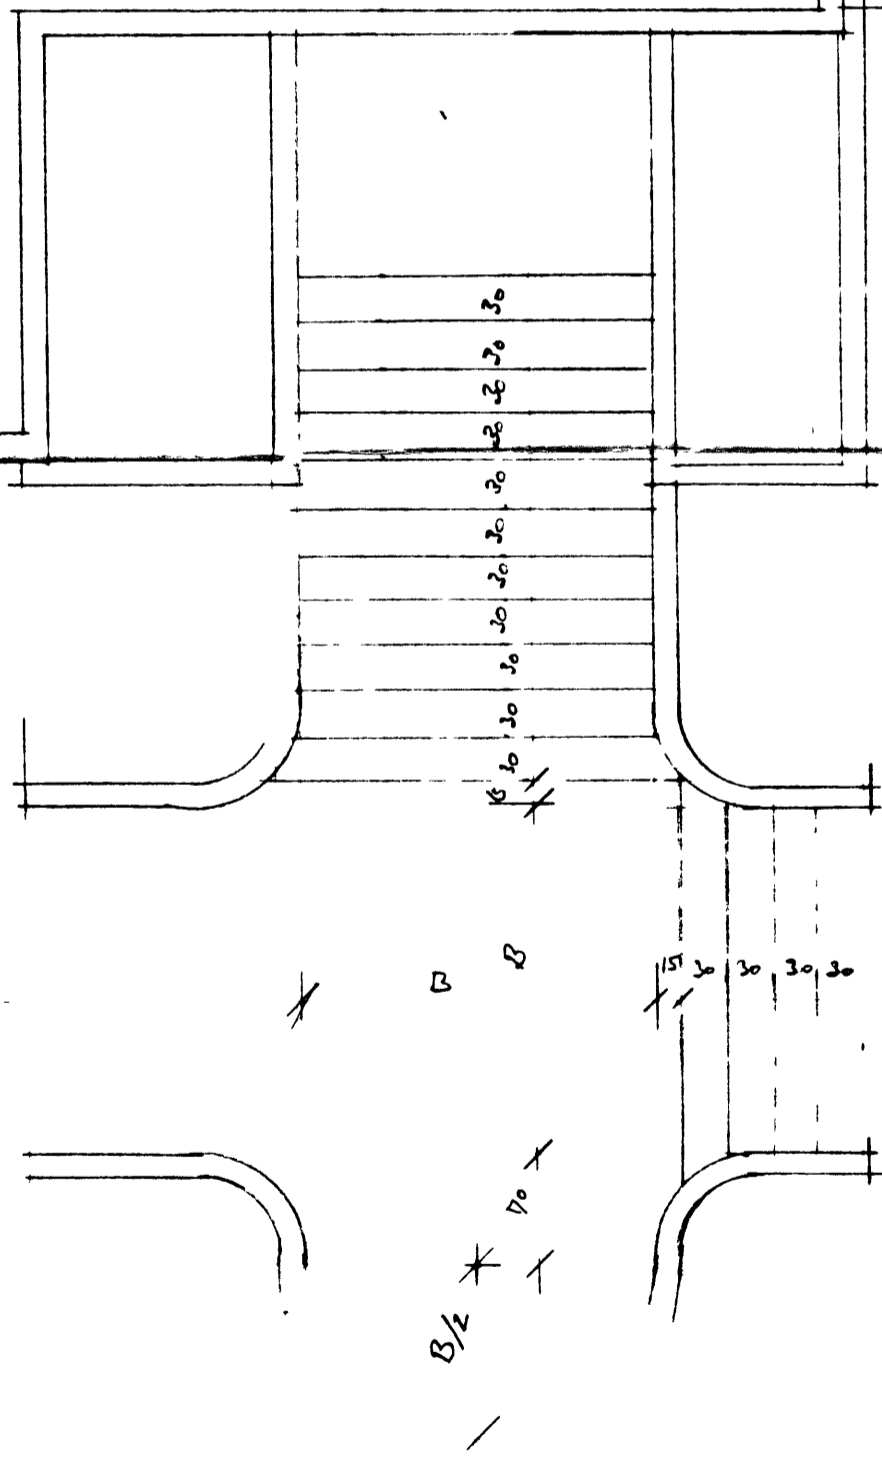

VESTUR

SAMÞYKKT | BYGGINGAÆFND  
 29.6.84  
 BYGGINGAFLÉTTI | VESTMANNAEYJUM  
*Væddi Þrábjörn*

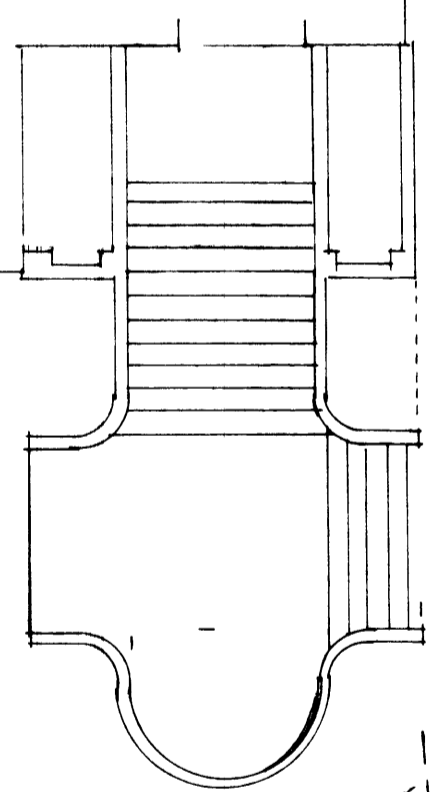

GRUNNMÝND 1:100

F			VERK ILLUGAGATA 62
E			TILLAGA AÐ UTIDYBATEPPUM
D			
C			
B			
A			
BR	DAGS	BREYTING	TEIKN NR 1 AF 8442
PÁLL ZÓPHONIÁSSON			HANNAÐ P. Z. <i>Þrábjörn</i>
BYGGINGAÆKNIFRÆÐINGUR			KVARDI 1:100
BYGGINGAFLÉTTI   VESTMANNAEYJUM			