



Eigi má fjölfalda þessa teikningu til notkunar fyrir þriðja aðila né breyta henni án leyfis Rafteikningar hf

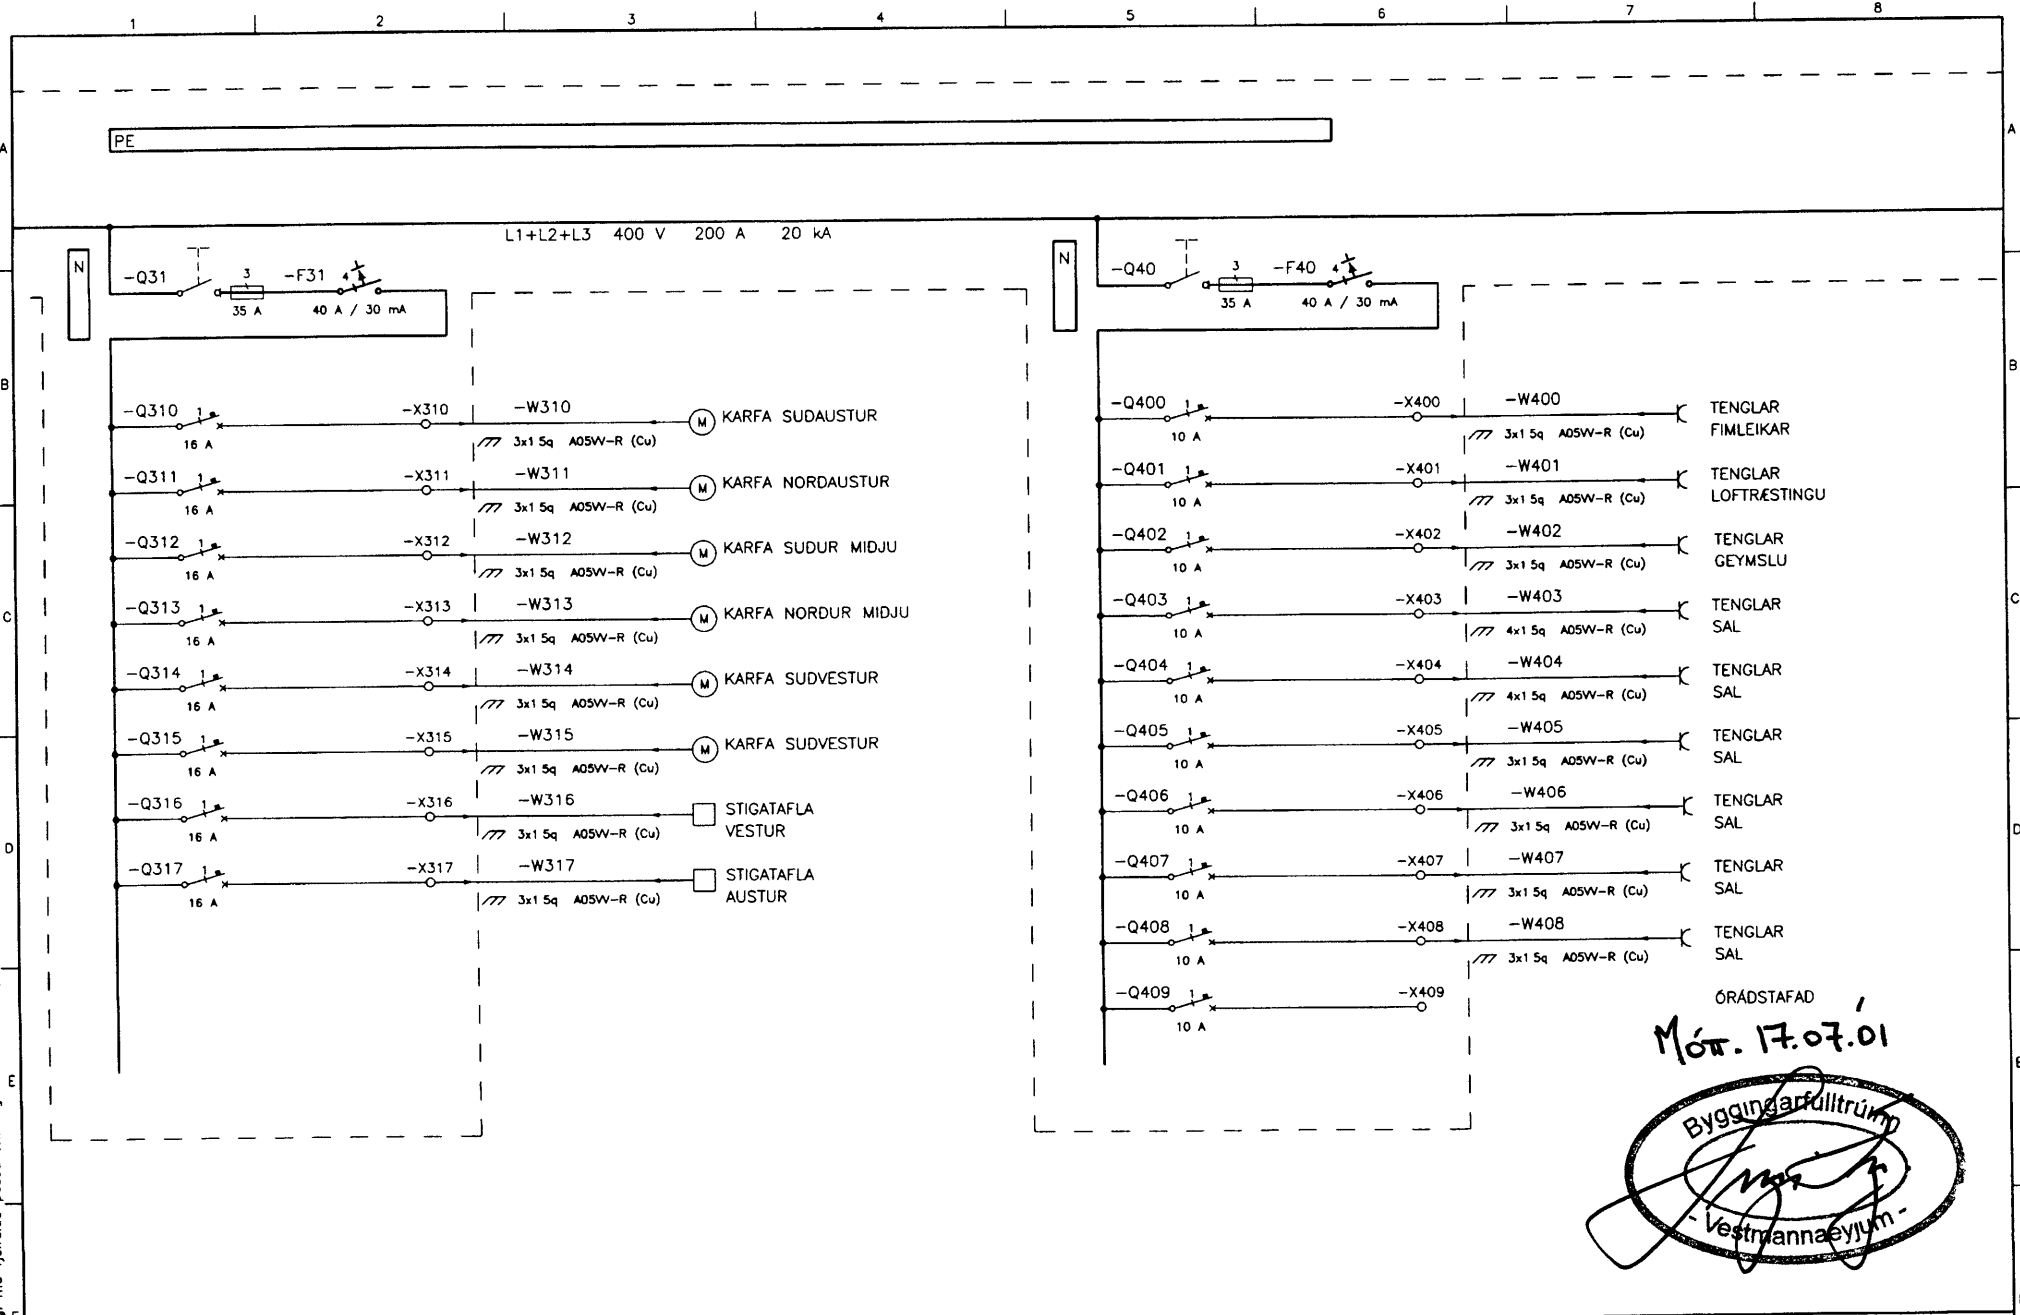

ÓRÁÐSTAFAD
Mót. 17.07.01

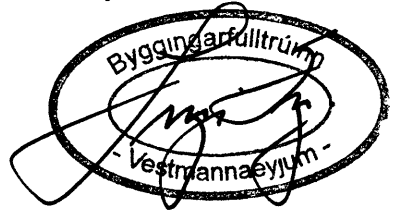

--	--	--	--	--	--	--	--	--	--	--	--	--	--	--	--	--	--	--	--

HANNAÐ	PH
TEIKN	PH
YFIRF	ACE

RAFTEIKNING HF

ÞRÓTTAMIDSTODIN Í VESTMANNAEYJUM
DREIFISKÁPUR = 22+T501
EINLÍNMYND