
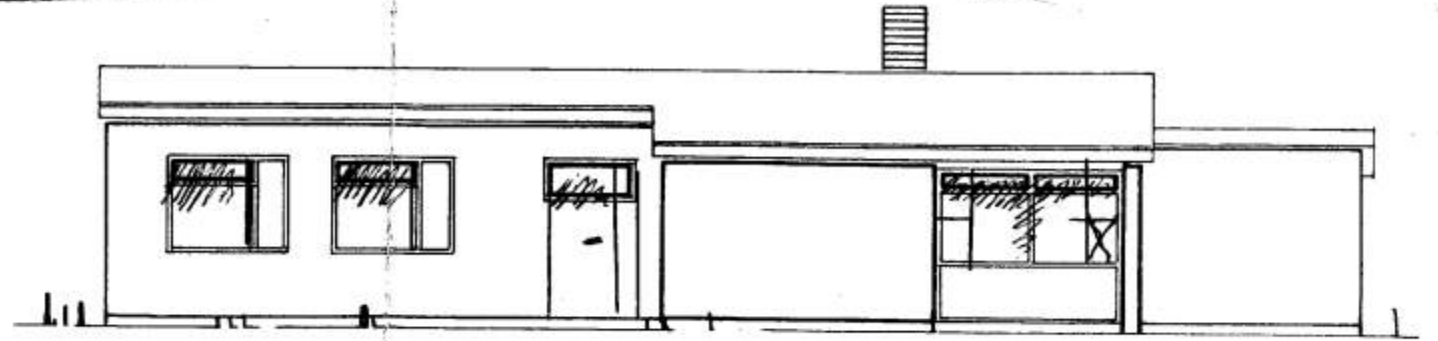


Húsið á mi Holtvíis Lúnaströnd

Hús Larnilúsar Transdaxnar





Teikning 80YS

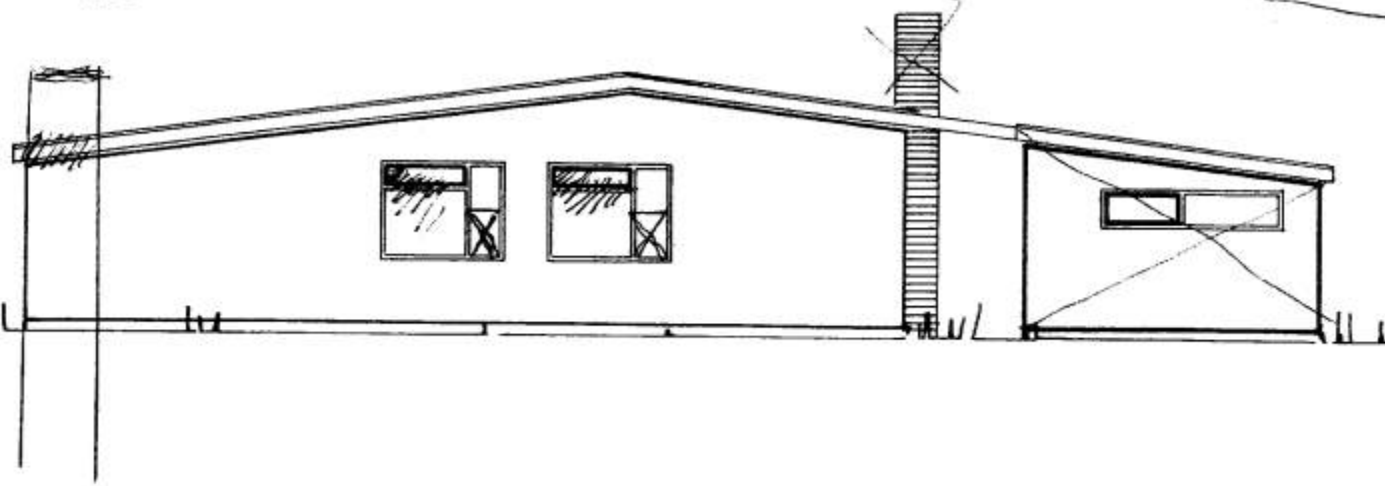

SAMÞYKKT AF BYGGINGARFULLTRÚA

26. ÁGÚ. 2008

Signature of Sigurður Jónsson
BYGGINGARFULLTRÚINN Í VESTMANNAEYJUM

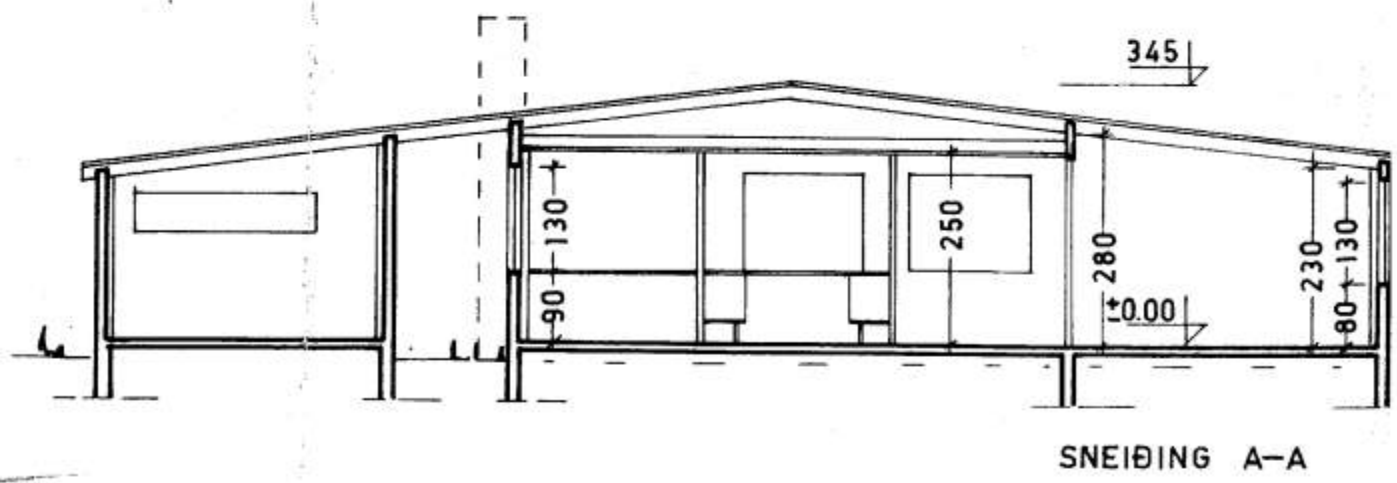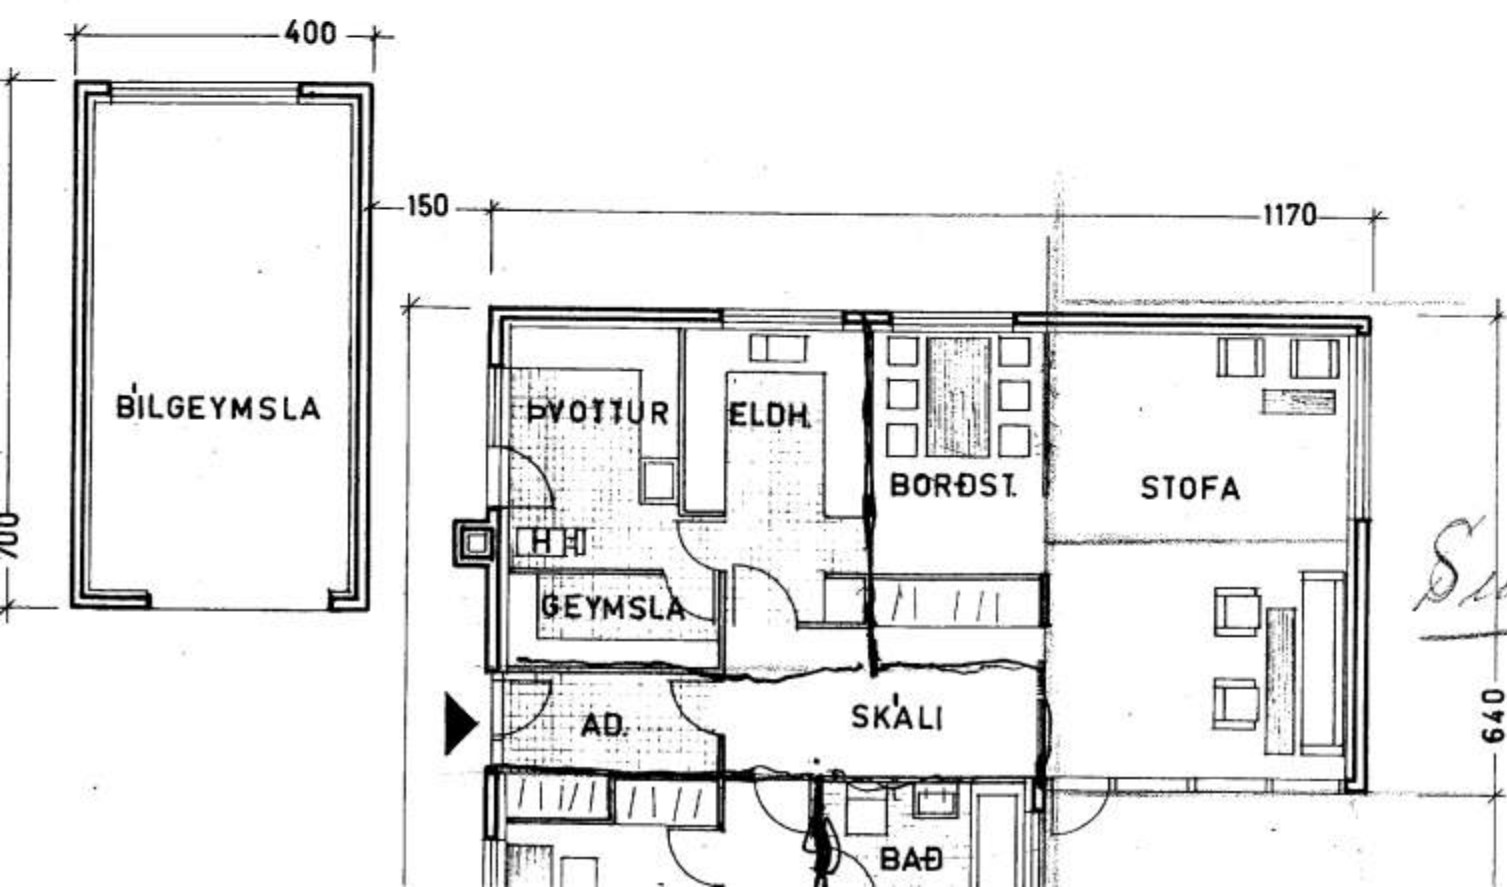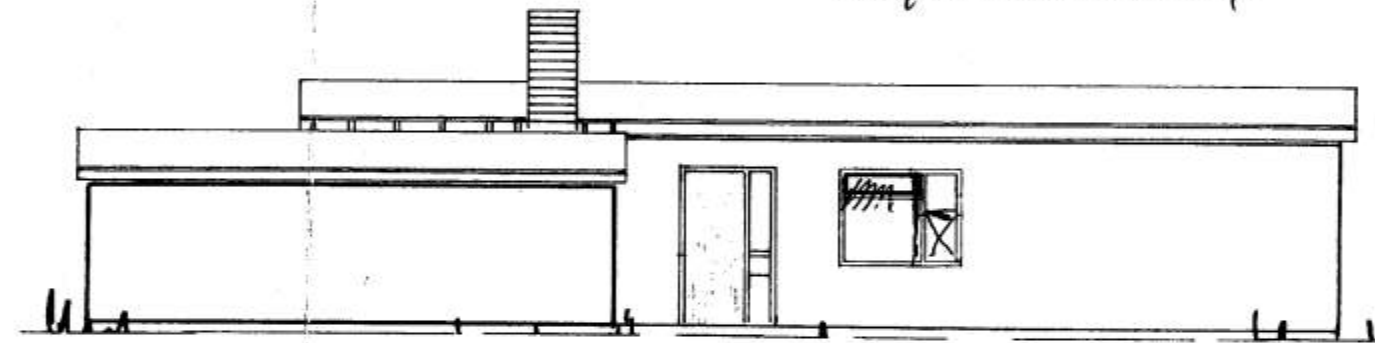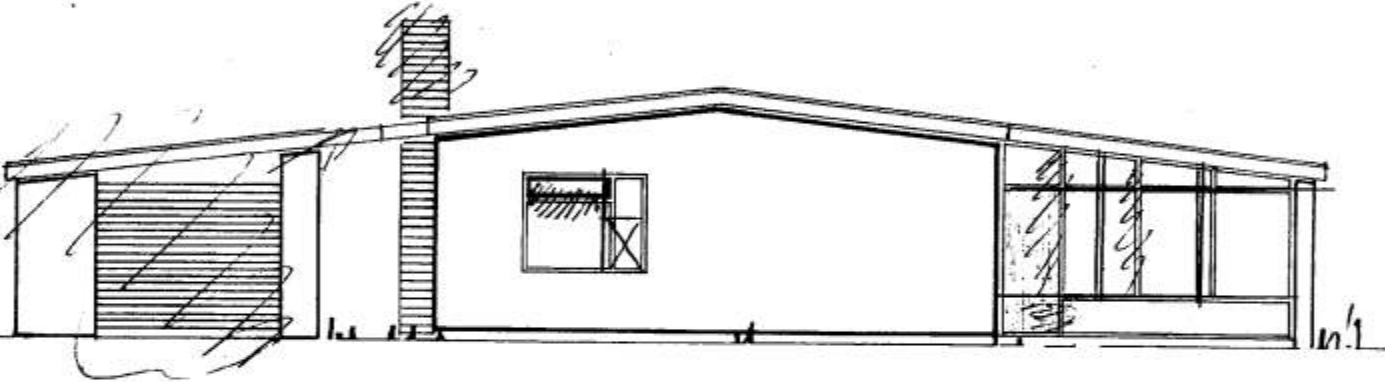

Sigurður