


SNID B-B M=1:100

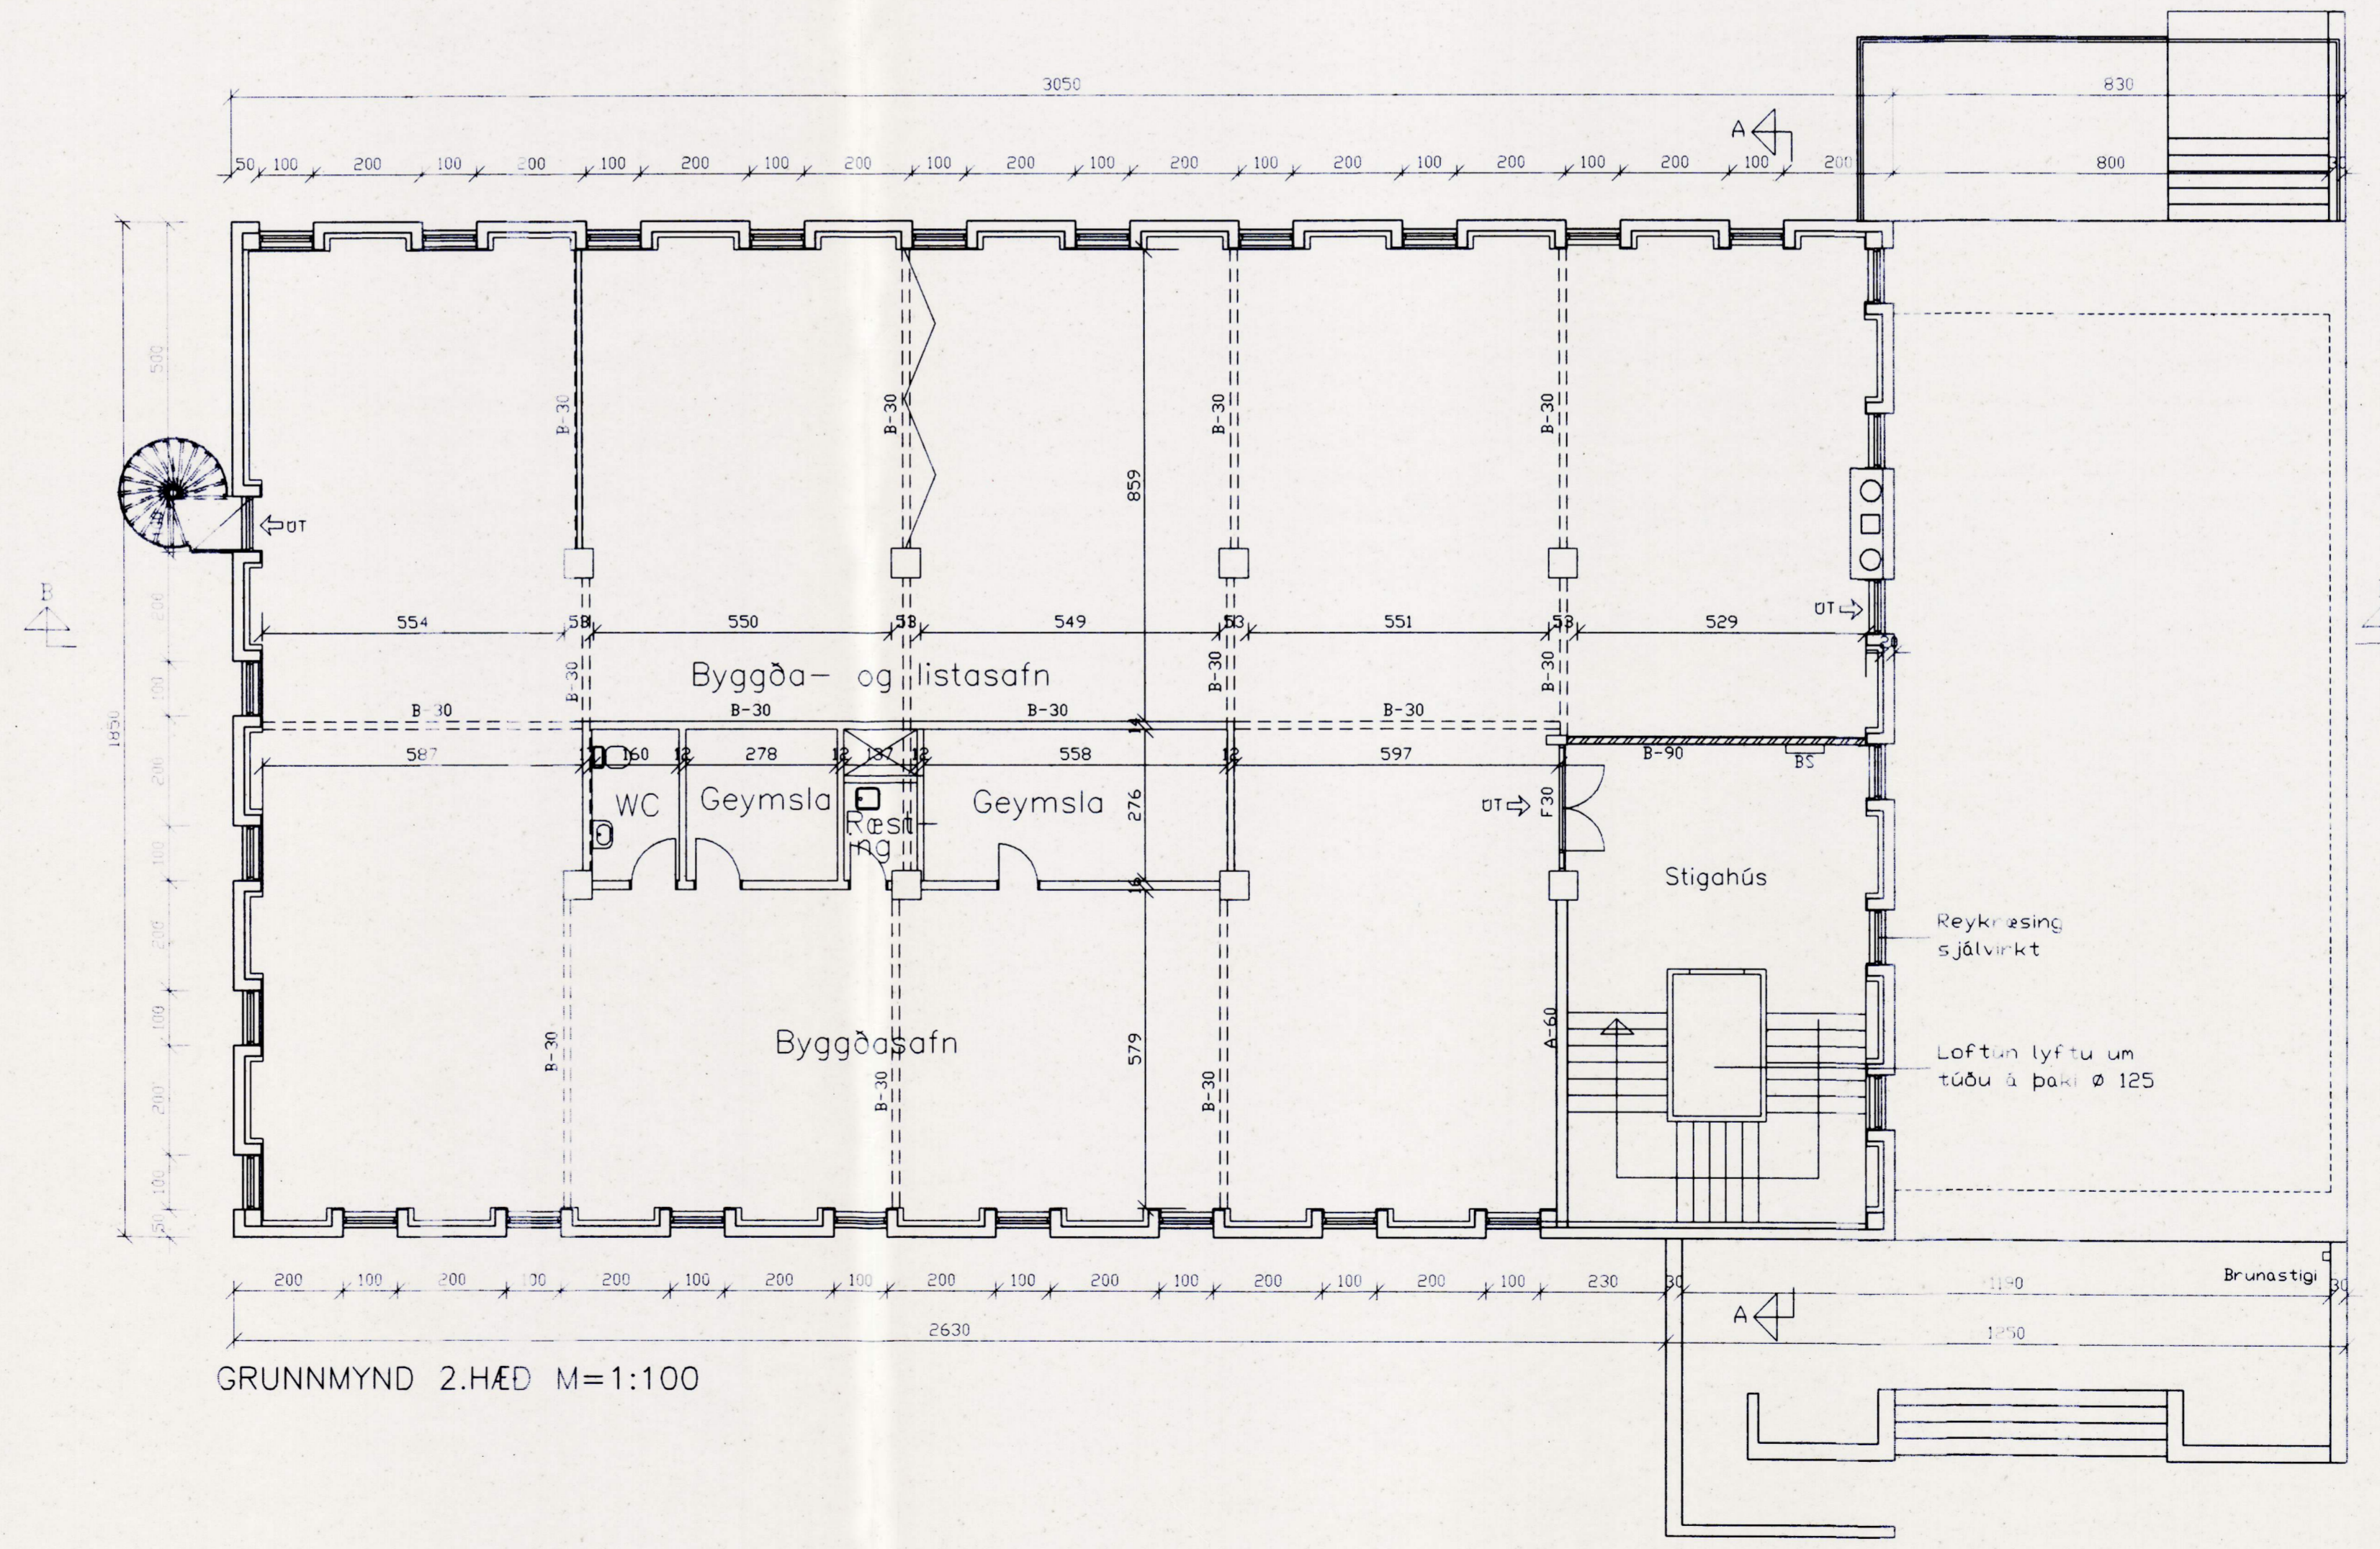

GRUNNMYND 2.HÆÐ M=1:100

breyting A BRUNAST/LYFTA	breyting C	verkefni	SAFNAHUS VESTMANNNAEYJA	PÁLL ZÓPHÓNIASSON TEIKNISTOFA	verk nr. 9557	dags. DES. 95
breyting B Hringstigi	breyting D	verkefni	BREYTINGAR OG ENDRUBÆTUR GRUNNMYND 2. HÆÐ OG SNID B-B	RÁÐGJAF AVERKFRÆÐIÞJÁNUSTA F.R.V. KIRKJUVEGI 23 900 VESTMANNNAEYJUM. Sími 481-2711, -2239 TELEFAX 481-3076		breyting DES. 97
múlkv. 1:100	tekn. FA	hanna? BB			tekn. nr. 103B	