


18,6

5,1

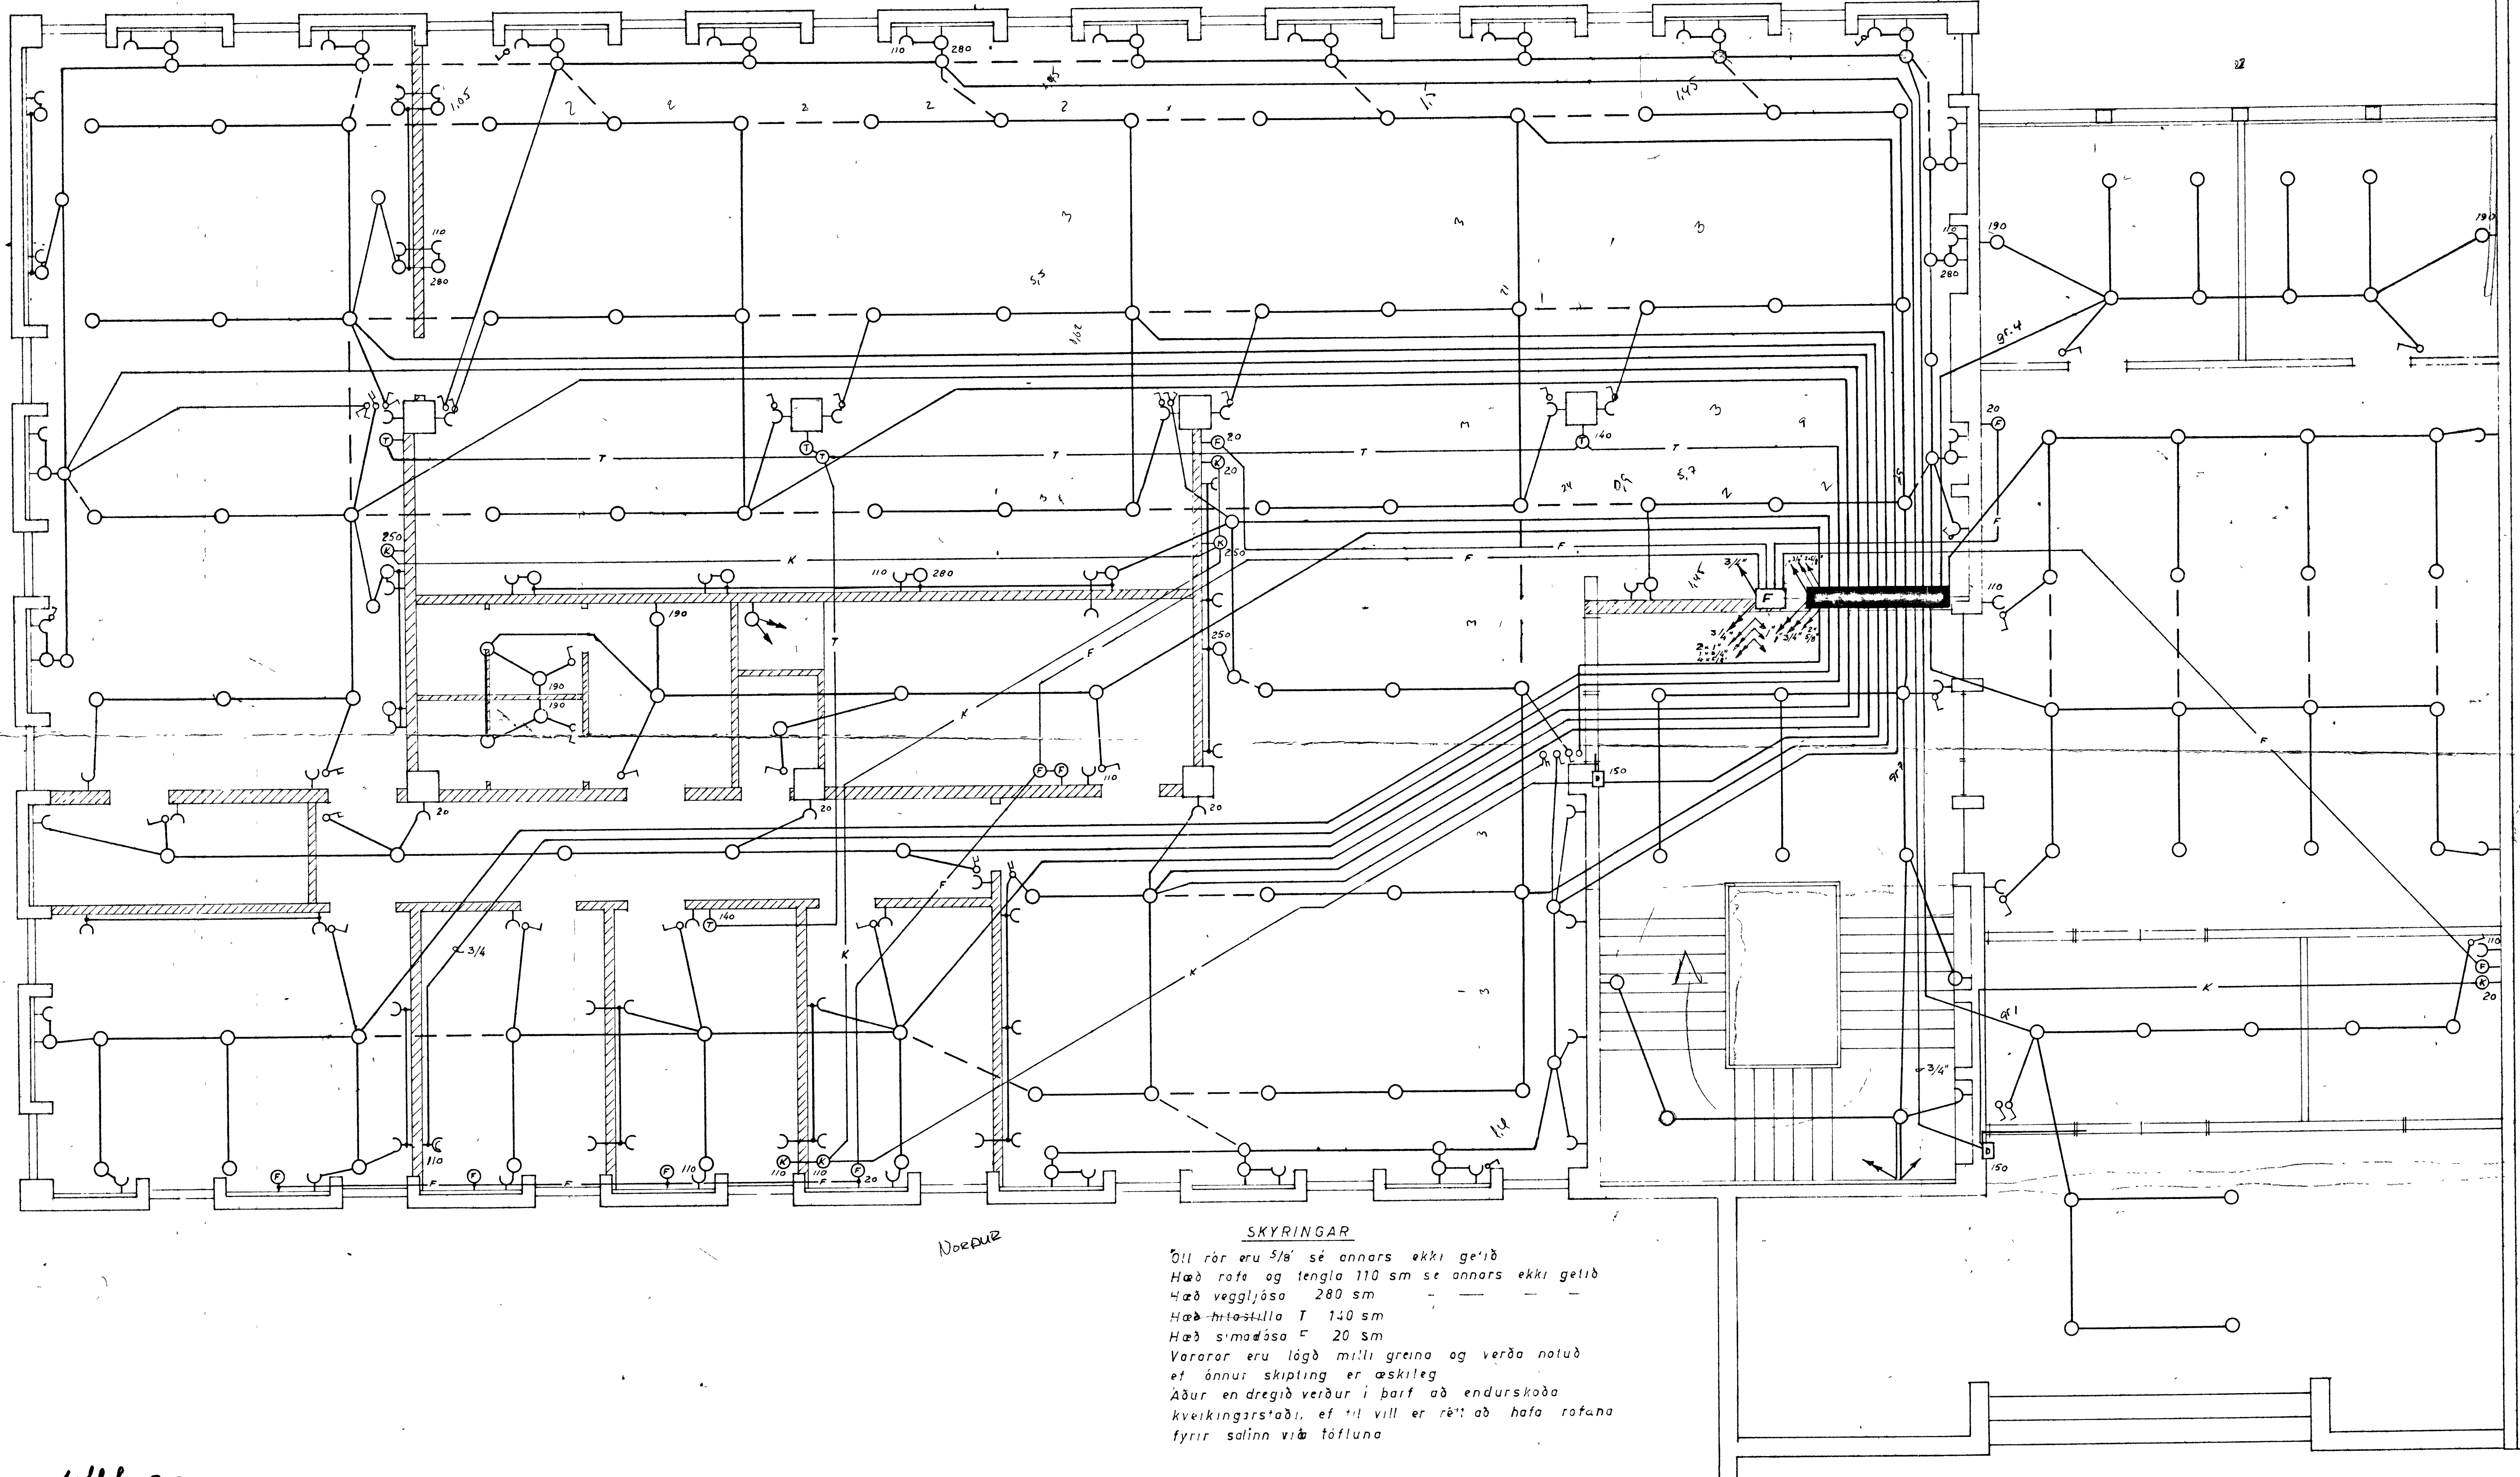

Noepur

SKYRINGAR

Öll rör eru 5/8" sé annars ekki gefið
 Hæð rafra og tengla 110 sm sé annars ekki gefið
 Hæð veggjása 280 sm
 Hæð hitastilla T 140 sm
 Hæð símafása F 20 sm
 Vararar eru lögð milli greina og verða natuð
 ef önnur skipting er æskileg
 Aður en dregið veiður í þarf að endurskoða
 kveikingsstaði, ef til vill er rétt að hafa rafana
 fyrir salinn við töfluna

lflh. 3.20.
 midf. 2.60.
 hfl 2.00.
 hfl b. 1.20.

BOKA OG BYGGÐASAFN VESTMANNAEYJUM	
Málkv 1:50	RAFLÖGN
Dag. Jan 1971	Grunnmynd 1 hæð
Teiknað 20.7	