


SNID A-A

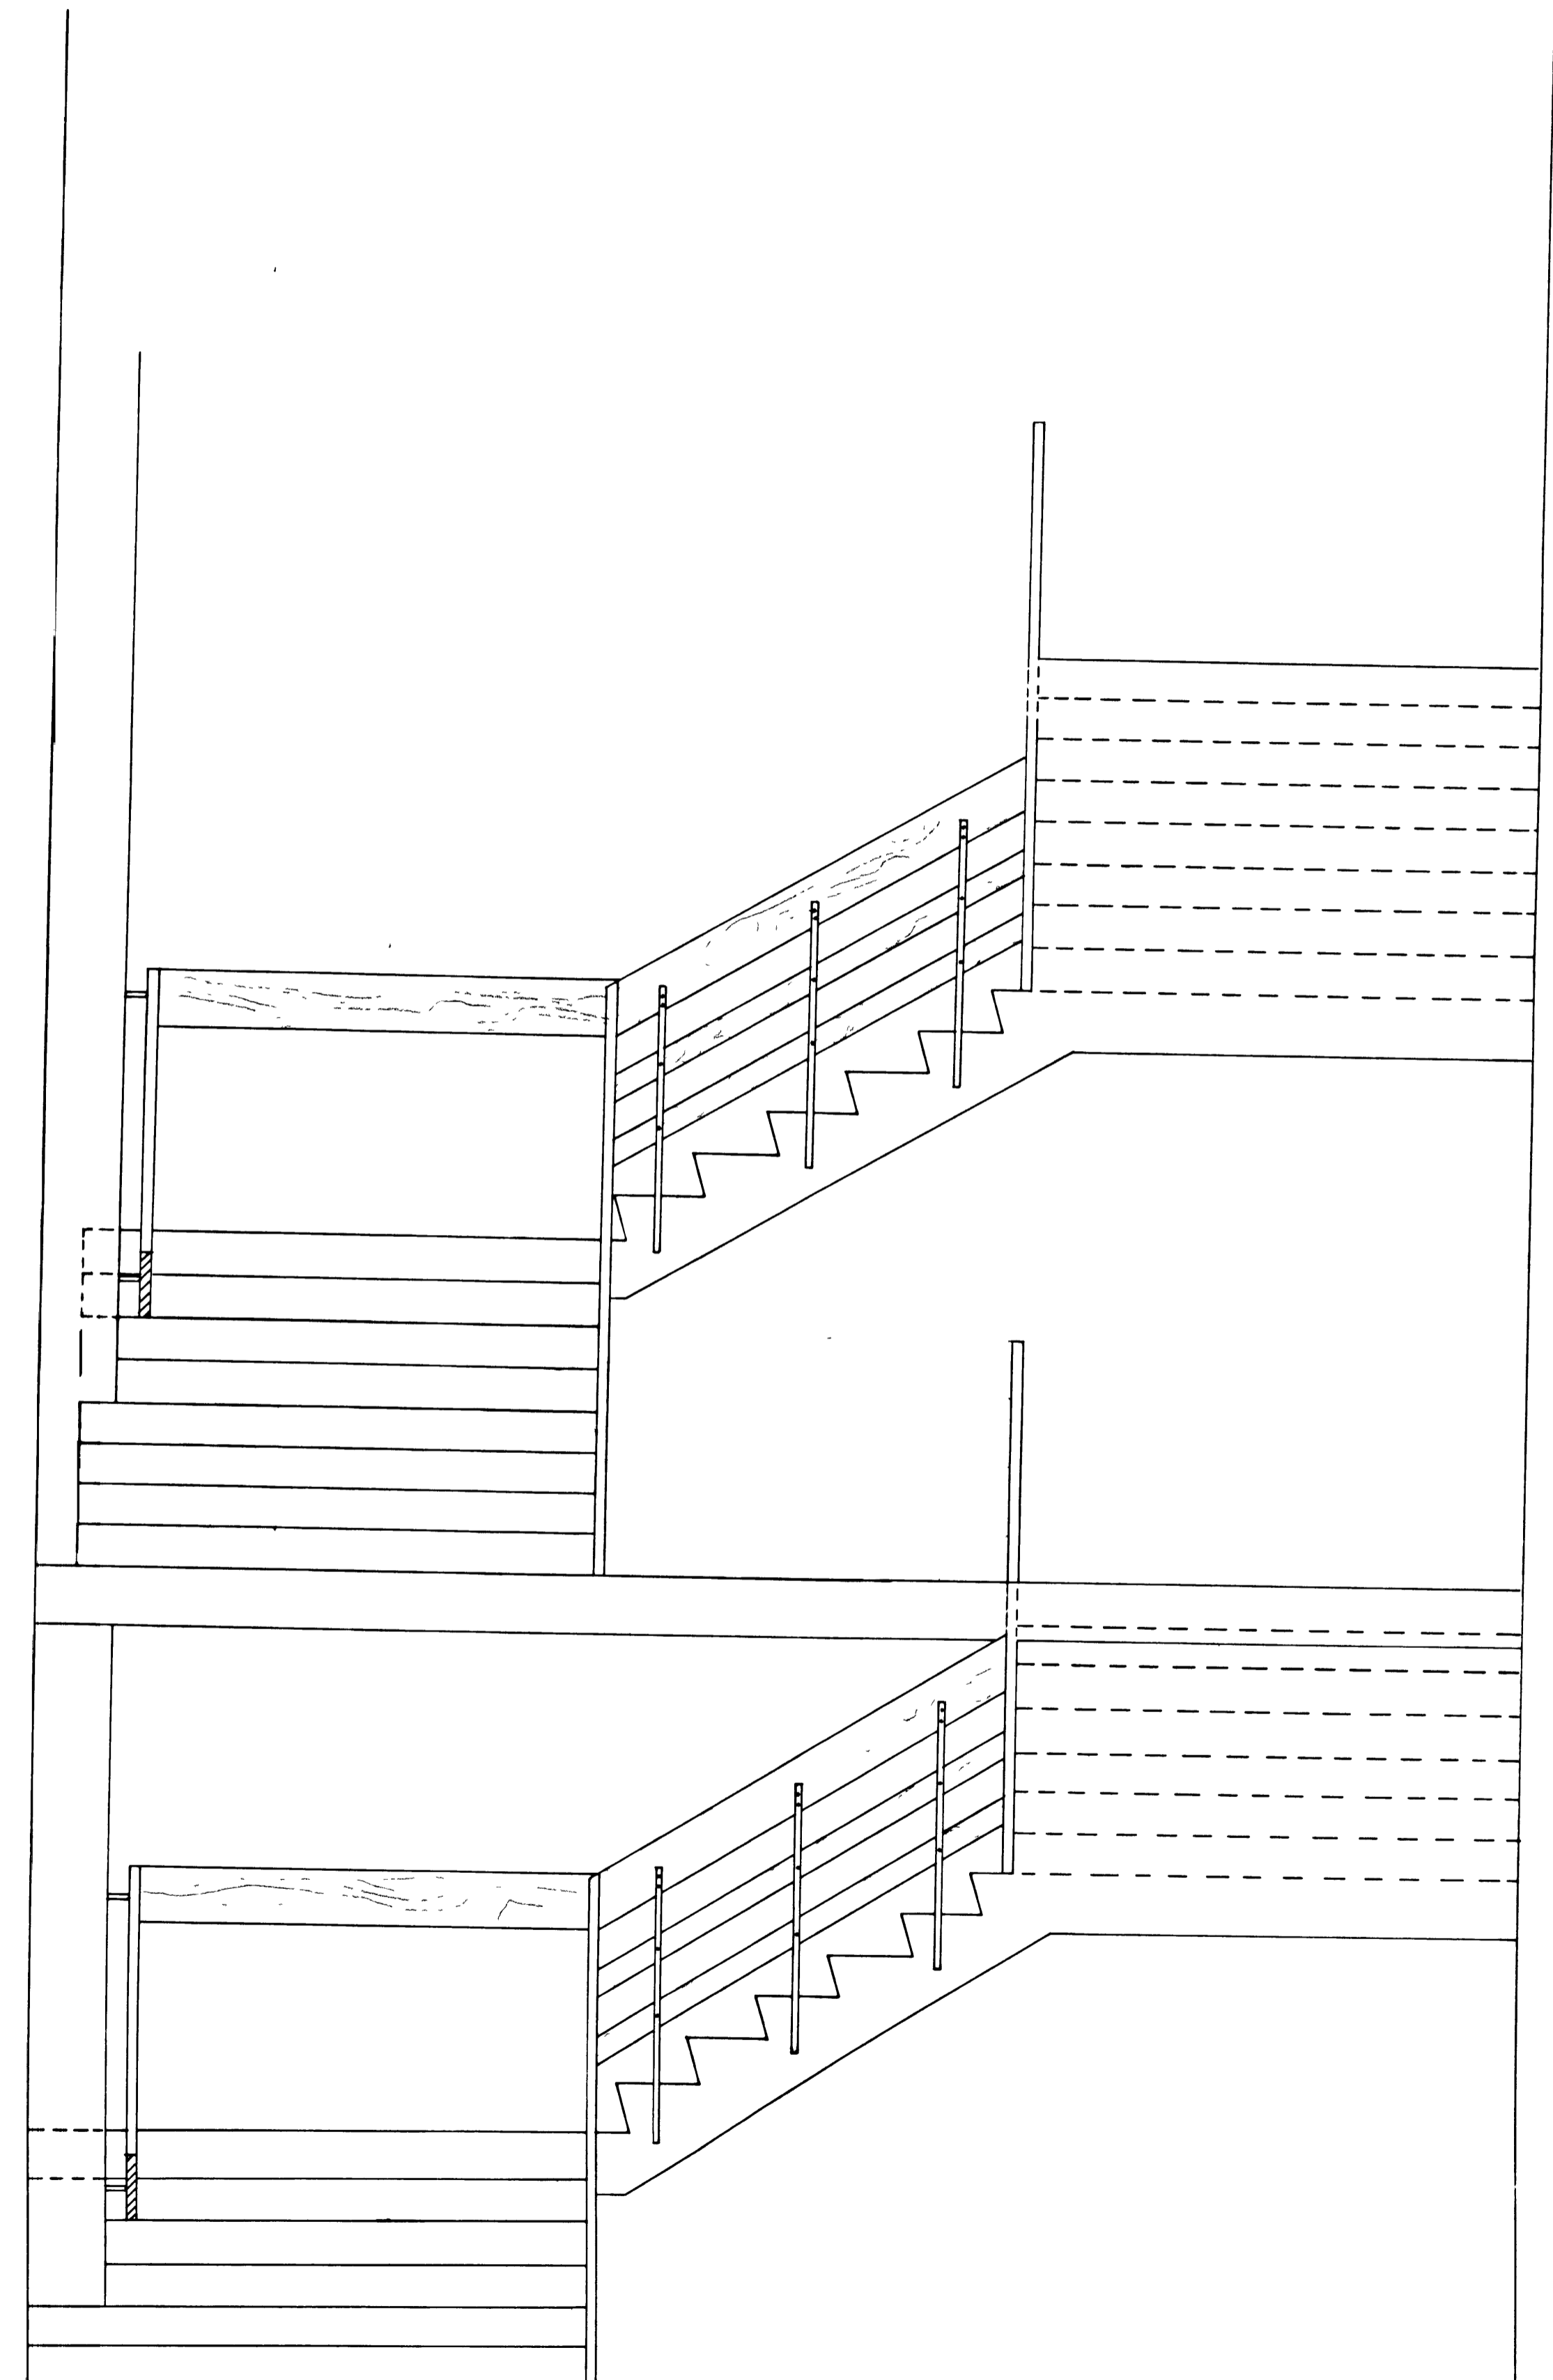

SNID B-B

F			VERK
E			SÁFNAHÚS HANDRÍÐ Á STIGA
D			
C			TEIKN NR 14002
B			
A			HANNAD MK/BF
BR	DAGS	BREYTING	
BÆJARTÆKNIFRÆÐINGURINN			