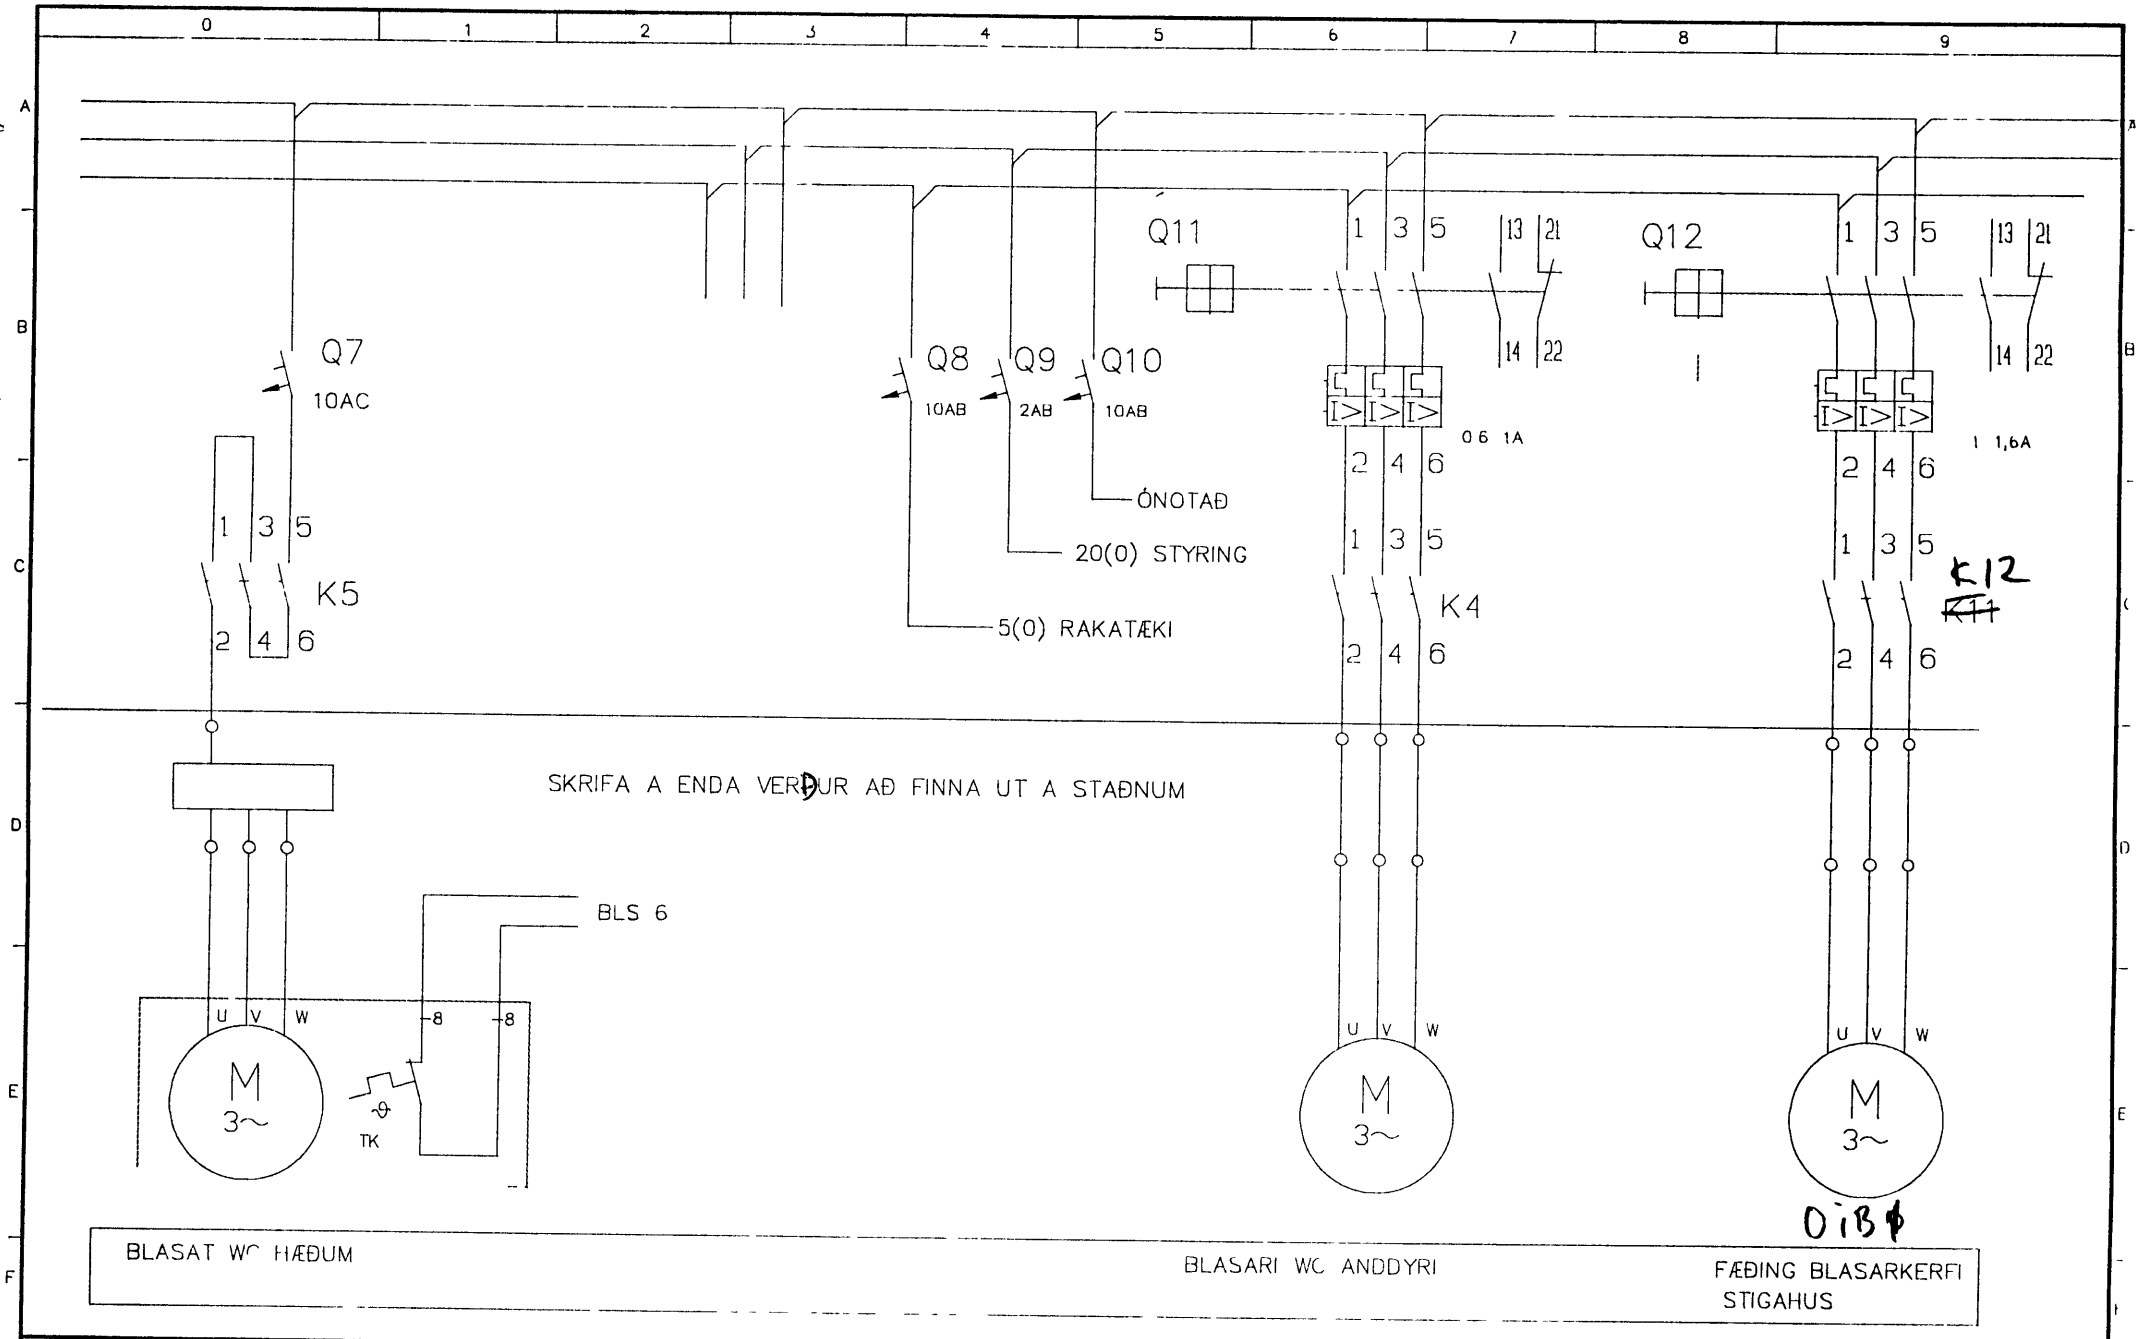

HITASTÝRING HF
ÞVERHOLTI 15A SÍMAR 623366 – 29525
TELEFAX 354-(9)1- 624966

SAFNAHÚS VÉ

DAGS	HANNAÐ	YFIRF	SAMÞ	ÚTGÁFA	BLAÐ
				A	4
14.02.97	Sigurður Sigurðsson				NÆSTA BLAÐ 5
					TEIKNING NR