


S:\verkefni\A-VERK\0210226islansb\1-AA-teikn-vinna\0226-3.dwg, 11.06.03 13:54:28, Acrobat Distiller

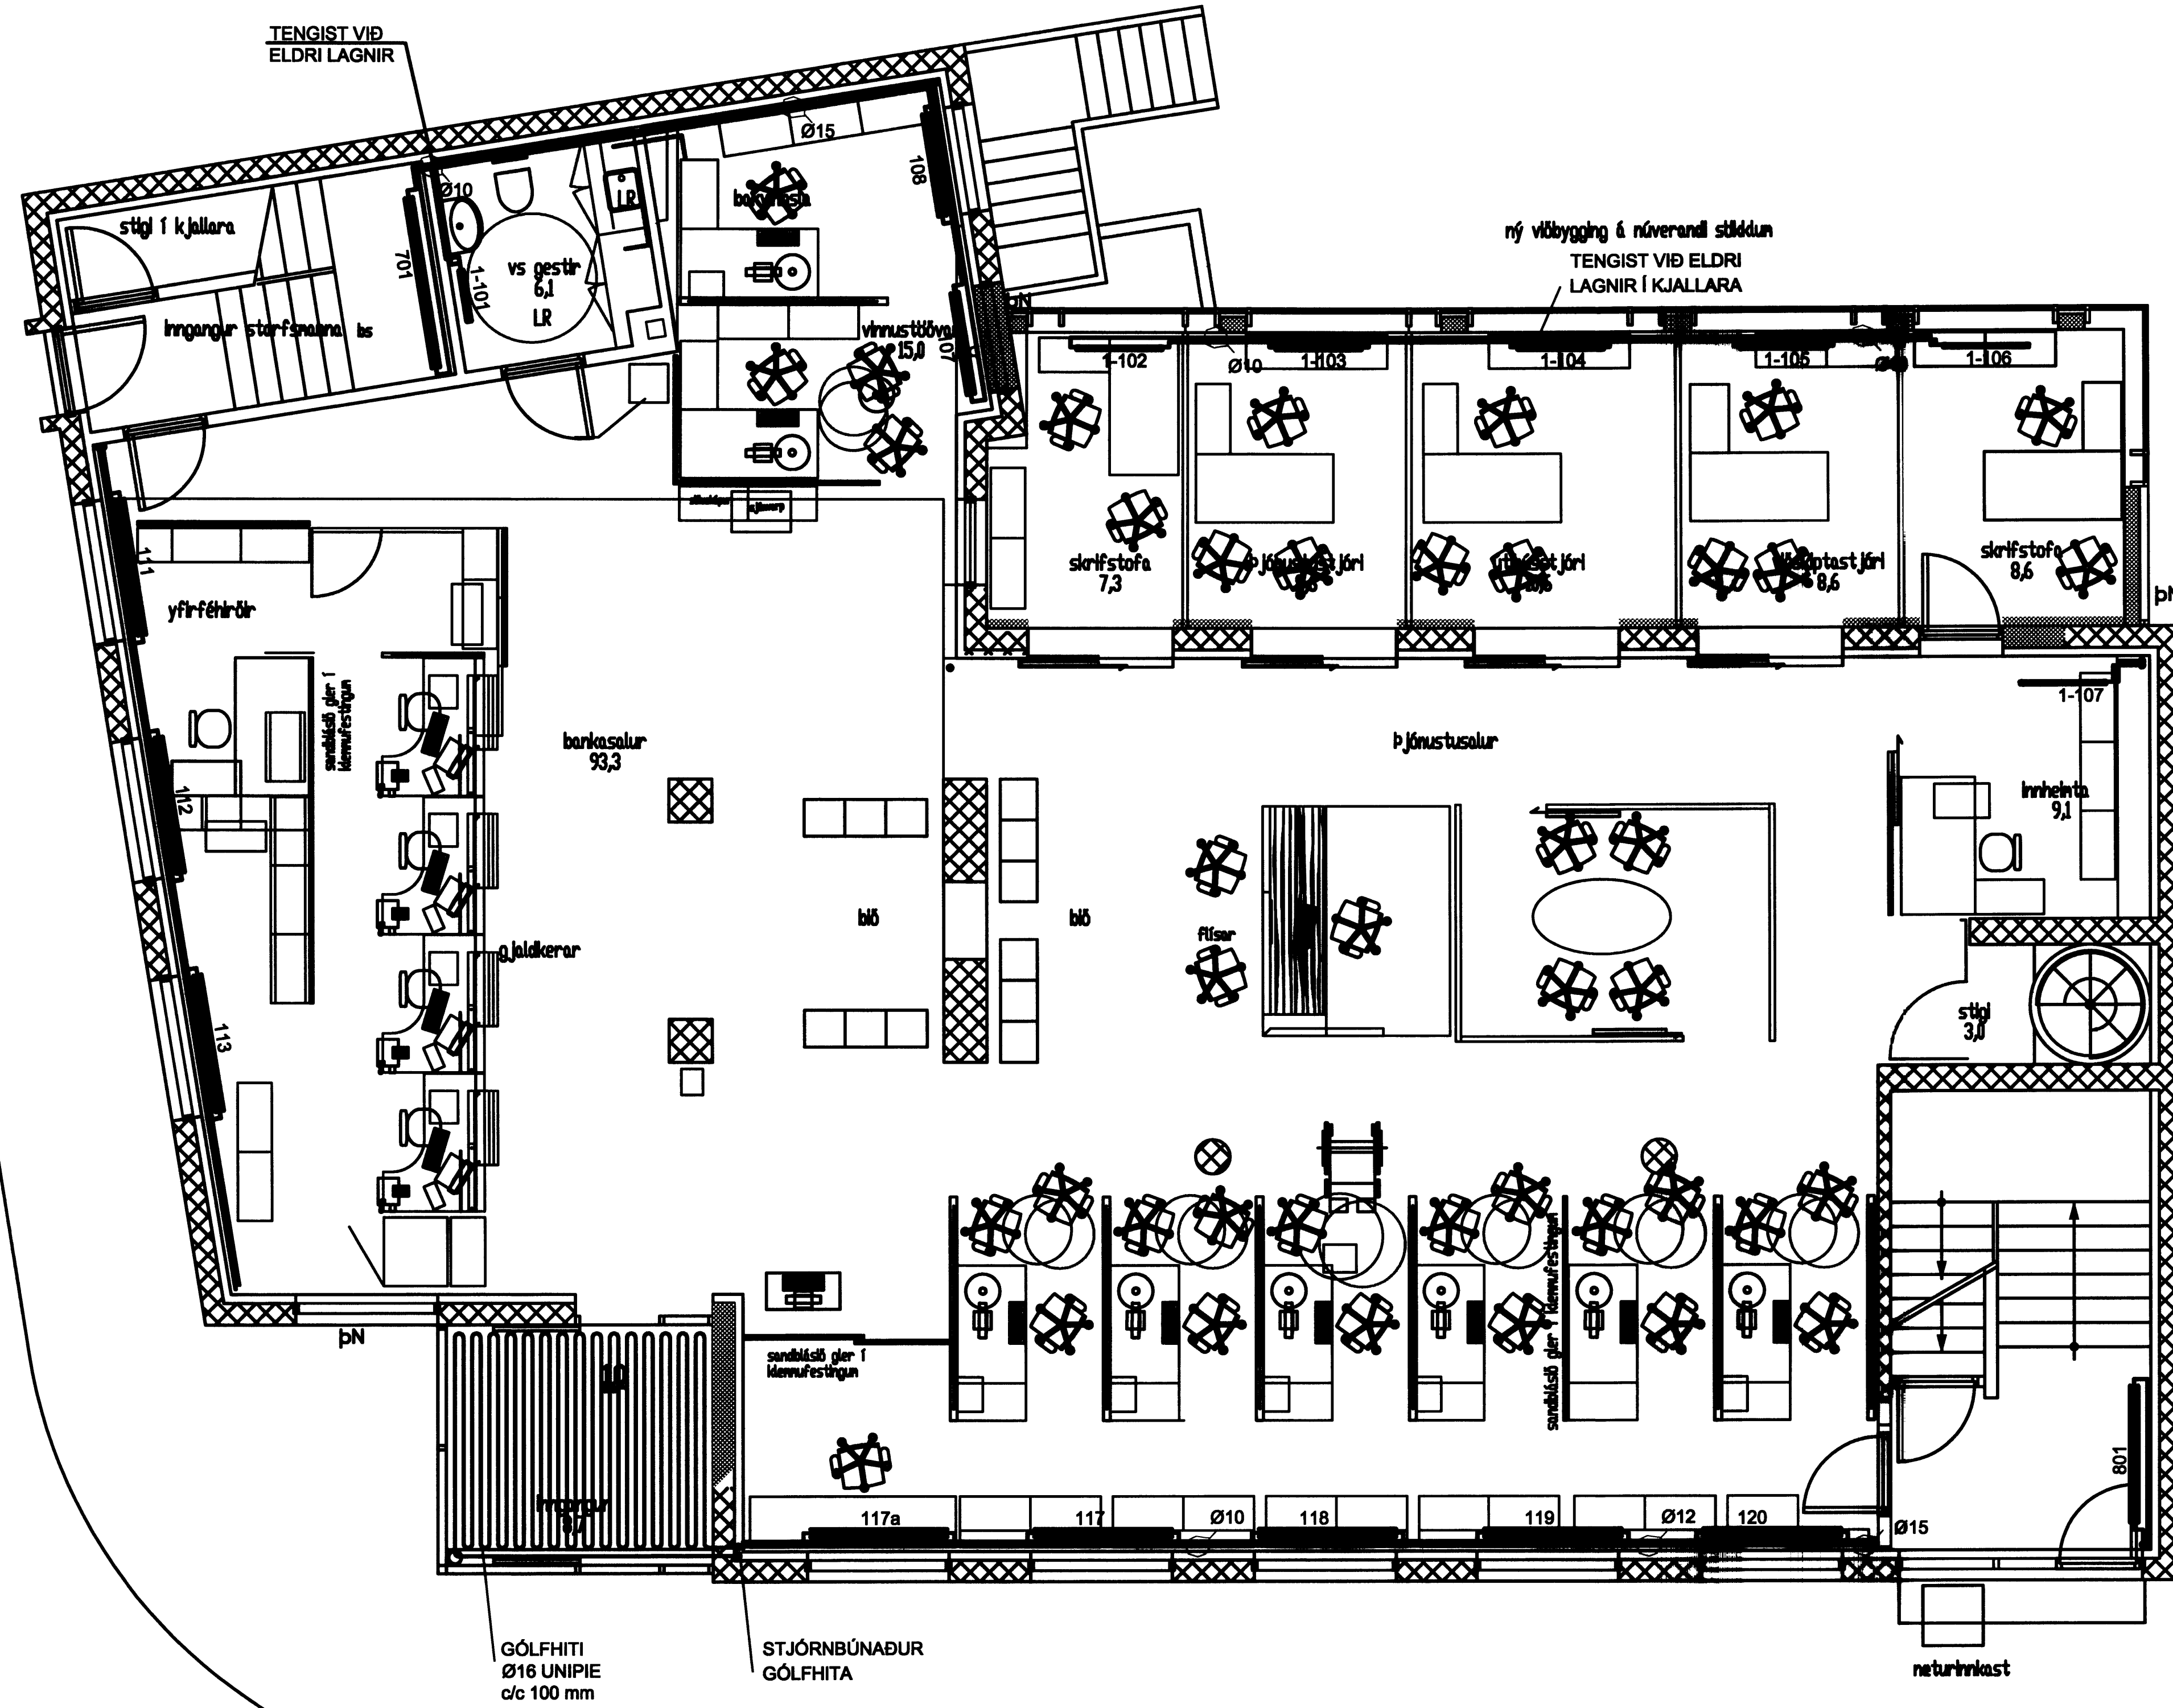


SAMÞYKKT AF BYGGINGARFULLTRUA

23.03.2003  
*Salmundur*  
 BYGGINGARFULLTRUINN Í VESTMANNAEYJUM

NR	DAGS.	BREYTING
A		
B		
C		
D		
E		
F		
G		
H		

SKÝRINGAR


**Teiknistofa PZ ehf**  
 Ráðgjafarverkfræðipjónusta  PRV  
 Kirkjuvegi 23 900 Vestmannaeyjum Sími 481-2711 Fax-481-3076  
 Heimasíða <http://www.teiknistofa.is> Netfang [pz@teiknistofa.is](mailto:pz@teiknistofa.is)

Verkefni  
**ISLANDSBANKI KIRKJUVEGI 23  
 900 VESTMANNAEYJUM**

Verkefni  
**VIÐBYGGING ENDURBÆTUR  
 GRUNNMYND 1.HÆÐ HITALAGNIR**

Dags.	Hannað	Verk.nr	Mælikvæði
10.03.03	BB	0226	1/50
Yfirfarð	Teiknað	Teikn.nr	Breyting
	BB	332	

Samþykkt *Rannsóknir*

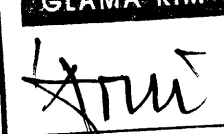GLÁMA-KÍM  
  
 Átt. Kertan  
 11.06.03  
 Hannes Póðsson  
 11.06.03  
 Þórunn Kristmann  
 11.06.03  
 Sigurður Halldórsson  
 11.06.03  
 Leifur Þorvaldursson  
 11.06.03