


S:\verkefniA-VERK\02\0226\islandsb\1-AA-teikn-vinnu\0226-3.dwg, 11.06.03 13:46:54, Acrobat Distiller

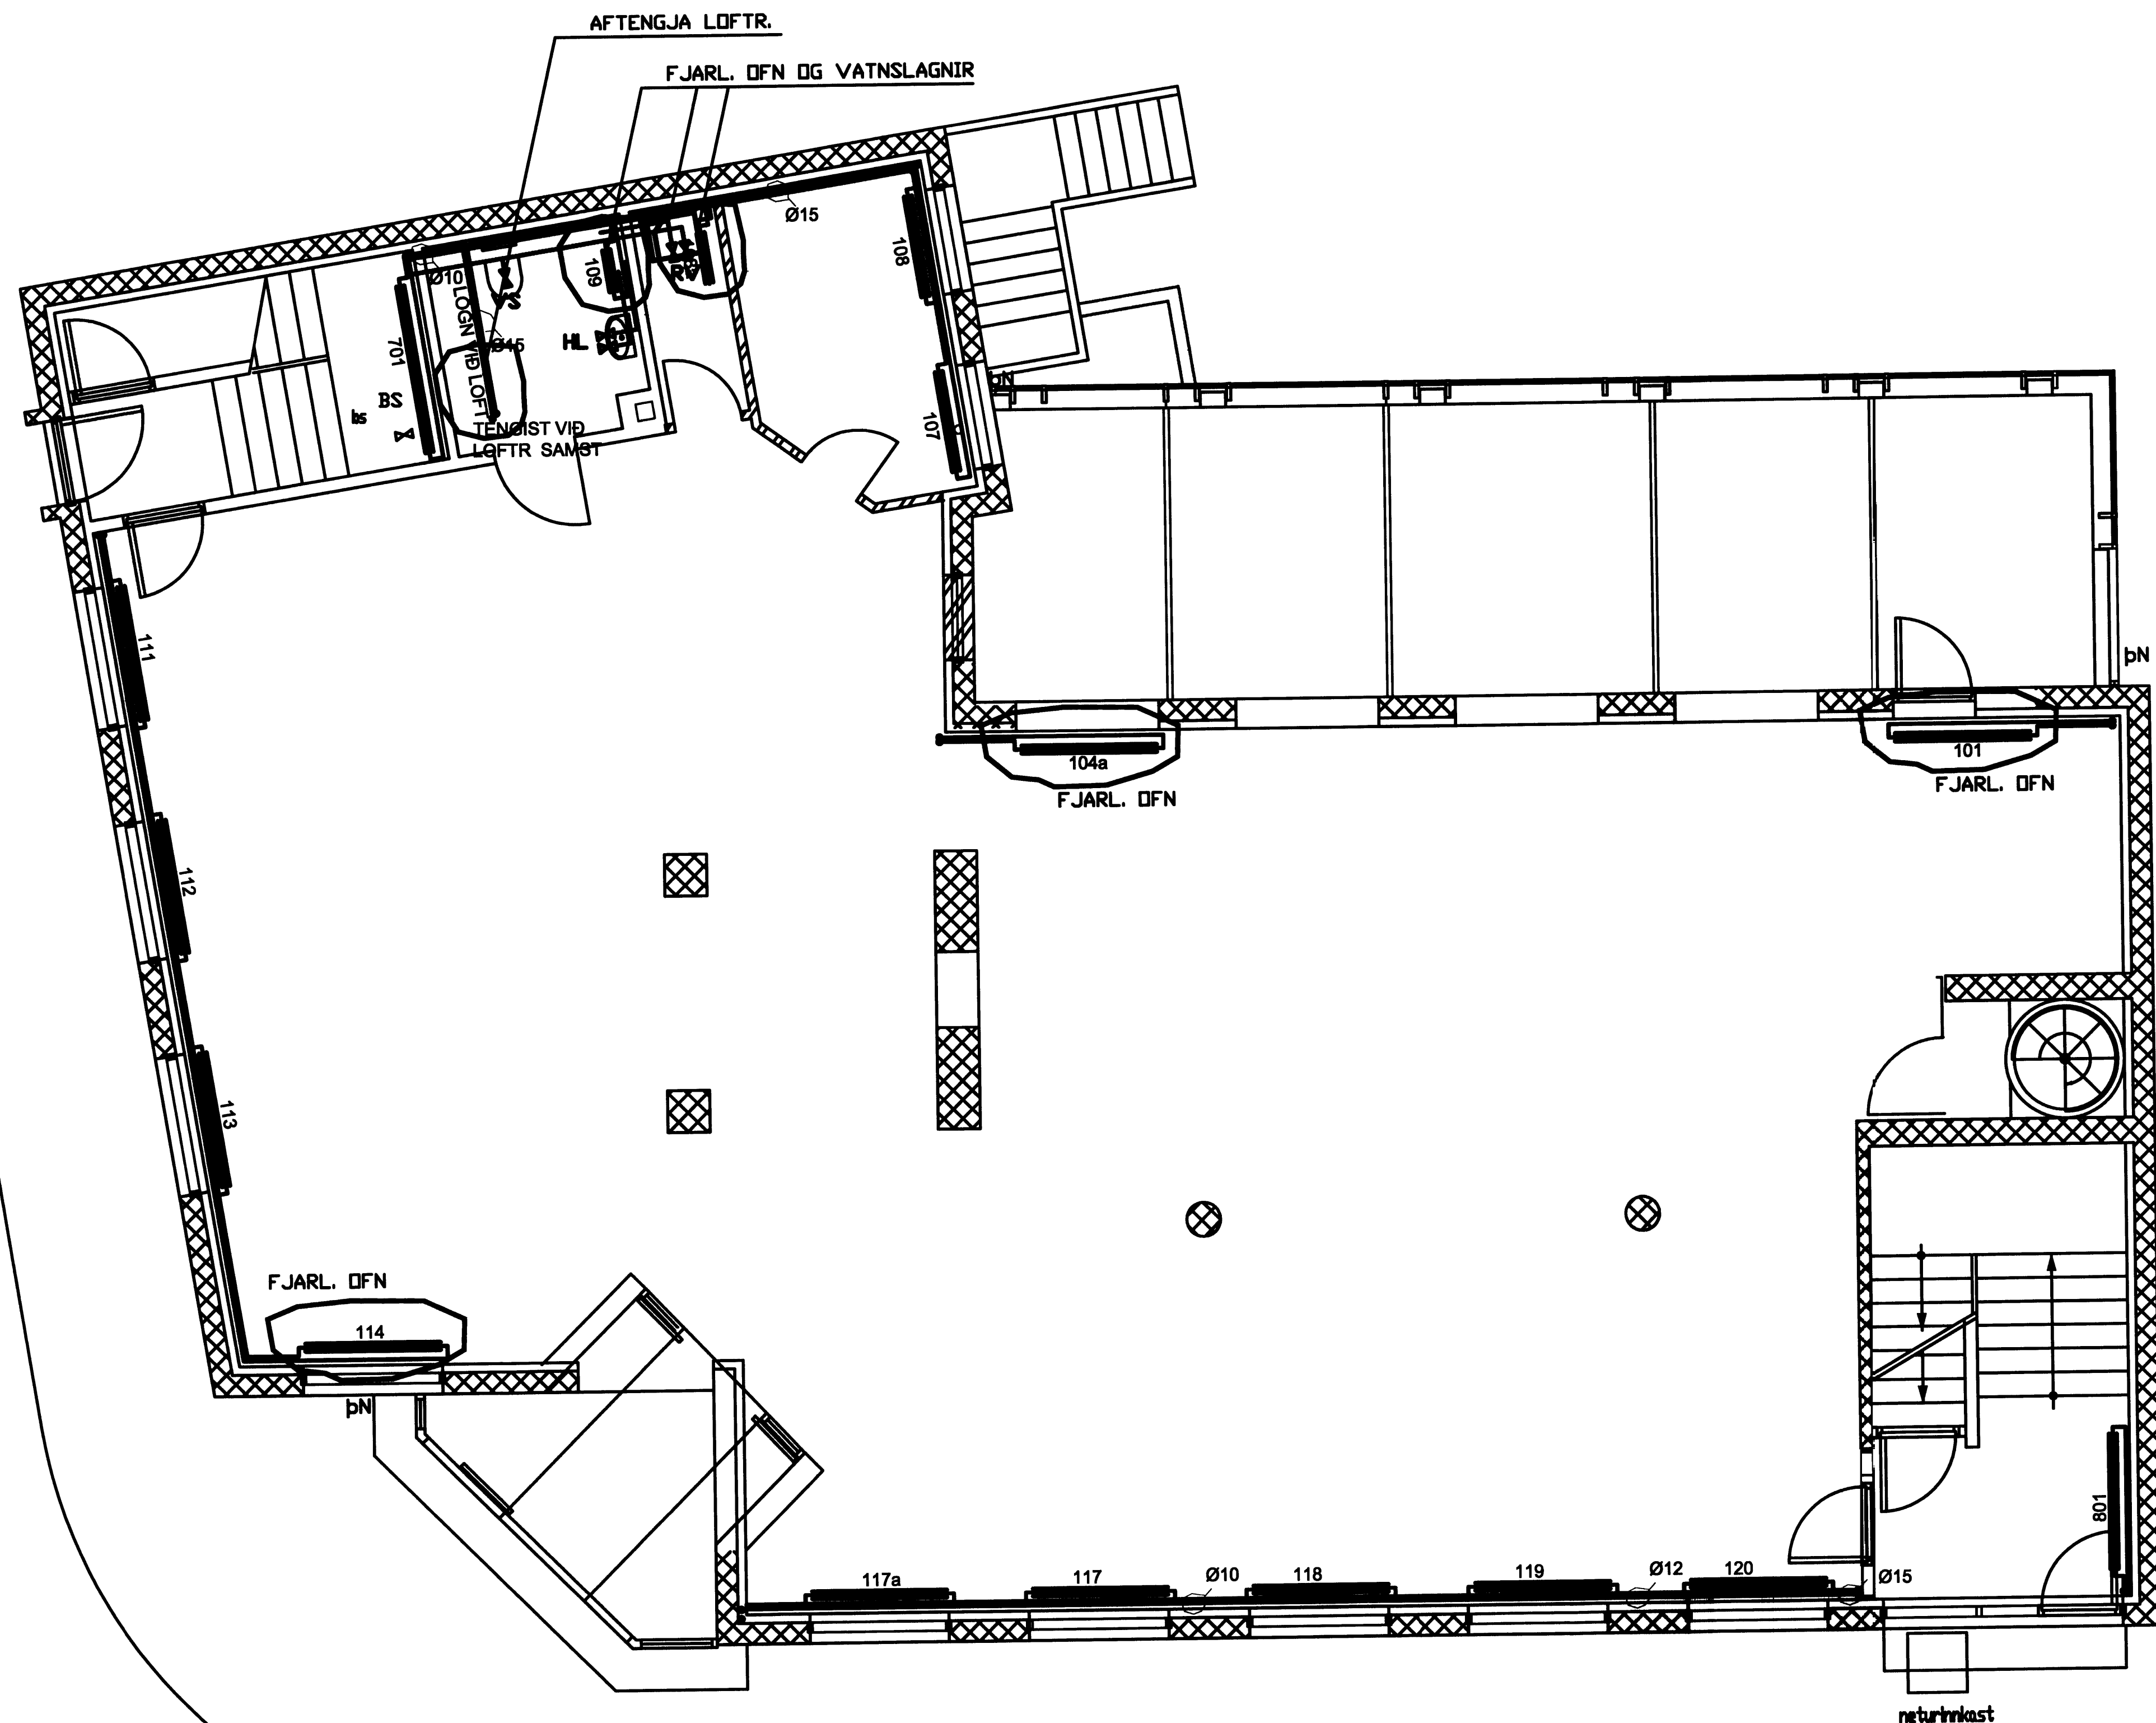

SAMPYKKT AF BYGGINGARFULLTRUA
 23.03.2003
Calvin
 BYGGINGARFULLTRUINN LUTEMANNAEYJUM

NR	DAGS.	BREYTING
A		
B		
C		
D		
E		
F		
G		
H		

SKÝRINGAR

Teiknistofa PZ ehf
 Ráðgjafarverkfræðipjónusta
 FRV
 Kirkjuvegi 23 900 Vestmannaeyjum Sími 481-2711 Fax-481-3076
 Heimasíða <http://www.teiknistofa.is> Netfang pz@teiknistofa.is

GLÁMA-KÍM
Handwritten signatures and stamps

Verkefni
**ÍSLANDBANKI KIRKJUVEGI 23
 900 VESTMANNAEYJUM**
 Verkefni
**VIÐBYGGING ENDURBÆTUR
 GRUNNMYND 1.HÆÐ LAGNIR UPPMÆLING**

Dags.	Hannað	Verk.nr	Mælikvarði
10.03.03	BB	0226	1/50
Yfiranfó	Teiknað	Teikn.nr	Breyting
	EA	302	
Samþykkt	<i>Handwritten signature</i>		

2 GRUNNMYND 1. HÆÐAR