




DEILI E, m = 1:5

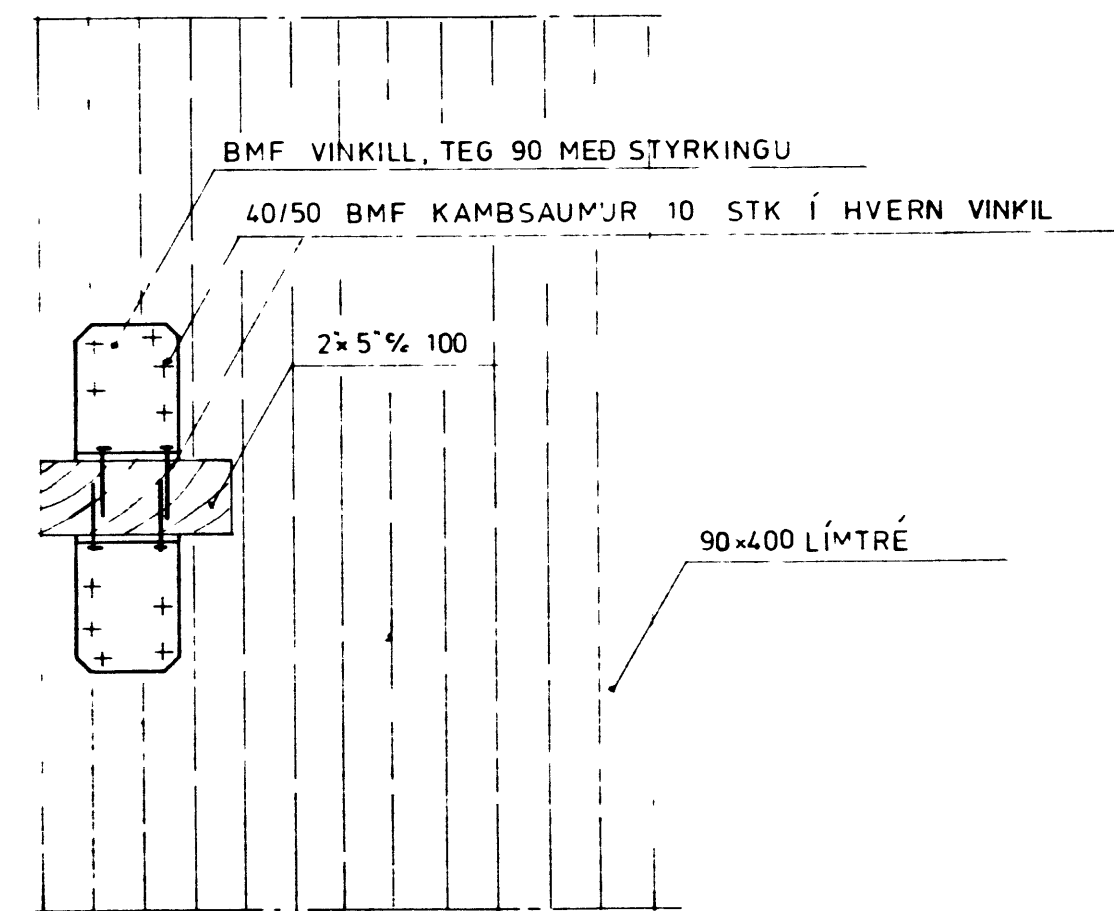


DEILI F, m = 1:5

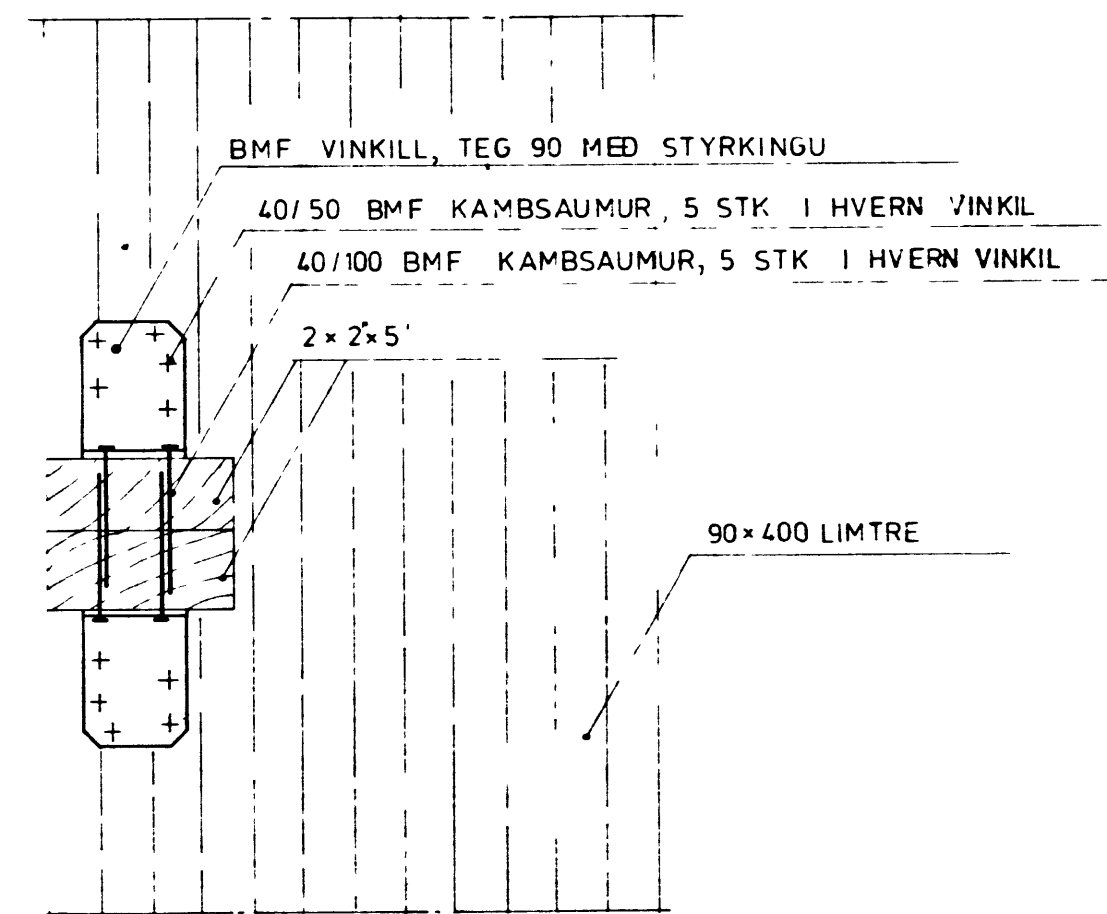


DEILI G, m = 1:5

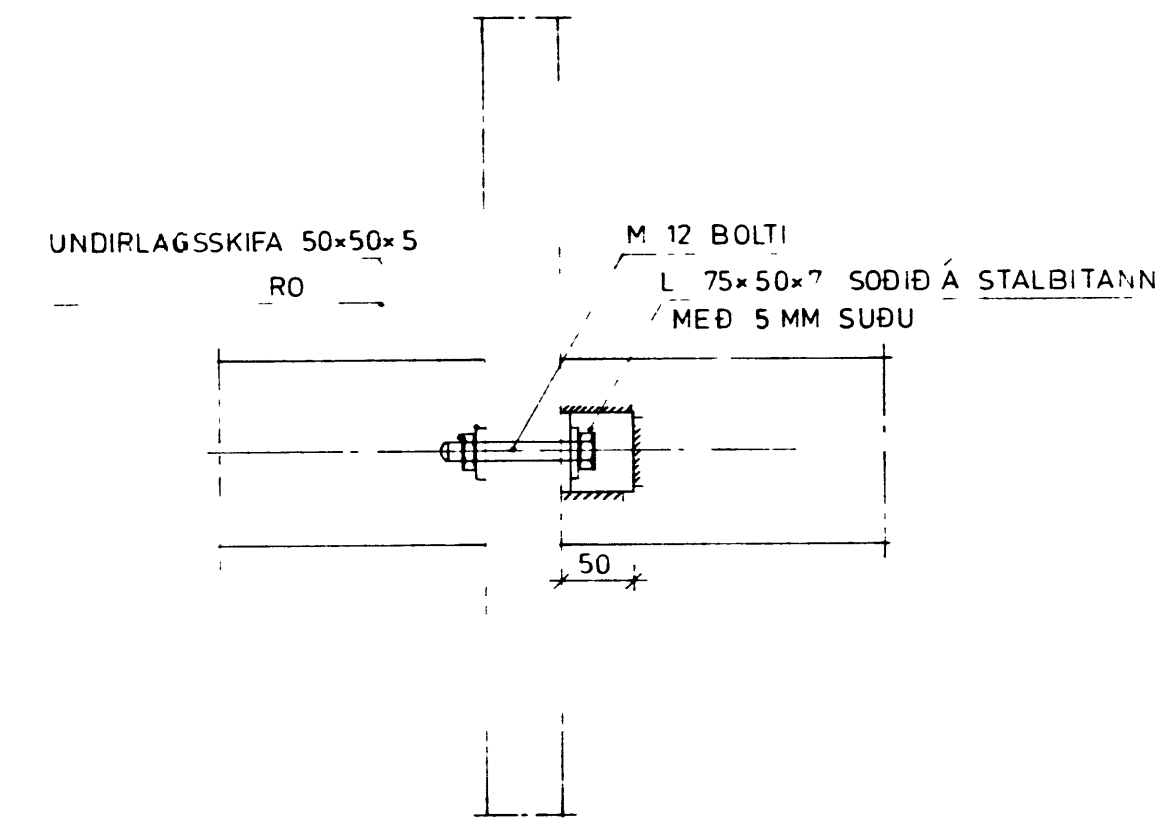


SNIÐ G-G

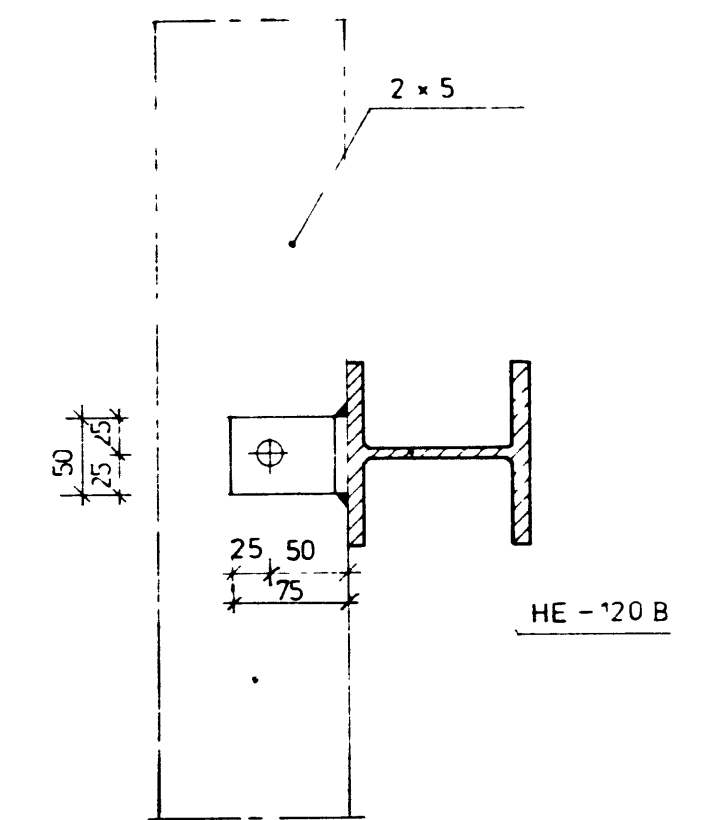


DEILI H, m = 1:5

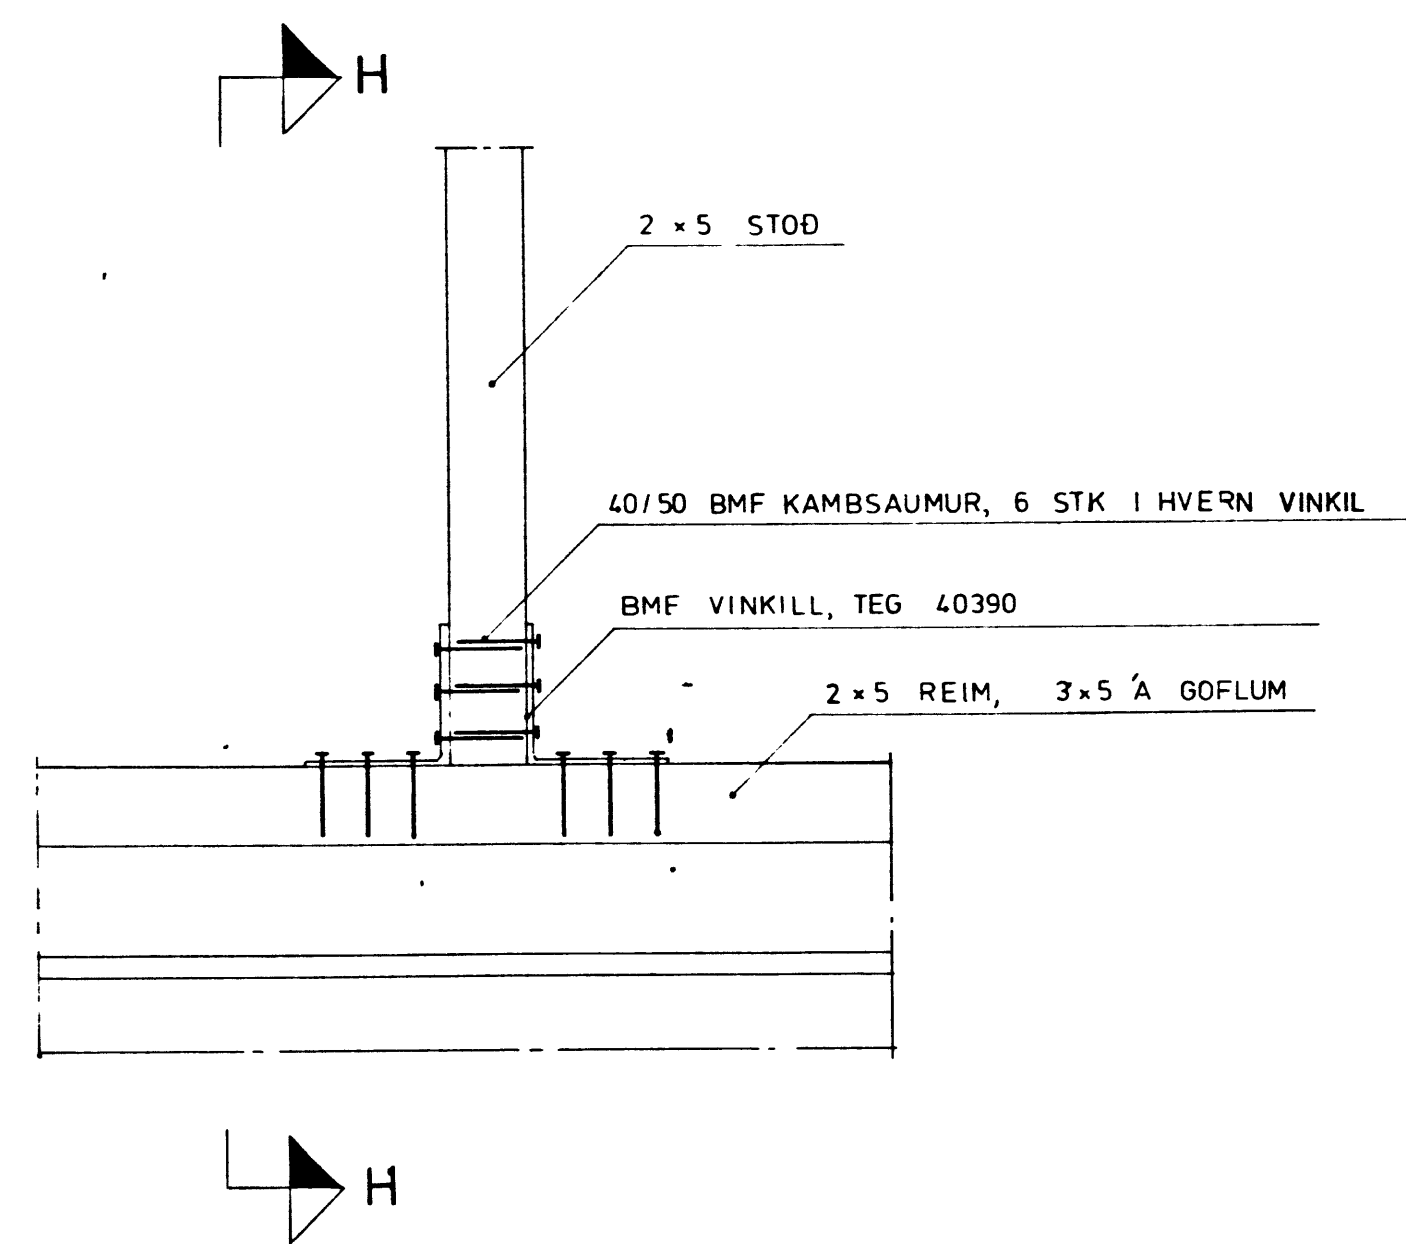


SNIÐ H-H

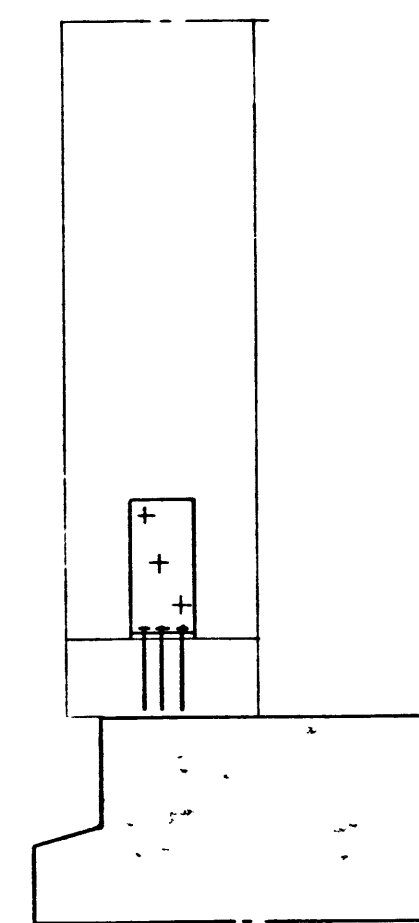

DEILI I, m = 1:5

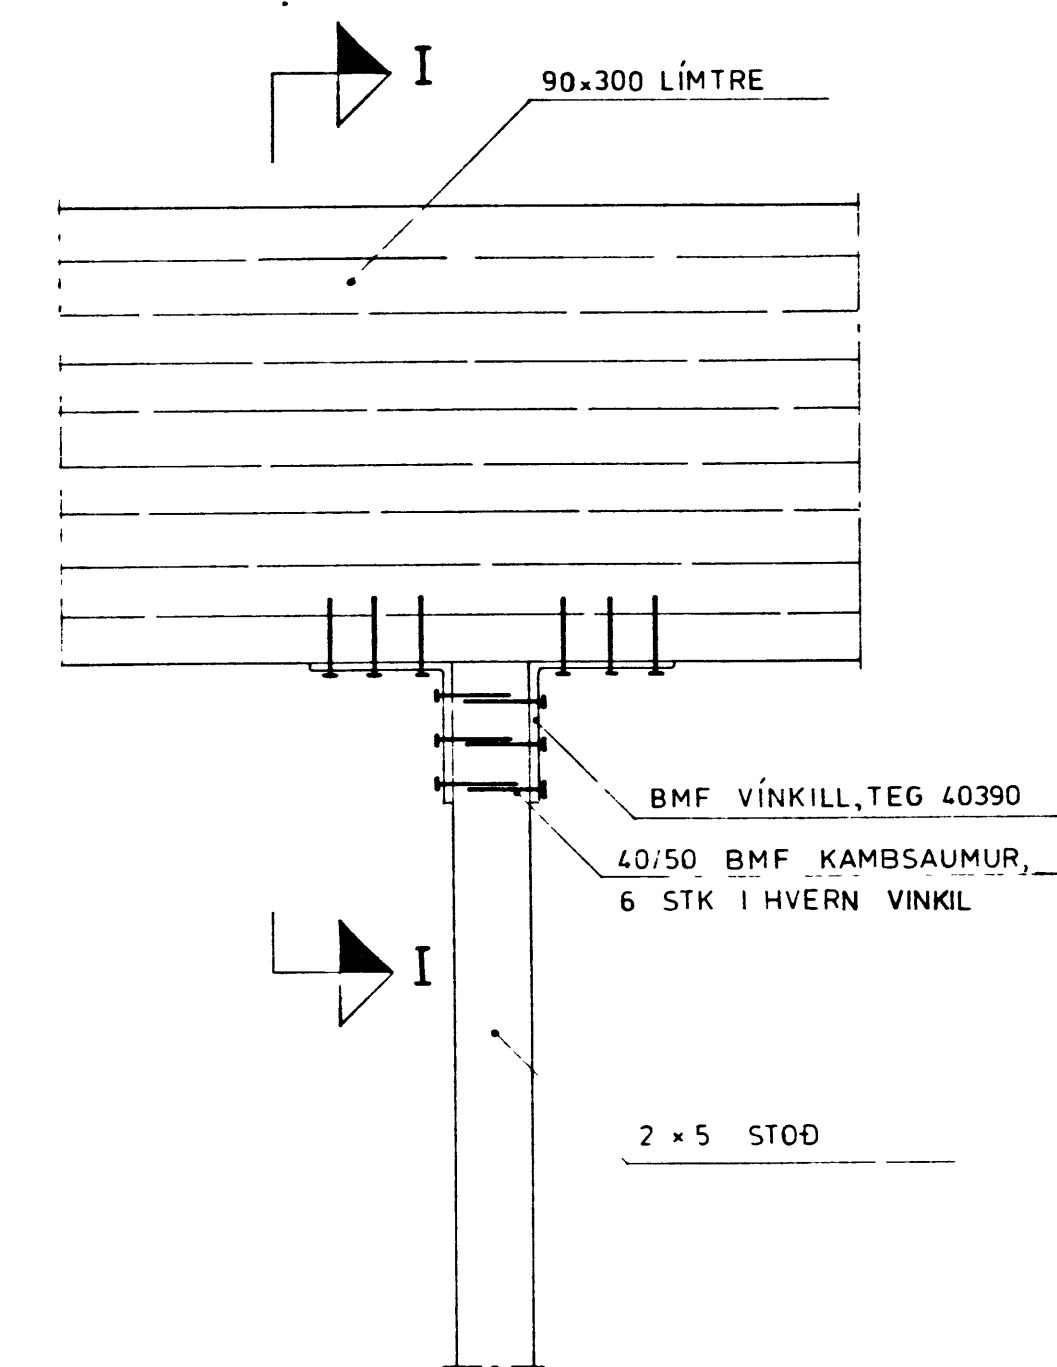

SNIÐ I-I

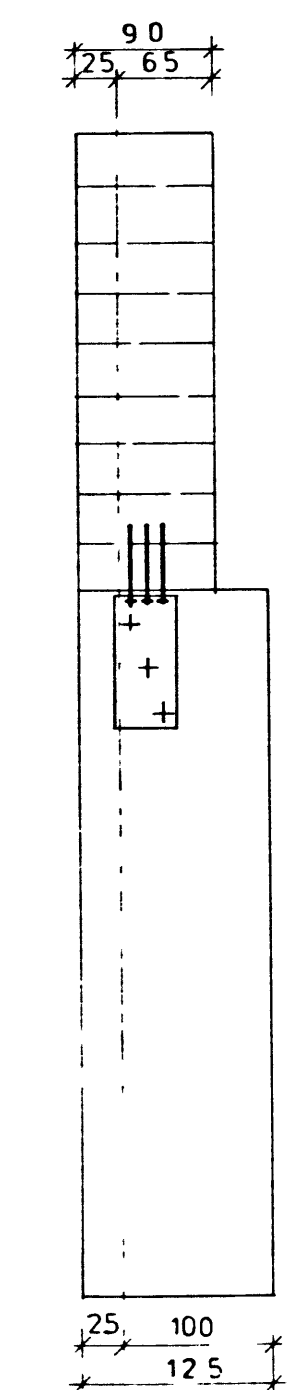

AFSTADA DEILA, SJÁ TEIKN NR 542-519

FJARHITUN Í VESTMANNAEYJUM
KYNDISTOÐ
ÚTVEGGIR
SÉRMYNDIR

FJARHITUN hf
VERKFRÆÐISTOFA
ALFTANYRI 9
105 REYKJAVÍK
SÍMI 82322

HANNAÐ H H J TEIKNAD O M SAMP R R DAGS 78 01 09 KVARDI 1 5 NR 542-523