

SKÝRINGAR:

FJARSKIPTALAGNAKERFID ALLT ER GEGNHEILT "CATEGORY 5" KERFI, NEMA LOFTNETSKERFI  
 Þ.E. GERT FYRIR FLUTNING Á MERKI SEM ER ALLT AD 100 MHz


T = FJARSKIPTATENGILL ÁTLADUR TÖLVUM O.FL.  
 F = FJARSKIPTATENGILL TIL ÝMISSA NOTA NEMA ANNARS SÉ GETID.

V = LOFTNETSTENGILL


01 T 201 — 2 ER SÓ HÉD HÖSSINS SEM TENGILLINN ER Á OG 01 HLAUPANDI NÓMER INNAN HÉÐAR  
 GERD TENGILS OG/EDA FLOKKUN I TENGIBJARGI  
 0 ER HÉD HÖSSINS SEM TENGISKÁPUR TENGILSINS ER Á OG 1 ER HLAUPANDI NÓMER

01T101 — TVÓFALDUR FJARSKIPTATENGILL RJ-45  
 PLÁSSPÖRF ER EIN EINFÖLD DÖS I R/T-RENNU  
 TVEIR 4 PARA UTP STRENGIR LEGGIST AD HVERJUM TVÓFOLDUM TENGLI  
 01T101 OG 01T101 ERU NÓMER HVORS TENGILS  
 01W101T OG 01W101F ERU NÓMER HVORS STRENGS


01W101 — EINFALDUR LOFTNETSTENGILL  
 PLÁSSPÖRF ER EIN EINFÖLD DÖS I R/T-RENNU  
 ENN COAX STRENGUR (75 OHM) LEGGIST AD TENGLI  
 50 L 101 ER NÓMER TENGILS  
 50 W 101L ER NÓMER STRENGS

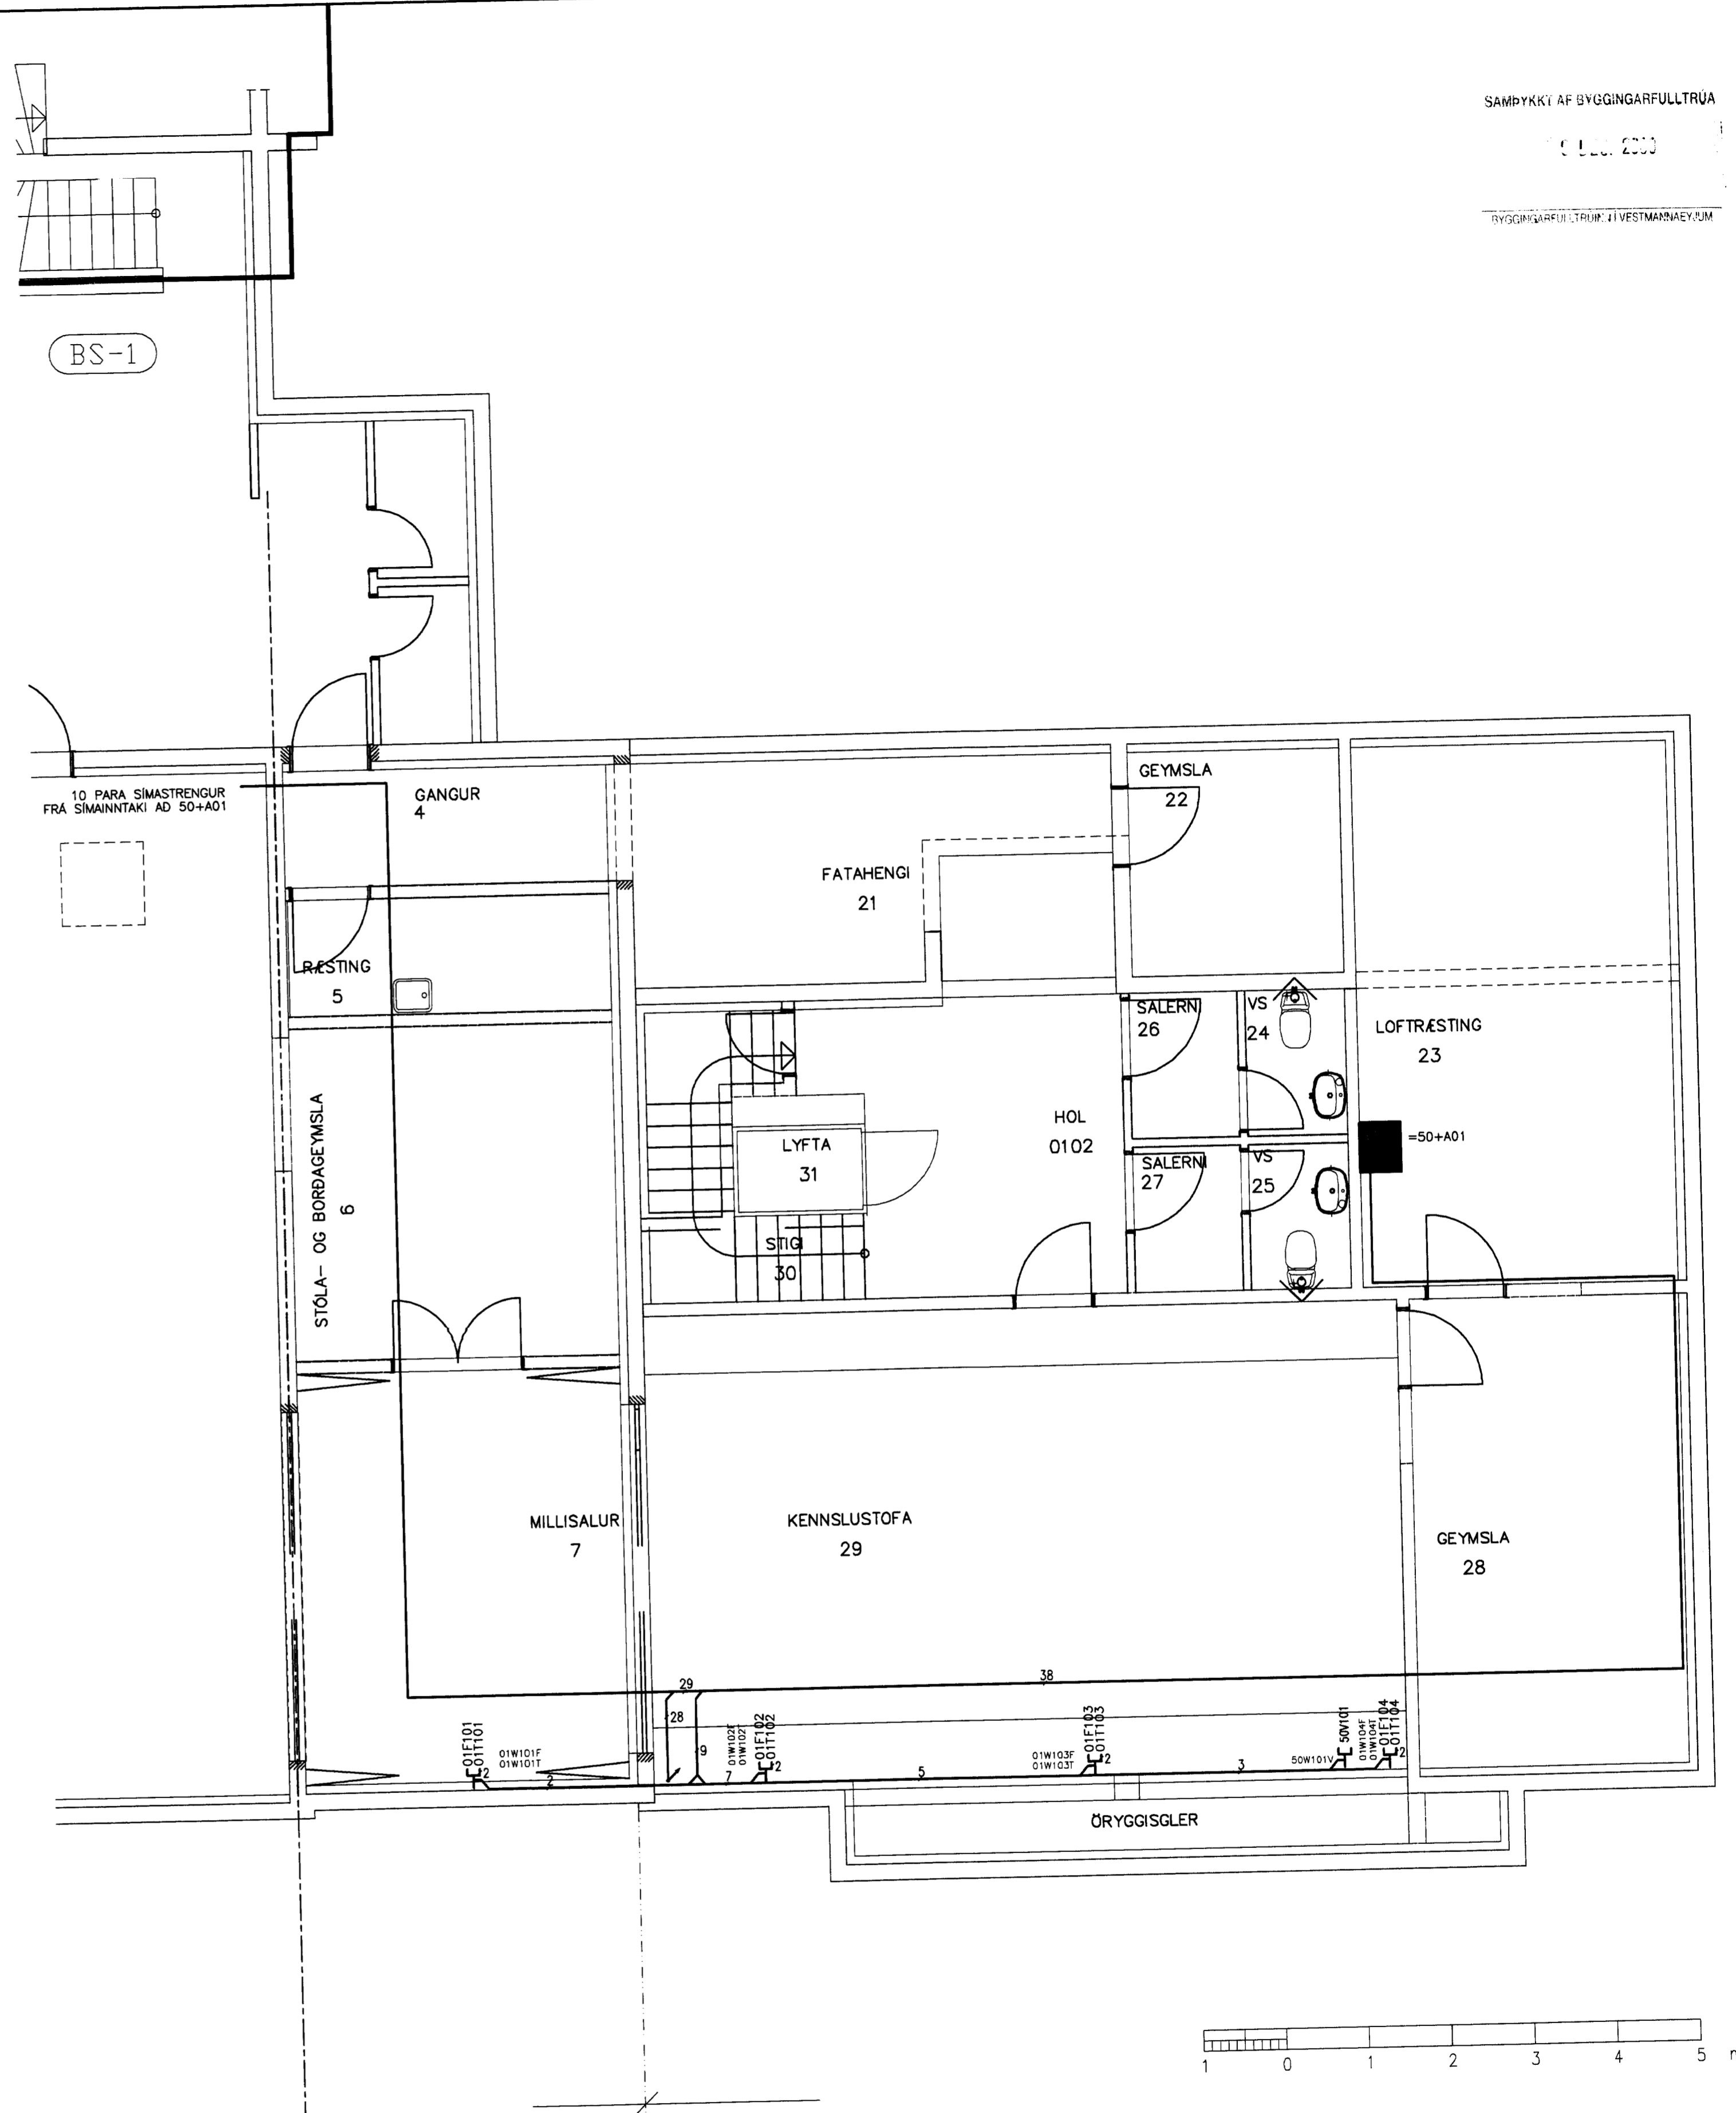

TENGISKÁPUR  
 FJARSKIPTALAGNA  
 =50+A01  
 U.Þ.B. 800x600x500

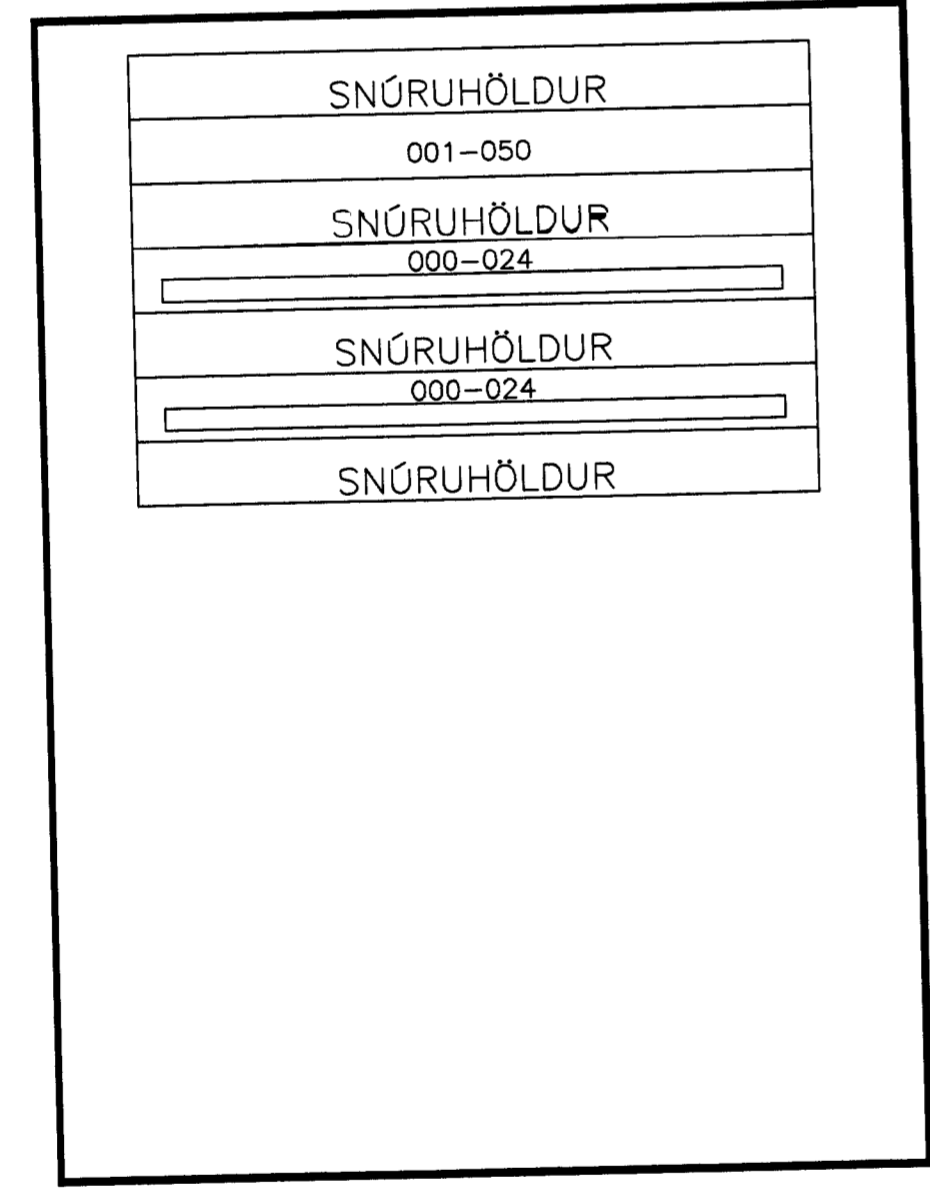

- 1U —X A10S (50 PORT)
- X F0 (24 PORT (101-211))
- 5U —X T0 (24 PORT (101-211))
- 10U
- 15U

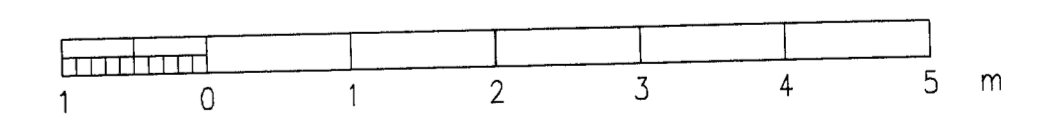

Erji má fjárfæra þessa teikningu til, notkunar fyrir þróun, aðila, né breyta henni án leyfis Rafteikningar hf.

										HANNAÐ BH TEKIN BH YFIRF. KEG SAMP. HG VERKNR. 9531 GEYMSLUNR.		<b>RAFTEIKNING HF</b> RÁÐGJAFARVERKFRÆÐINGAR CONSULTING ENGINEERS		<b>LANDAKIRKJA – SAFNADARHEIMILI</b> 1. HÆÐ VESTURHLUTI FJARSKIPTALAGNIR			
										DAGS. 03.12.08		TEIKN. NR. 50.5.101		NÆSTA TEIKN. NR. ÖTG.			
ÖTG.	DAGS.	TEIKN.	BREYTT	YFIRF.	SAMP.	ÖTG.	DAGS.	TEIKN.	BREYTT	YFIRF.	SAMP.	DAGS.	03.12.08	TEIKN. NR.	50.5.101	NÆSTA TEIKN. NR.	ÖTG.