


SAMBYKKT AF BYGGINGARFULLTRÚA  
19. DEŚ. 2007  
BYGGINGARFULLTRÚA VESTMANNAEYJUM

NR	DAGS.	BREYTING
A		
B		
C		
D		
E		
F		
G		
H		

SKÝRINGAR

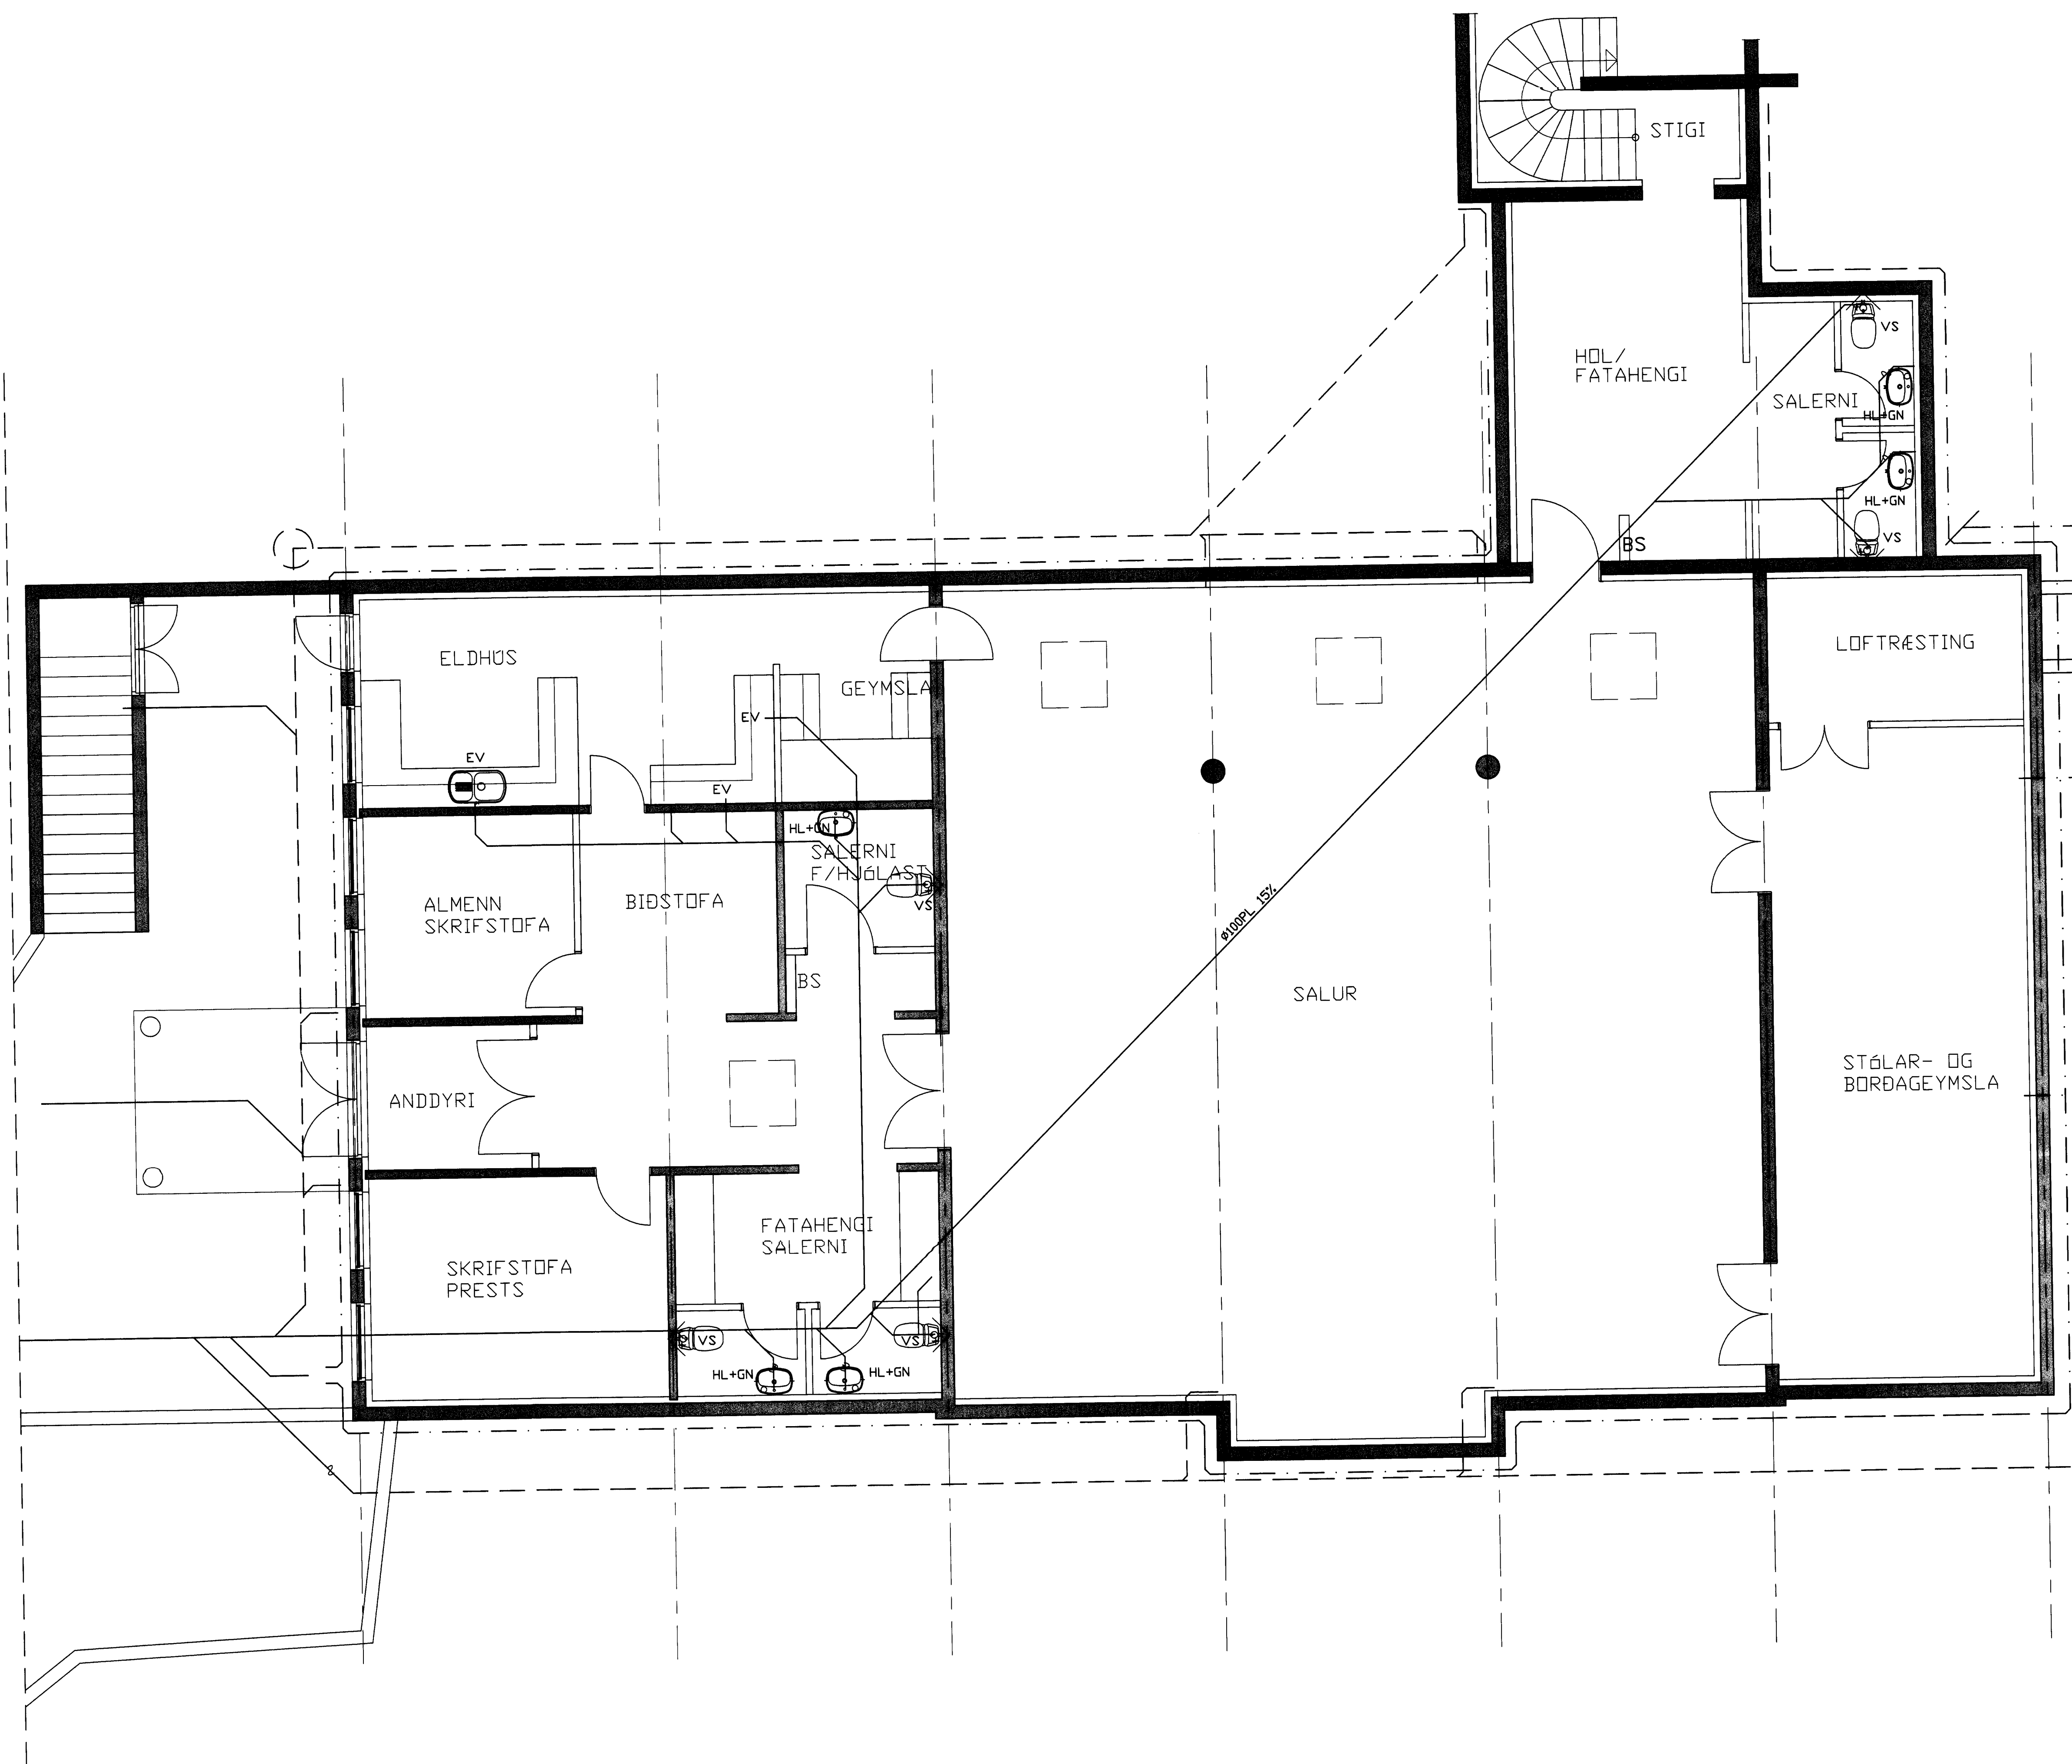

**Teiknistofa PZ ehf**  
Ráðgjafarverkfræðipjónusta

Kirkjuvegi 23 900 Vestmannaeyjum Sími 481-2711 Fax-481-3076  
Heimasíða <http://www.teiknistofa.is> Netfang pz@teiknistofa.is

Verkheiti  
SAFNADARHEIMILI LANDAKIRKJU  
VESTMANNAEYJUM

Verkefni  
GRUNNMYND UNDIRSTÖÐUR  
UPPMÆLING FRÁRENNSLI

Dags.	Hannað	Verk.nr	Mælikvarði
01.12.03	BB	0236	1:50
Yfirarið	Teiknað	Teikn.nr	Breyting
	BB	3.001	

Samþykkt *Pjetur Gunnar Þorgeirsson* 270563-5445