

SAMÞYKKT AF BYGGINGARFULLTRÚA  
BYGGINGARFULLTRÚA Í VESTMANNAEYJUM

NR	DAGS.	BREYTING
A		
B		
C		
D		
E		
F		
G		
H		


SKÝRINGAR


**Teiknistofa PZ ehf**  
Ráðgjafarverkfræðisjónusta

Kirkjuvegi 23 900 Vestmannaeyjum Sími 481-2711 Fax-481-3076  
Heimasíða <http://www.teiknistofa.is> Netfang pz@teiknistofa.is

Verkefni  
SAFNADARHEIMILI LANDAKIRKJU  
VESTMANNAEYJUM

Verkefni  
RÚMMYND VATNSLAGNIR

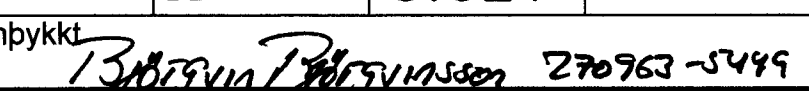Dags.	Hannað	Verk.nr	Mælikvarði
01.12.03	BB	0236	1:50
Yfirfarið	Teiknað	Teikn.nr	Breyting
	BB	3.021	
Samþykkt			

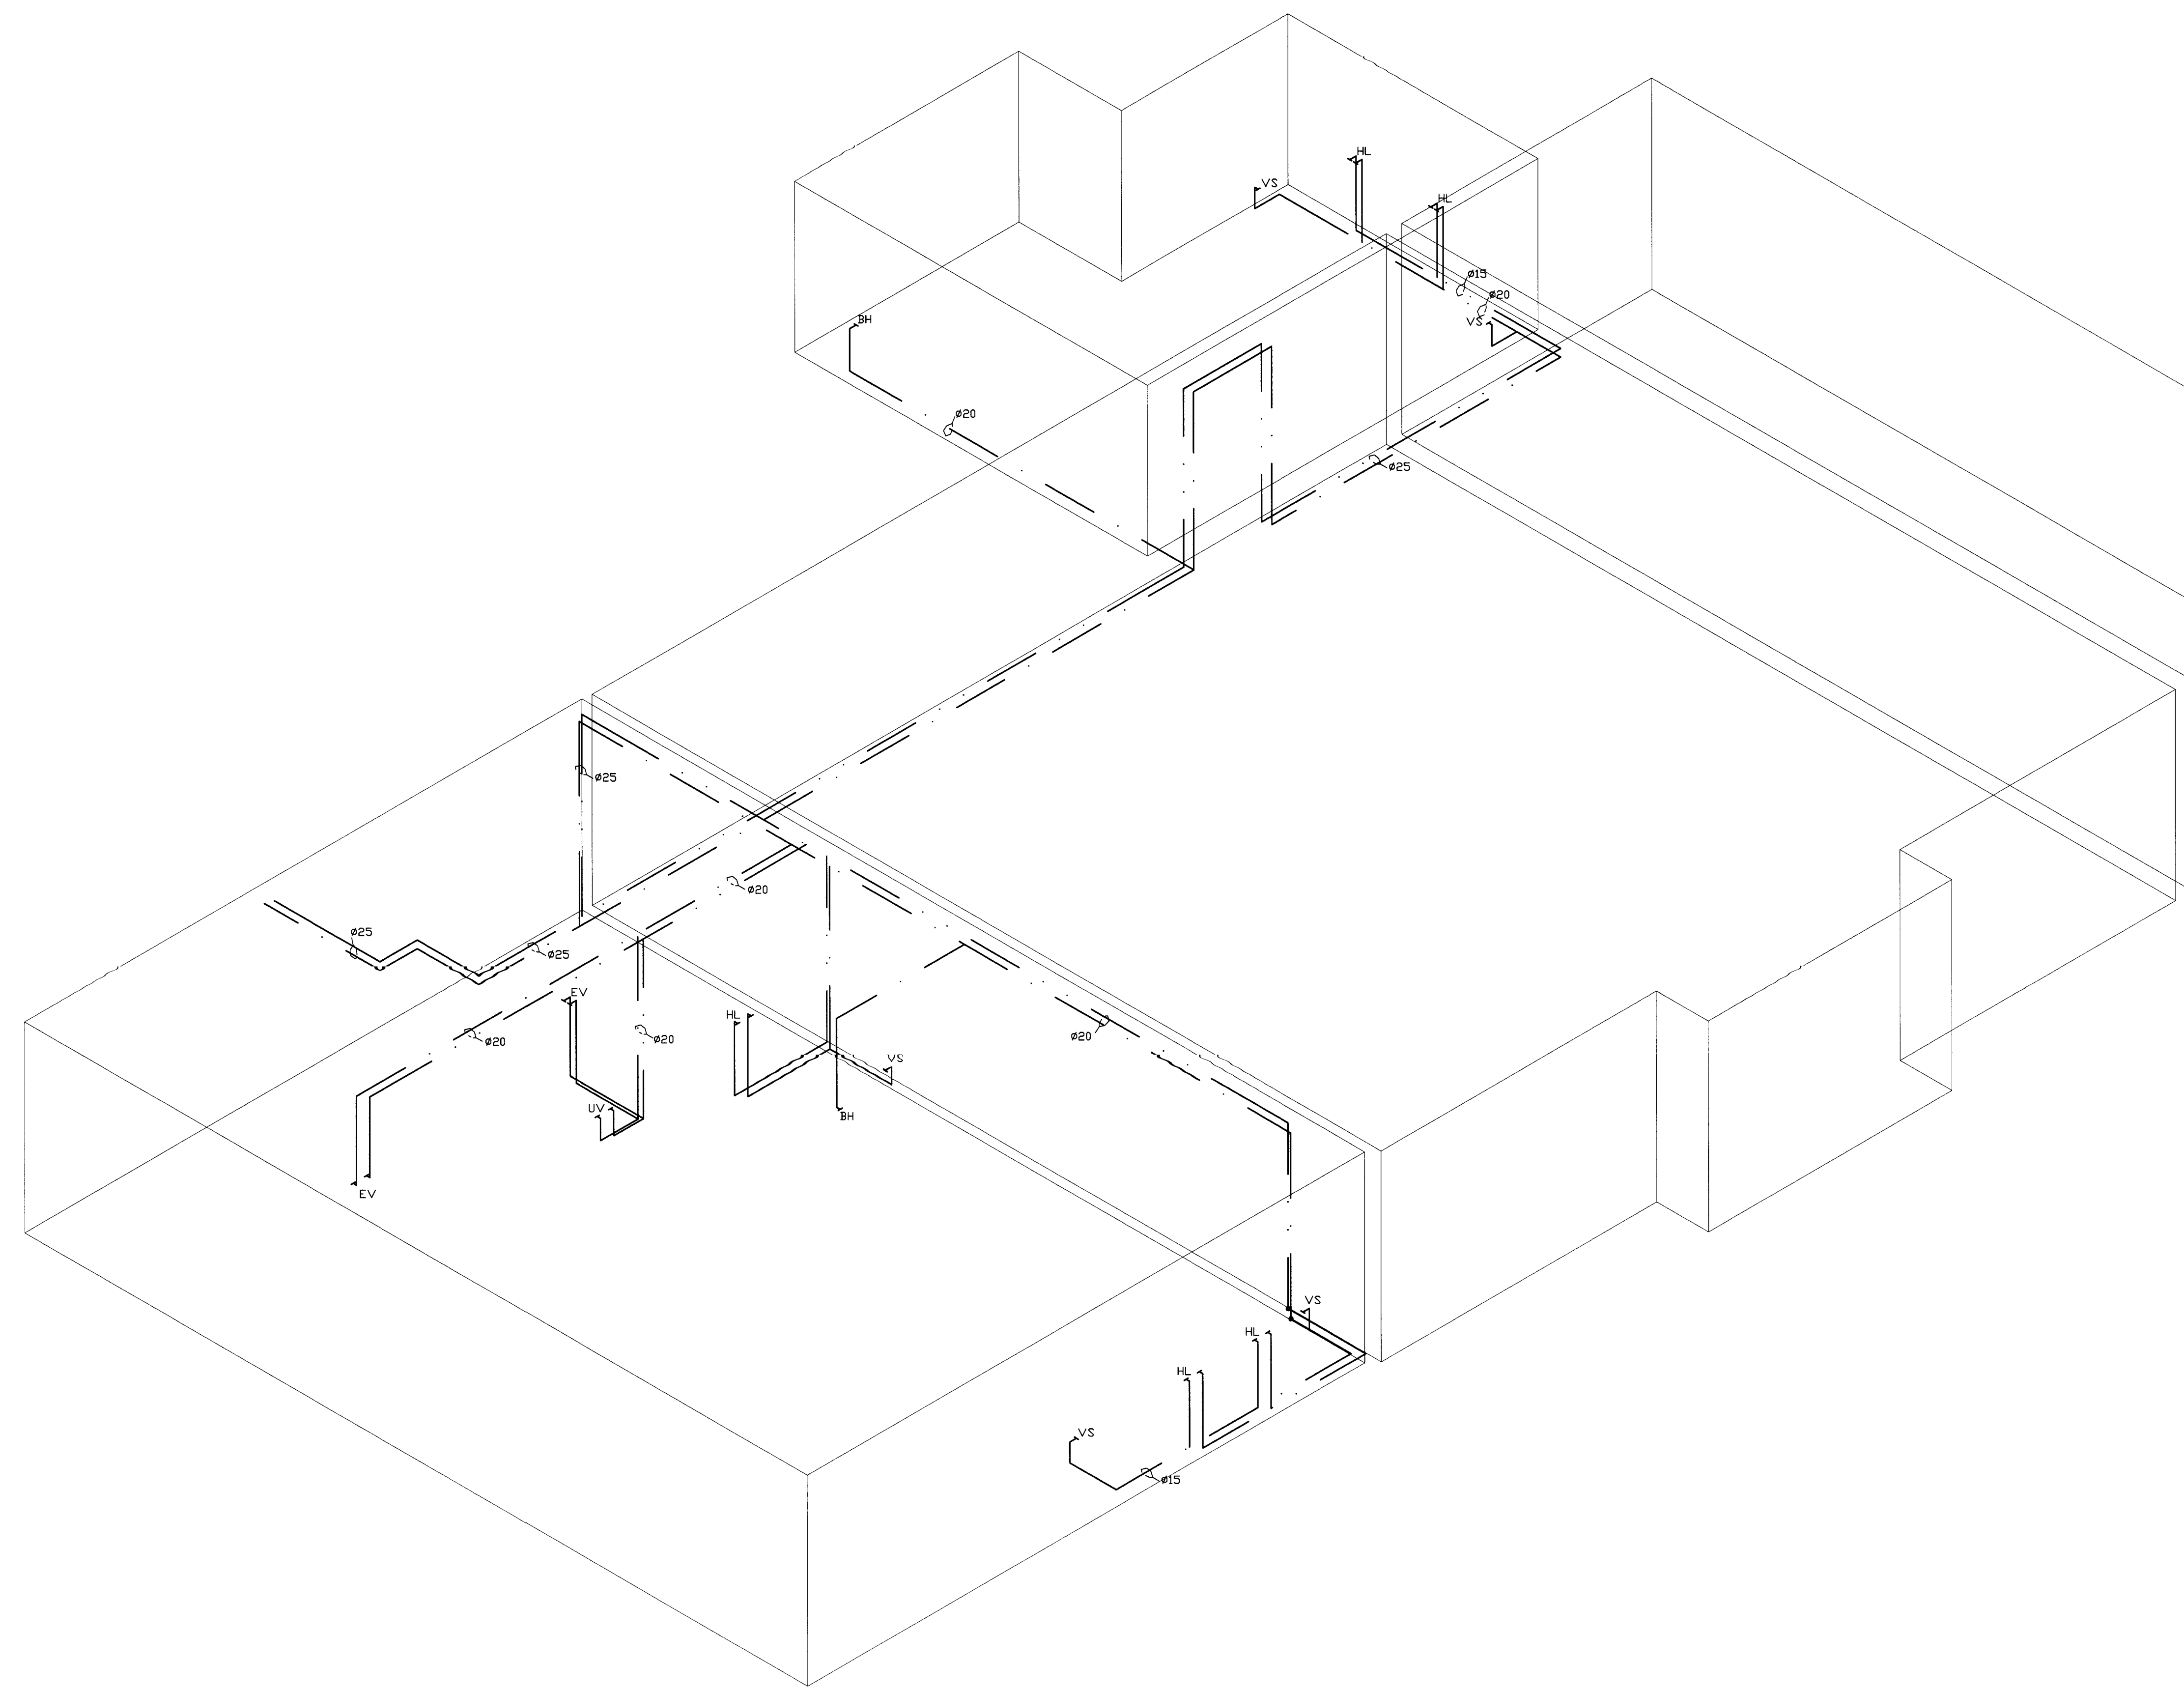

RÚMMYND VATNSLAGNIR M=1:50