
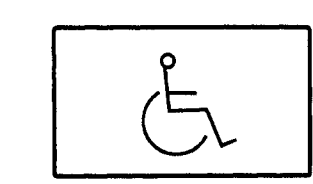
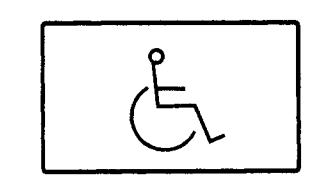


NR	DAGS.	BREYTING
A		
B		
C		
D		
E		
F		
G		
H		


SKÝRINGAR

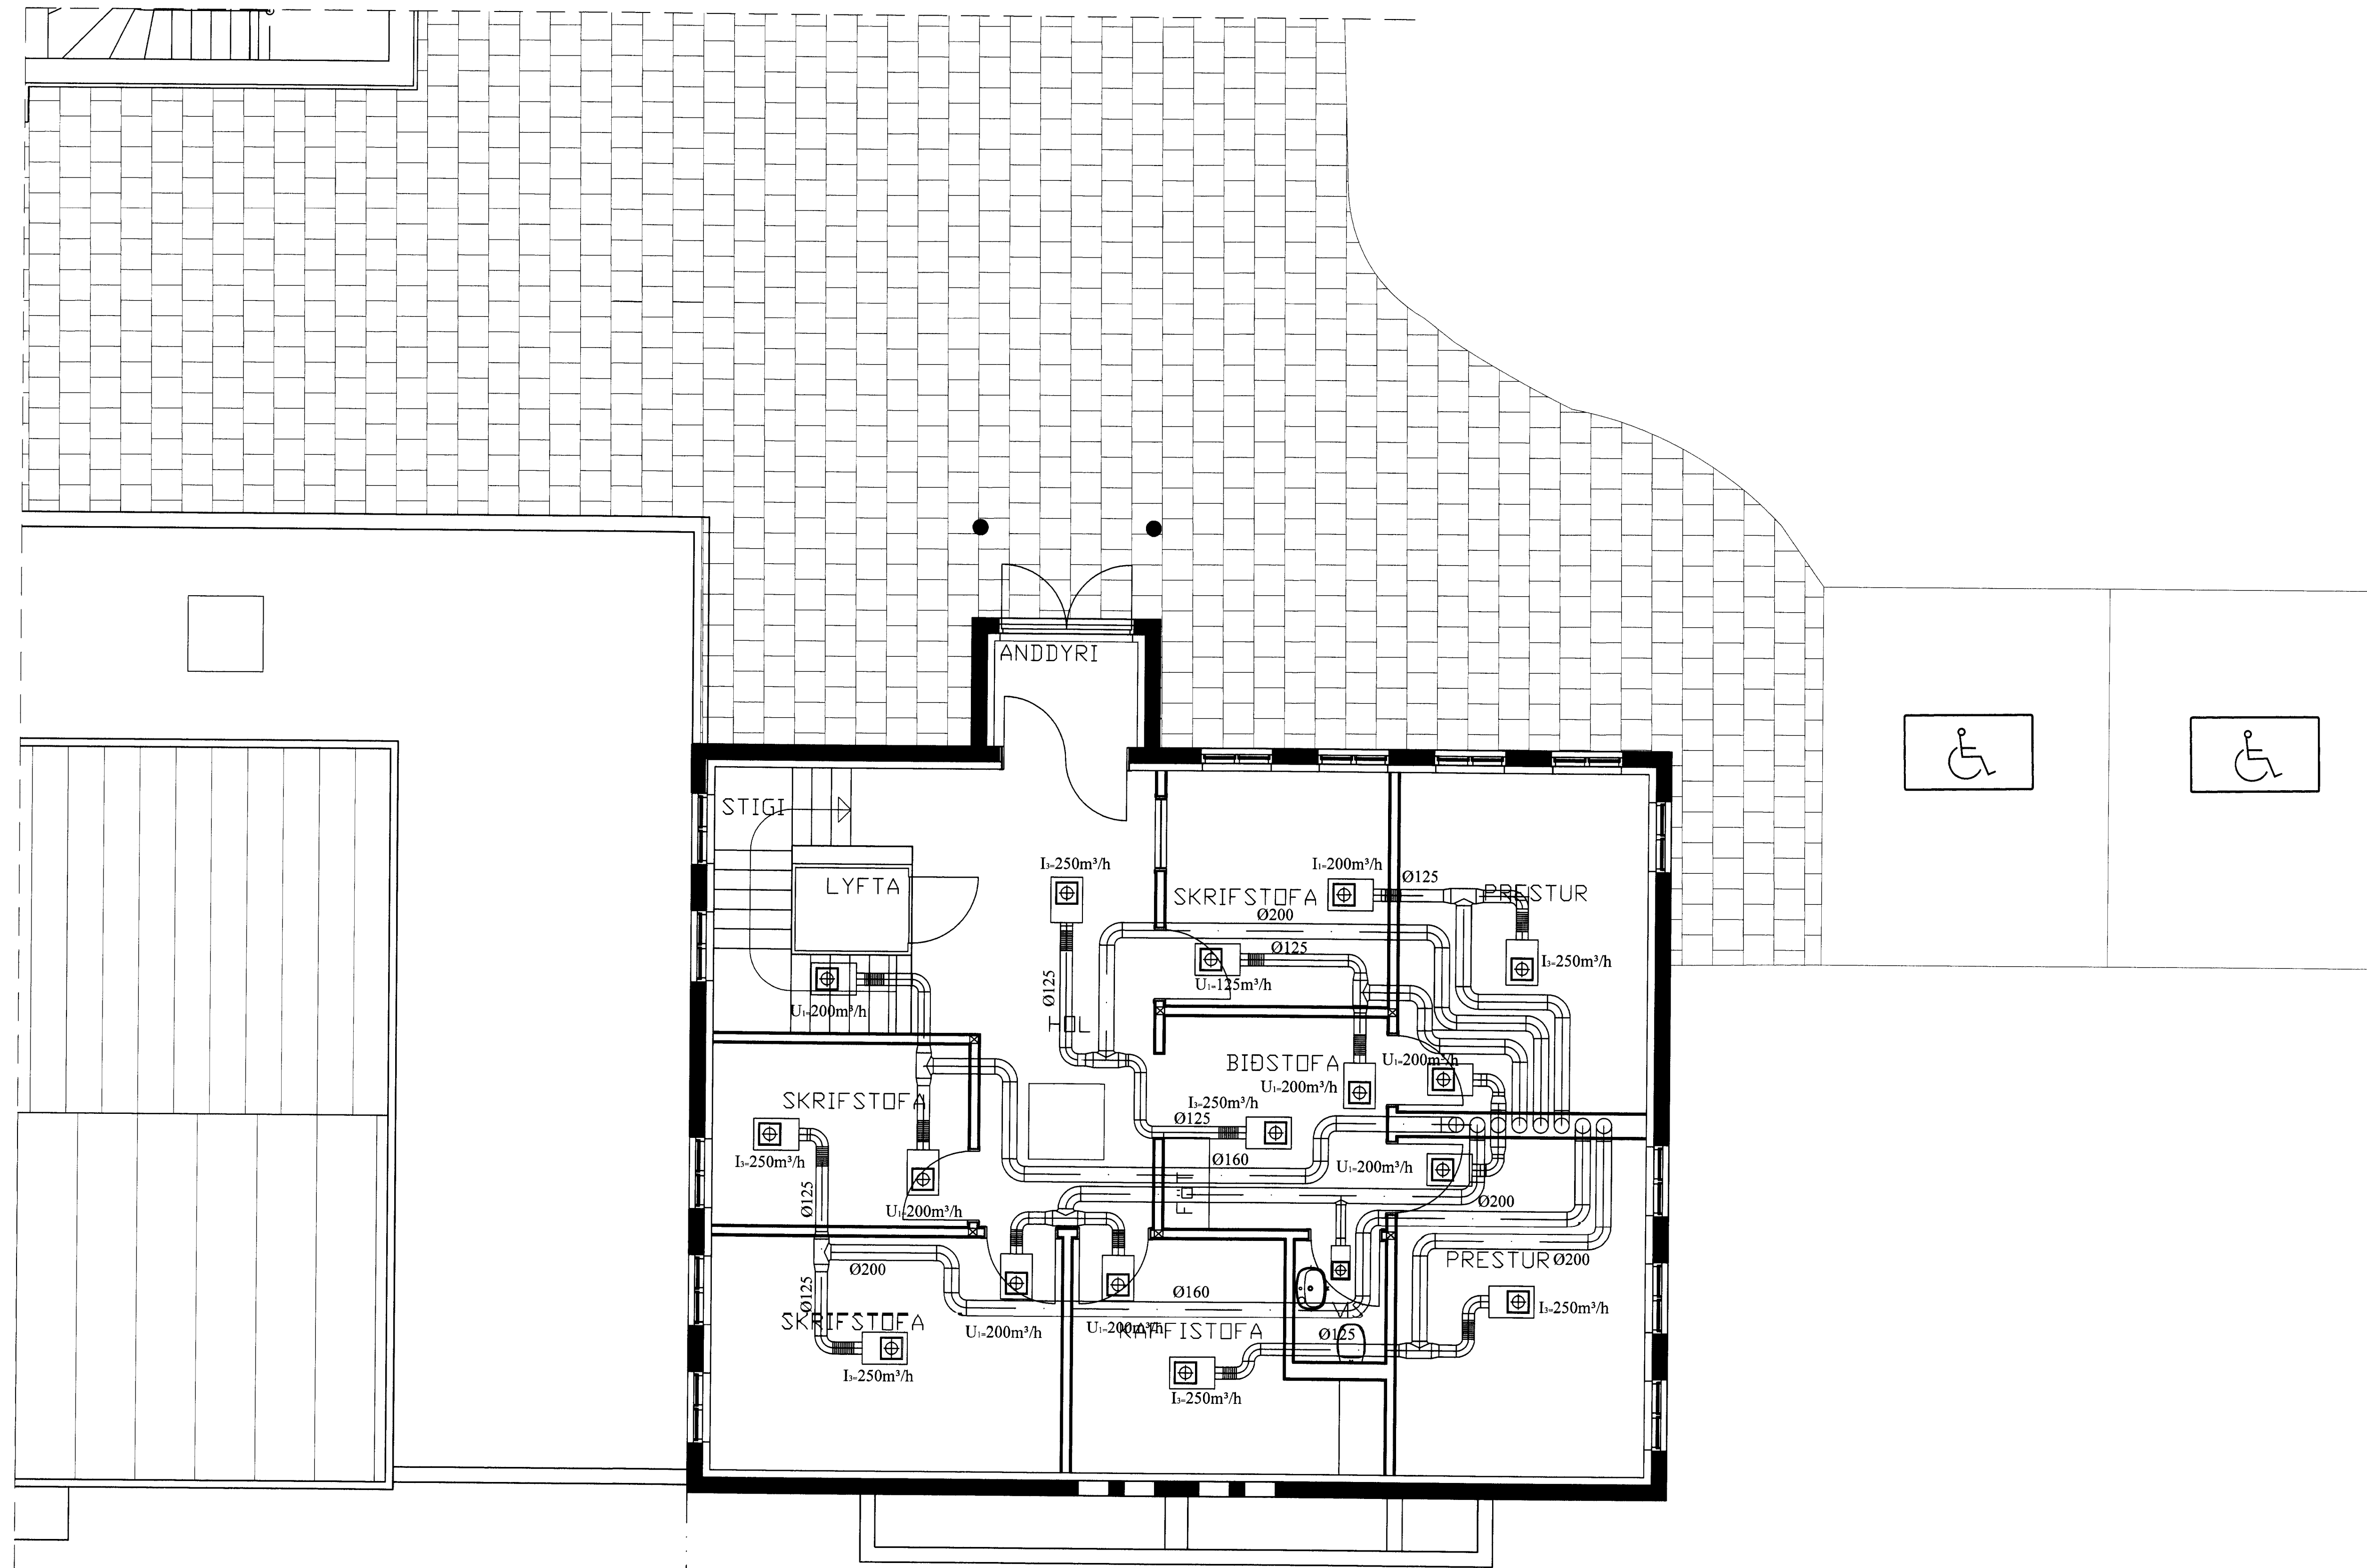

VIÐBYGGING

GRUNNMYND VESTURENDI M=1:50

**Teiknistofa PZ ehf**  
Ráðgjafarverkfræðipjónusta



Kirkjuveg 23 900 Vestmannaeyjum Sími 481-2711 Fax 481-3076  
Heimasíða <http://www.teiknistofa.is> Netfang [pz@teiknistofa.is](mailto:pz@teiknistofa.is)

Verkheiti  
SAFNADARHEIMILI LANDAKIRKJU  
VESTMANNAEYJUM

Verkefni  
GRUNNMYND 2. HÆÐ VESTUR  
LOFTRÆSING

Dags.	Hannað	Verk.nr	Mælikvarði
01.12.03	BB	0236	1:50
Yfirfarið	Teiknað	Teikn.nr	Breyting
	BB	3.241	

Samþykkt *Þórunn Þórunnsson 270963-5449*