


Sigurd S= 87

LINDIRITUN SAMRÆMINGARHÖNNUDAR

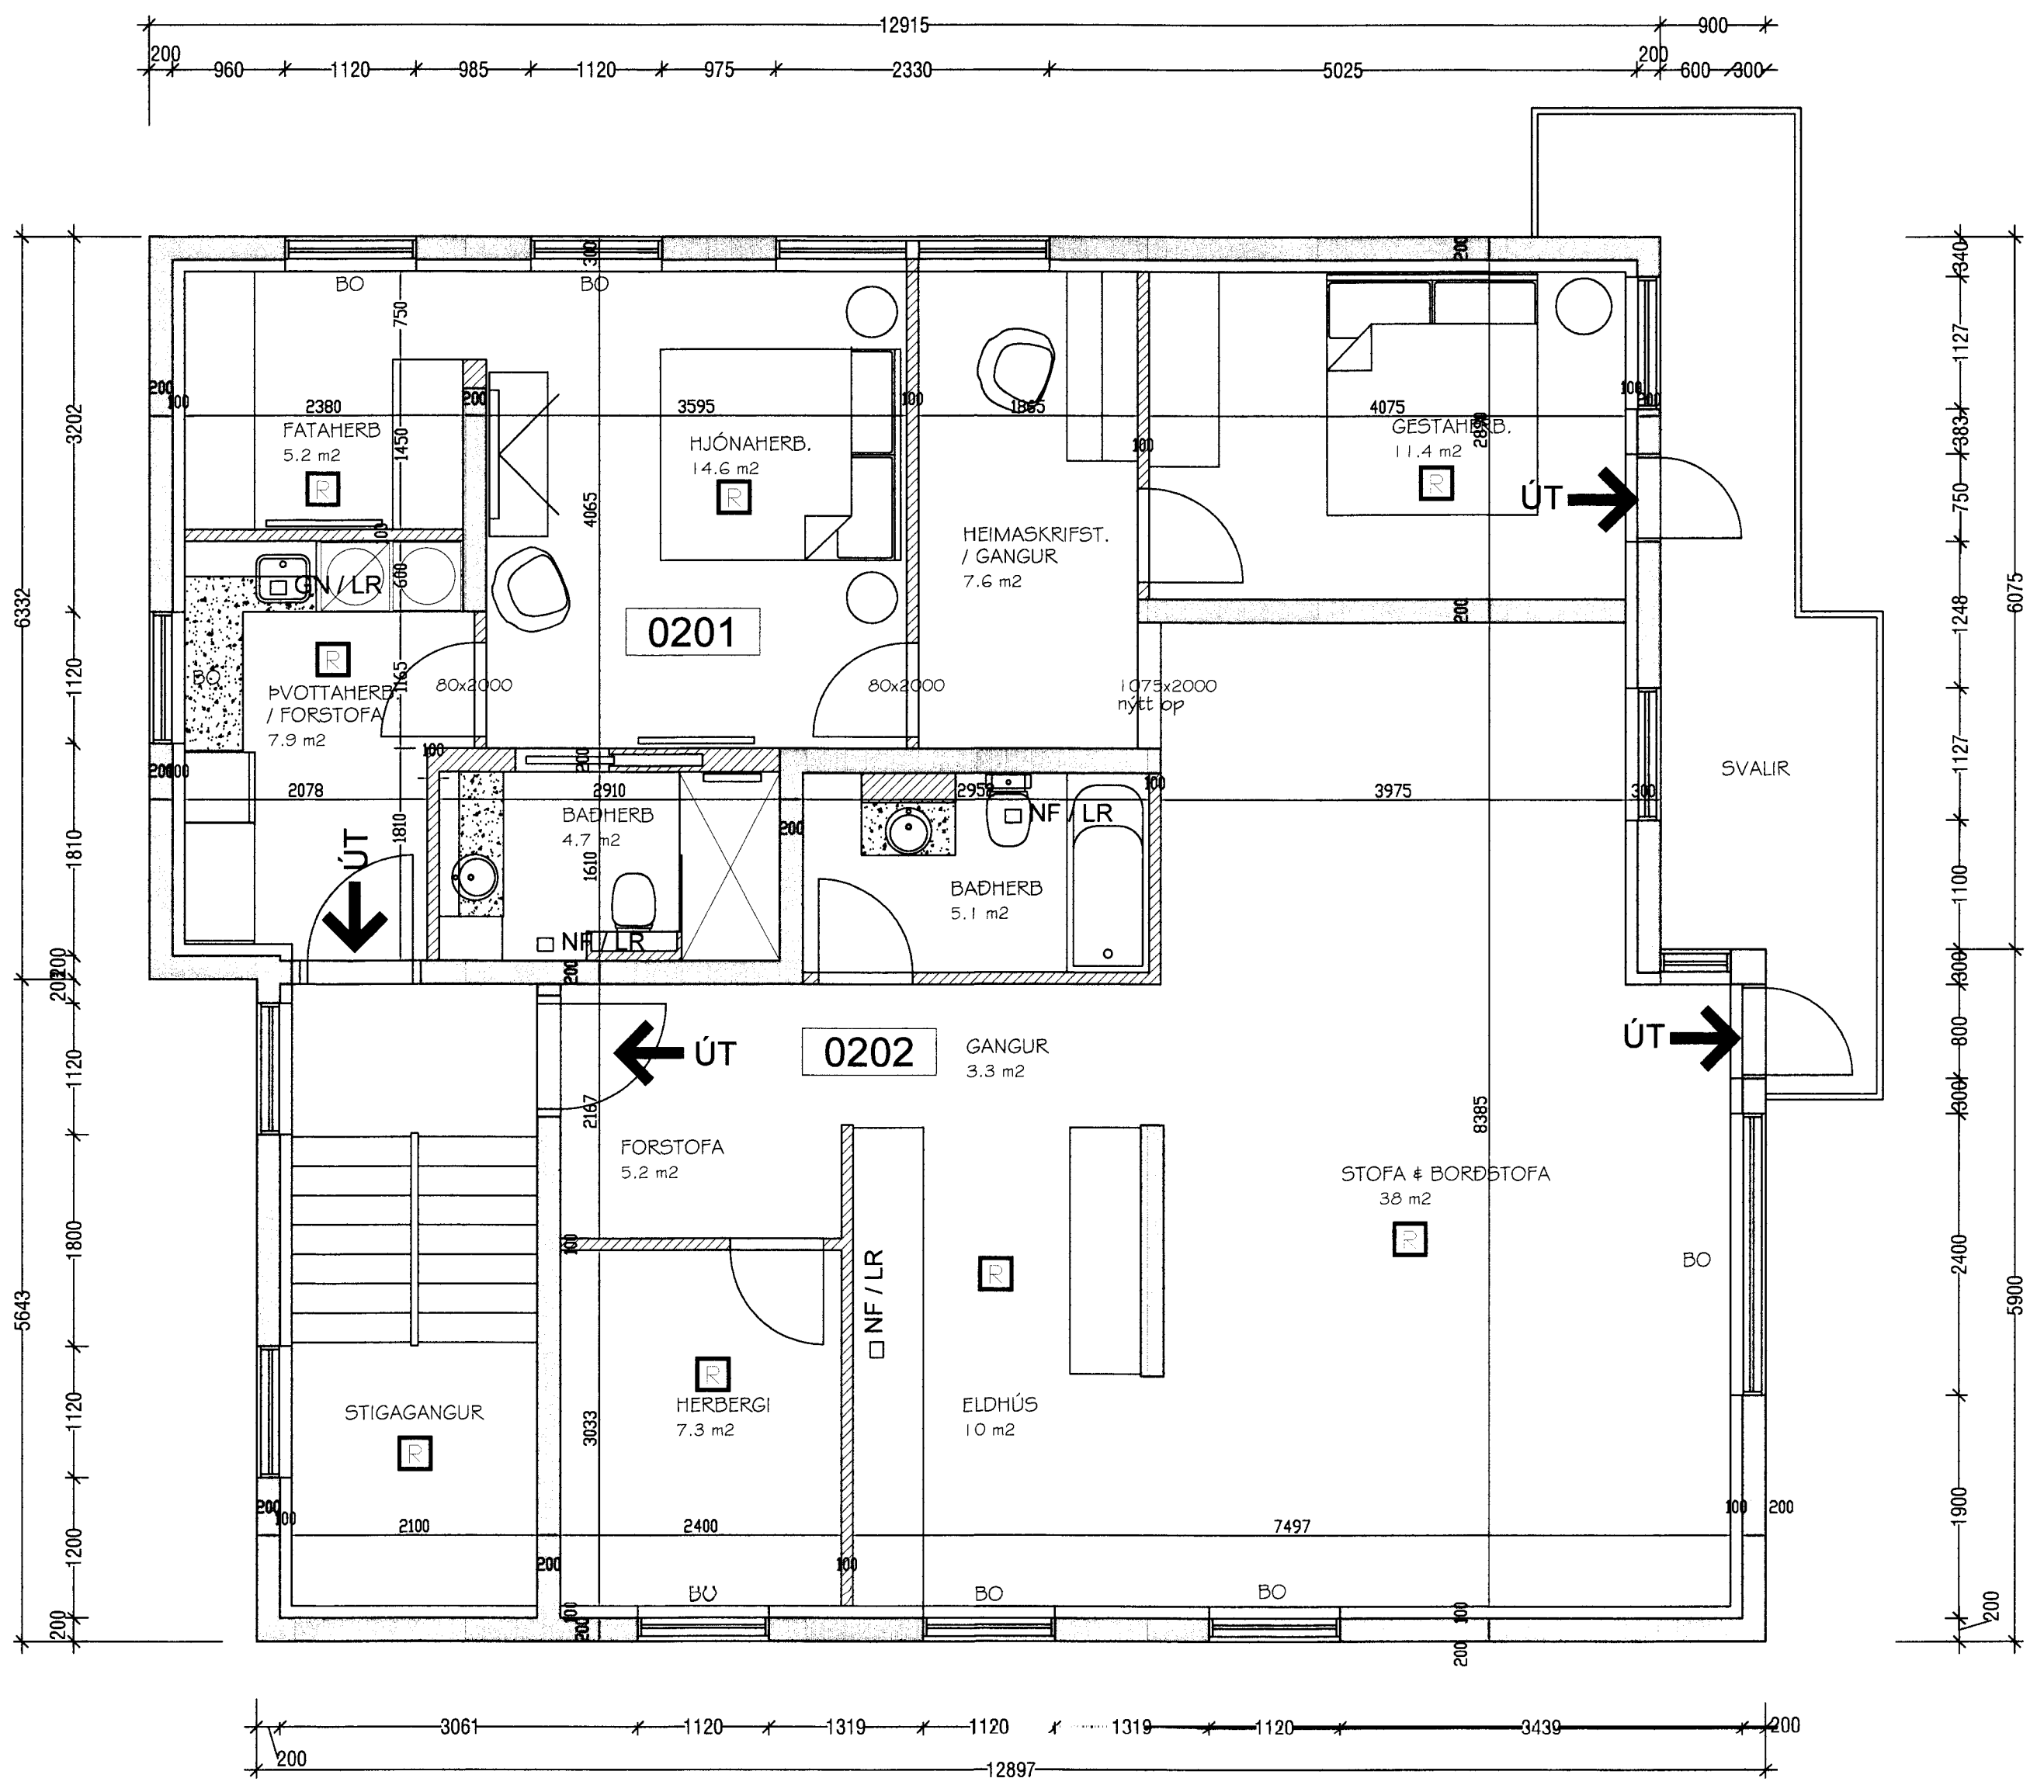

GRUNNMYND 2 HÆÐ

Skráningartafli: Kirkjuvegur 59, Vestmannaeyjum.					Skrásetjari: Páll Zóphóniasson												
Landnúmer: 161186					Kennitala: 120742-3379												
Matshlutanúmer: 01					Útgáfa: 4.01t Dags: 15.12.2014												
Uppskipting og lýsing					Stærðir												
D0	D1	D2	D3	D4	D5	D5M	D6	D7	D8	D9	D10a	D10b	D11	D12	D16	D17	
Lokun	Rými hæð-róð	Nöskun texti	Höfuð-flokkun	Eignar-hald	Botnflokkur m²	Milliflokkur m²	Sígar m²	Op m²	Brúttflokkur m²	Brúttflokkur sh < 1.8	Salarhæð min	Salarhæð max	Brútt rúmmál m³	Nettóflokkur m²	Birt flatarmál m²	Rekintala skiptarúmmál	
Matshluti					506,4	4,1	5,5	8,4	347,1	0,0				973,2	300,2	307,4	743,460
Botn														31,0			
A	0001	Kjallari	N	0201	41,6	0,0	1,9	0,0	41,6	0,0			92,5	34,6	26,2		
A	0002	geymsla	N	0101	6,8				6,8		2,50	2,50	17,0	6,0	6,8	2,50	15,000
A	0003	geymsla	N	0201	6,3				6,3		2,50	2,50	15,8	5,9	6,3	2,50	14,750
A	0004	geymsla	N	0102	5,9				5,9		2,50	2,50	14,8	4,6	5,9	2,50	11,500
A	0005	geymsla	N	0102	7,2				7,2		2,50	2,50	18,0	5,9	7,2	2,50	14,750
A	0006	limbók	T	X	2,6				2,6		2,50	2,50	6,5	2,0			
A	0006	gangur	U	X	6,6				6,6		2,50	2,50	9,8	5,7			
A	0007	Gangur	U	X	3,9				3,9		2,50	2,50	5,8	3,0			
A	0008	rusl	T	X	2,3			1,9	2,3		2,50	2,50	4,8	1,5			
B	0009	Gangur	U	X	1,9				1,9								
C	0010	útitroppur	U	X	2,8				2,8								
A	0101	1. hæð íbúð	N	0101	154,9	0,0	0,0	0,0	154,9	0,0			418,3	132,8	140,6		
A	0102	íbúð	N	0102	62,1				62,1		2,70	2,70	167,7	52,6	62,1	2,70	142,020
A	0103	Gangur/stigi	U	X	78,5				78,5		2,70	2,70	212,0	69,3	78,5	2,70	187,110
B	0104	svallir	S	0101	14,3			1,9	14,3		2,70	2,70	38,6	10,9			
B	0105	svallir	S	0102	6,6				6,6				6,6	6,6		1,00	6,600
					8,0				8,0				8,0	8,0		1,00	8,000
A	0201	2. hæð íbúð	N	0201	154,9	4,1	3,6	8,4	150,6	0,0			292,4	132,8	140,6		
A	0202	íbúð	N	0201	62,1				62,1		2,70	2,70	63,6	52,6	62,1	2,70	142,020
A	0203	íbúð	N	X	78,5				78,5		2,70	2,70	35,7	69,3	78,5	2,70	187,110
A	0203	Gangur/stigi	N	X	14,3	4,1	3,6	8,4	10,0		2,70	2,70	193,1	10,9			
C	0204	svallir	S	0201	6,6				6,6				6,6	6,6		1,00	6,600
C	0205	svallir	S	0201	8,0				8,0				8,0	8,0		1,00	8,000
A	0301	Þak þak	F	X	155,0	0,0	0,0	0,0	0,0	0,0	0,20	1,80	139,0	0,0	0,0		
					155,0								139,0				
Athugasemdir																	
Samleignir sumra																	
Eignarhald																	
	Eignar-hald	Nöskun texti	Birt flatarmál m²	Skiptarúmmál Séreign m³	Séreign og samleign m³												
	0101	Íbúð	68,4	163,370	163,370												
	0102	Íbúð	85,7	209,860	209,860												
	0201	Íbúð	153,3	370,230	370,230												
		Allt	307,4	743,460	743,460												

Kirkjuvegi 23 900 Vestmannaeyjum Sími 481-2711 tpz@teiknistofa.is www.teiknistofa.is		ÚTG. DAGS 15.12.14	HANNAÐ PZ	MÆLIKVARÐI 1:50 (A1)	KIRKJUVEGUR 59. 900 VESTMANNEYJUM
A 15.12.14 SAMEINING IBÚÐA 0201 OG 0202		YFIRFARIÐ SP	TEIKNAD SS		GRUNNMYND 2 HÆÐ
ÚTG. DAGS	SKYRINGAR	TEIK. HANN RÝNT SAMÞ.	ÚTG. DAGS	SKYRINGAR	TEIK. HANN RÝNT SAMÞ.
teiknistofa			SAMPYKING Sigrún 240759-2009	VERKFANG 8349 TEIKNING	100