

Samþykkt á fundi byggingar-  
nefndar Vestmannaeyja  
16. SEP. 2021  
Byggingarfulltrúinn í Vestmannaeyjum

SAMÞYKKT AF BYGGINGARFULLTRÚA

21. SEP. 2021  
*Sigurður B.*  
BYGGINGARFULLTRÚINN Í VESTMANNAEYJUM

Upprunalegur hönnuður: Guðjón Samúelsson, 1927

Skýringar

- LR Lofttræsting
- GN Gólfndurfall
- R Reykskynjari
- SLT Slökkvitæki
- BO Björgunarsarp
- FGK Frágenginn gölfkóti
- PK Pakkótur
- K Kótar á landi

Fyrirvari


Öll mál eru í mm en hæðarkótar í metrum. Mælið ekki af teikningum.

Teikning skal lesin með viðeigandi gögnum, verkýsingum og teikningum annarra hönnuða.

Öll mál skal athuga á staðnum áður en smíði hefst. Misræmi í teikningum og vafafrátt skal tilkynna arkitektum strax.



*Sigurður B. 240259-2339*

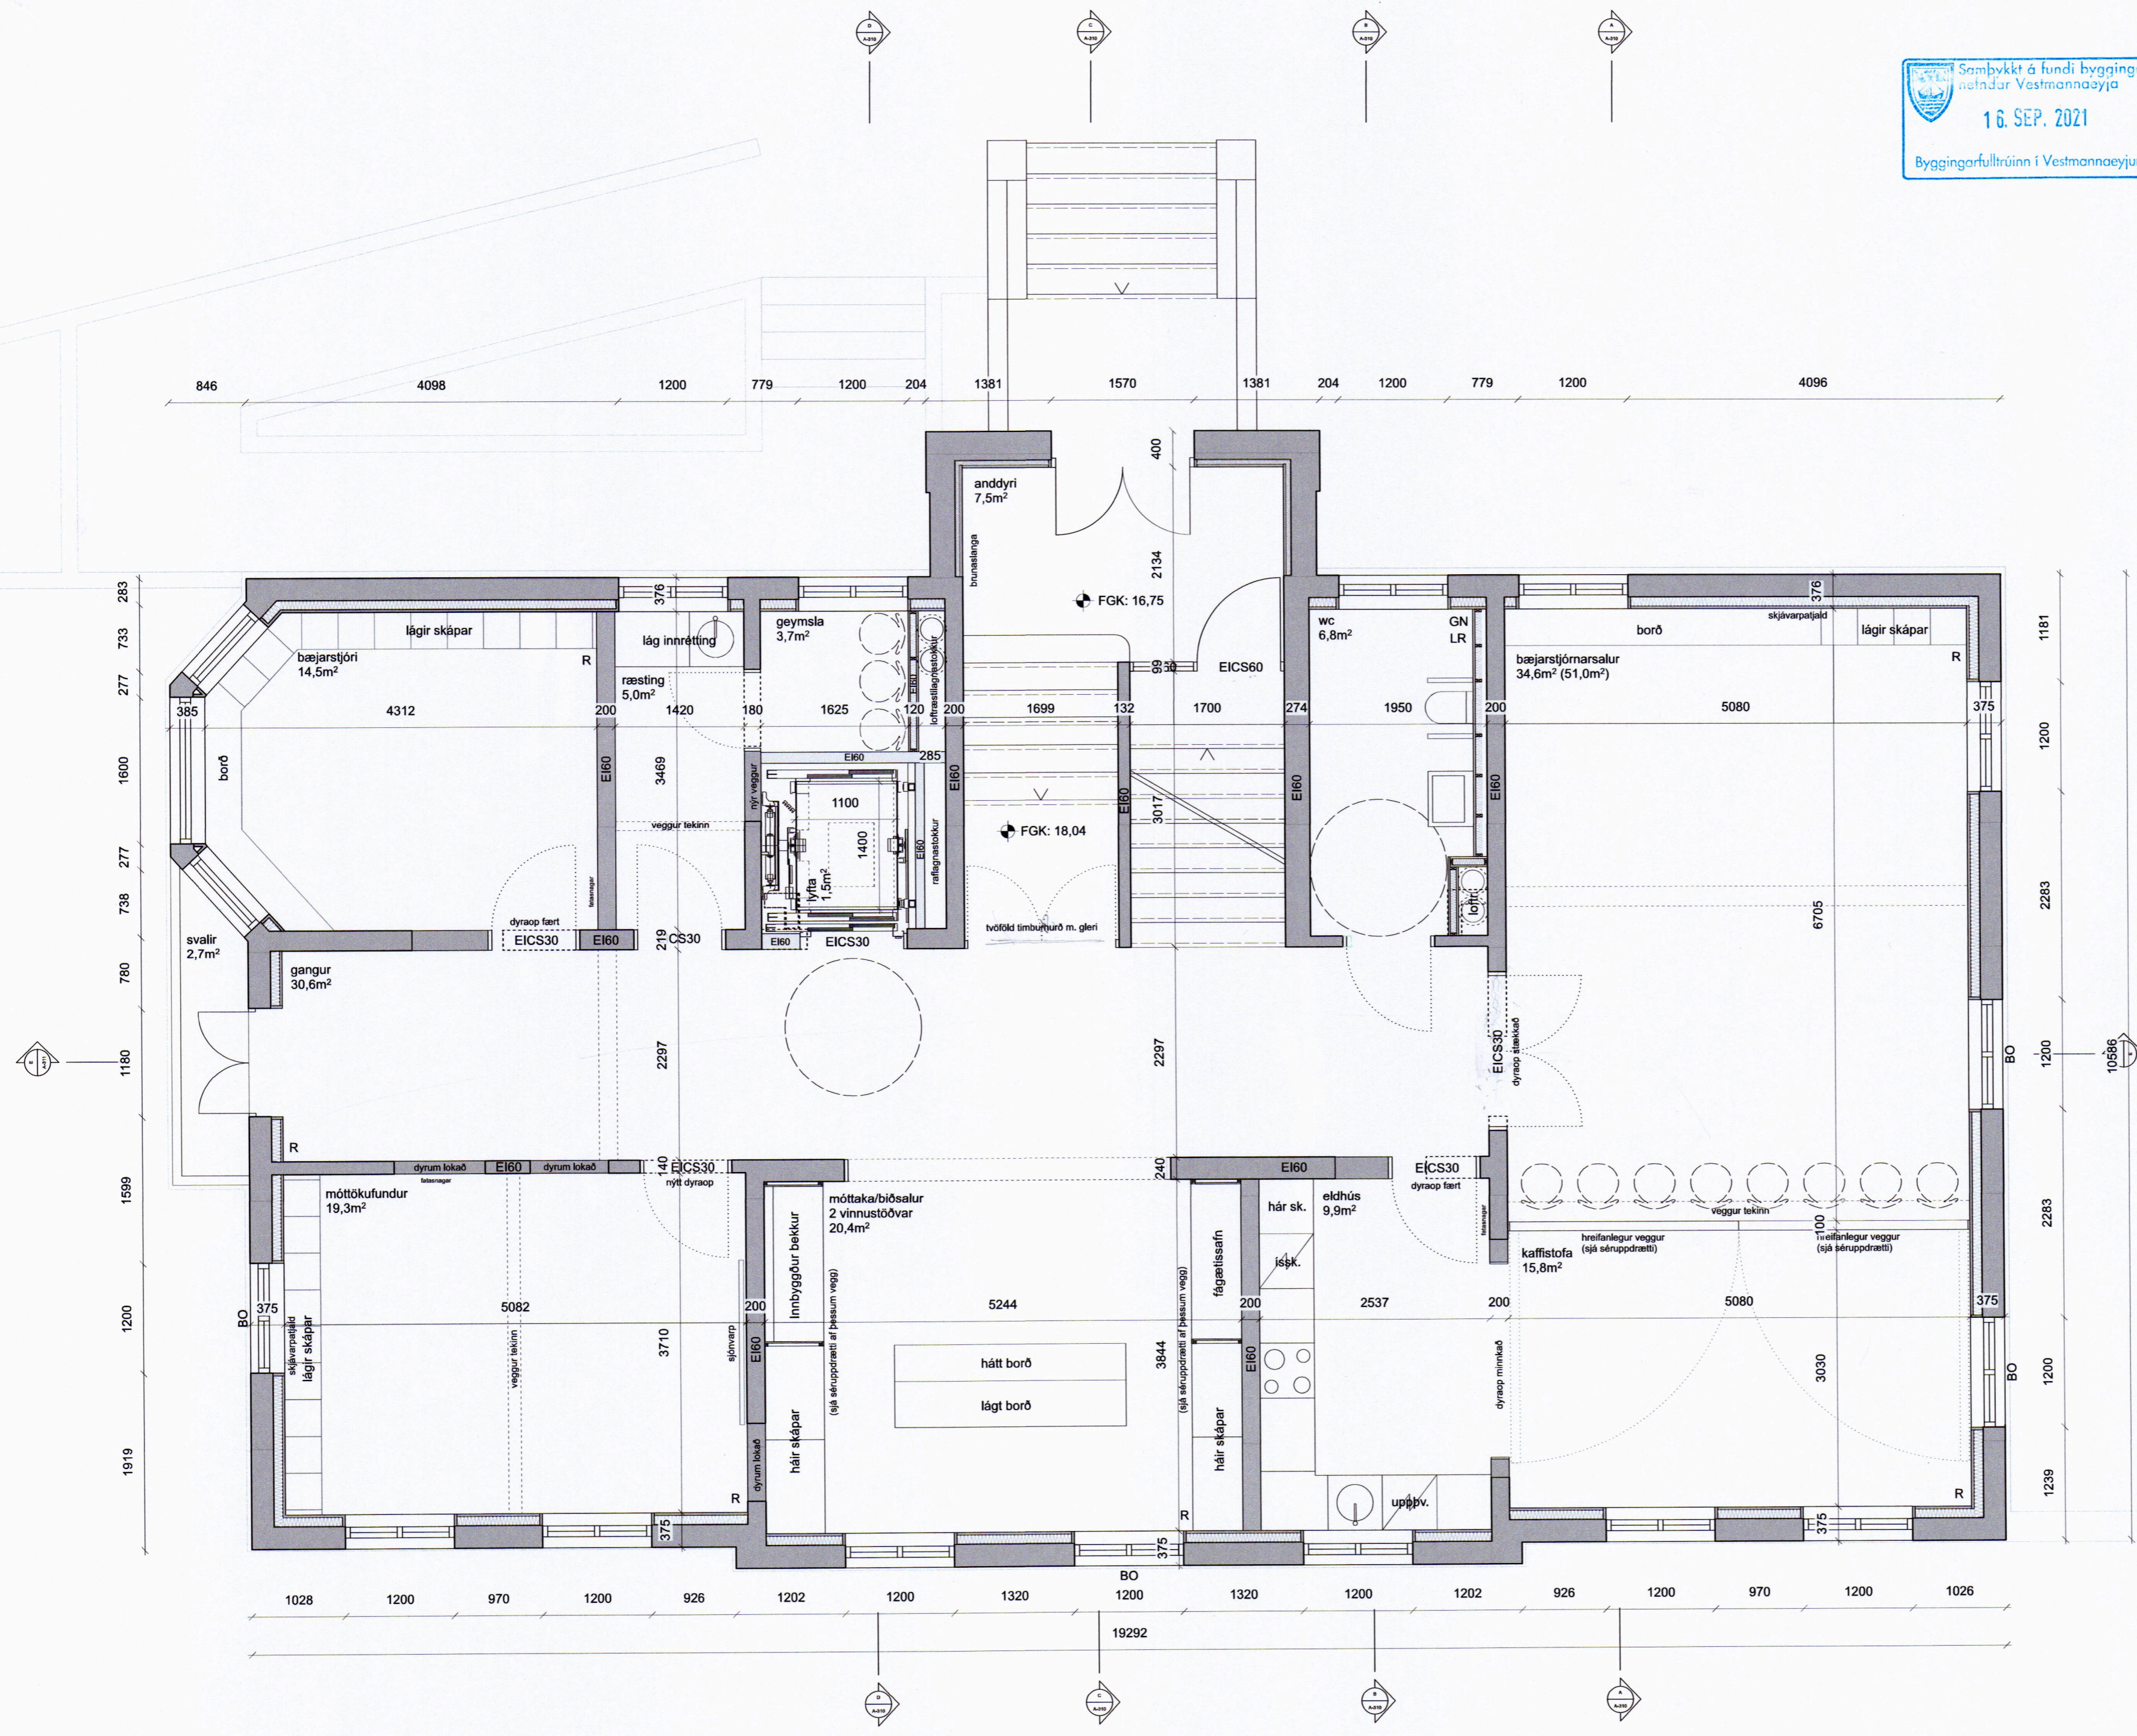

Grunnmynd 1. hæðar ①

Útgáfa	Breyting	Dags.	Teiknað	Yfirfarið
--------	----------	-------	---------	-----------

**Kirkjuvegur 50**  
Stgr. 8000-1-50630500 | Landnr. L161182

**Endurbætur og stækkun** **081**  
Tegund verks Verknr.

**Séruppdrættir** **1:50**  
Grunnmyndir Mkv.

**B-201** - **3/24 A2**  
Raðnúmer Útgáfa Blað Stærð

**GV** **JDÁ** **25.03.21**  
Teiknað Yfirfarið Útgáfa dags.

# TRÍPÓLÍ ARKITEKTAR

Klappargötu 16 | 101 Reykjavík | s: 519-2930 | www.tripoli.is | tripoli@tripoli.is

Andri G. L. Andrésson | Arkitekt ETH FAI | kt: 240182-3949 | andri@tripoli.is  
Guðni Valberg | Arkitekt FAI | kt: 250880-5299 | gudni@tripoli.is  
Jón Davíð Ásgeirsson | Arkitekt FAI | kt: 250280-5729 | jon@tripoli.is

©Trípólí Arkitektar  
Öll afnot og afritun teikningar að hluta eða í heild er háð skriflegu leyfi höfunda.