

Samþykkt á fundi byggingar-  
nefndar Vestmannaeyja  
16. SEP. 2021  
Byggingarfulltrúinn í Vestmannaeyjum

SAMÞYKKT AF BYGGINGARFULLTRÚA  
21. SEP. 2021  
Sigurður Þ. Bj.  
BYGGINGARFULLTRÚINN Í VESTMANNAEYJUM

Upprunalegur hönnuður: Guðjón Samúelsson, 1927

**Skýringar**


- LR Loftrásting
- GN Gólfurfall
- R Reykskjarni
- SLT Slökkvitæki
- BO Þjörgunarop
- FGK Frágenginn gölfkoti
- PK Pakkötur
- K Kötur á landi

**Fyrirvari**

Öll mál eru í mm en hæðarkötur í metrum. Mælið ekki af teikningum.  
Teikning skal lesin með viðeigandi gögnum, verkýsingum og teikningum annarra hönnuða.  
Öll mál skal athuga á staðnum áður en smíði hefst. Misræmi í teikningum og vafaatriði skal tilkynna arkitektum strax.



*Sigurður Þ. Bj. 240259-2339*

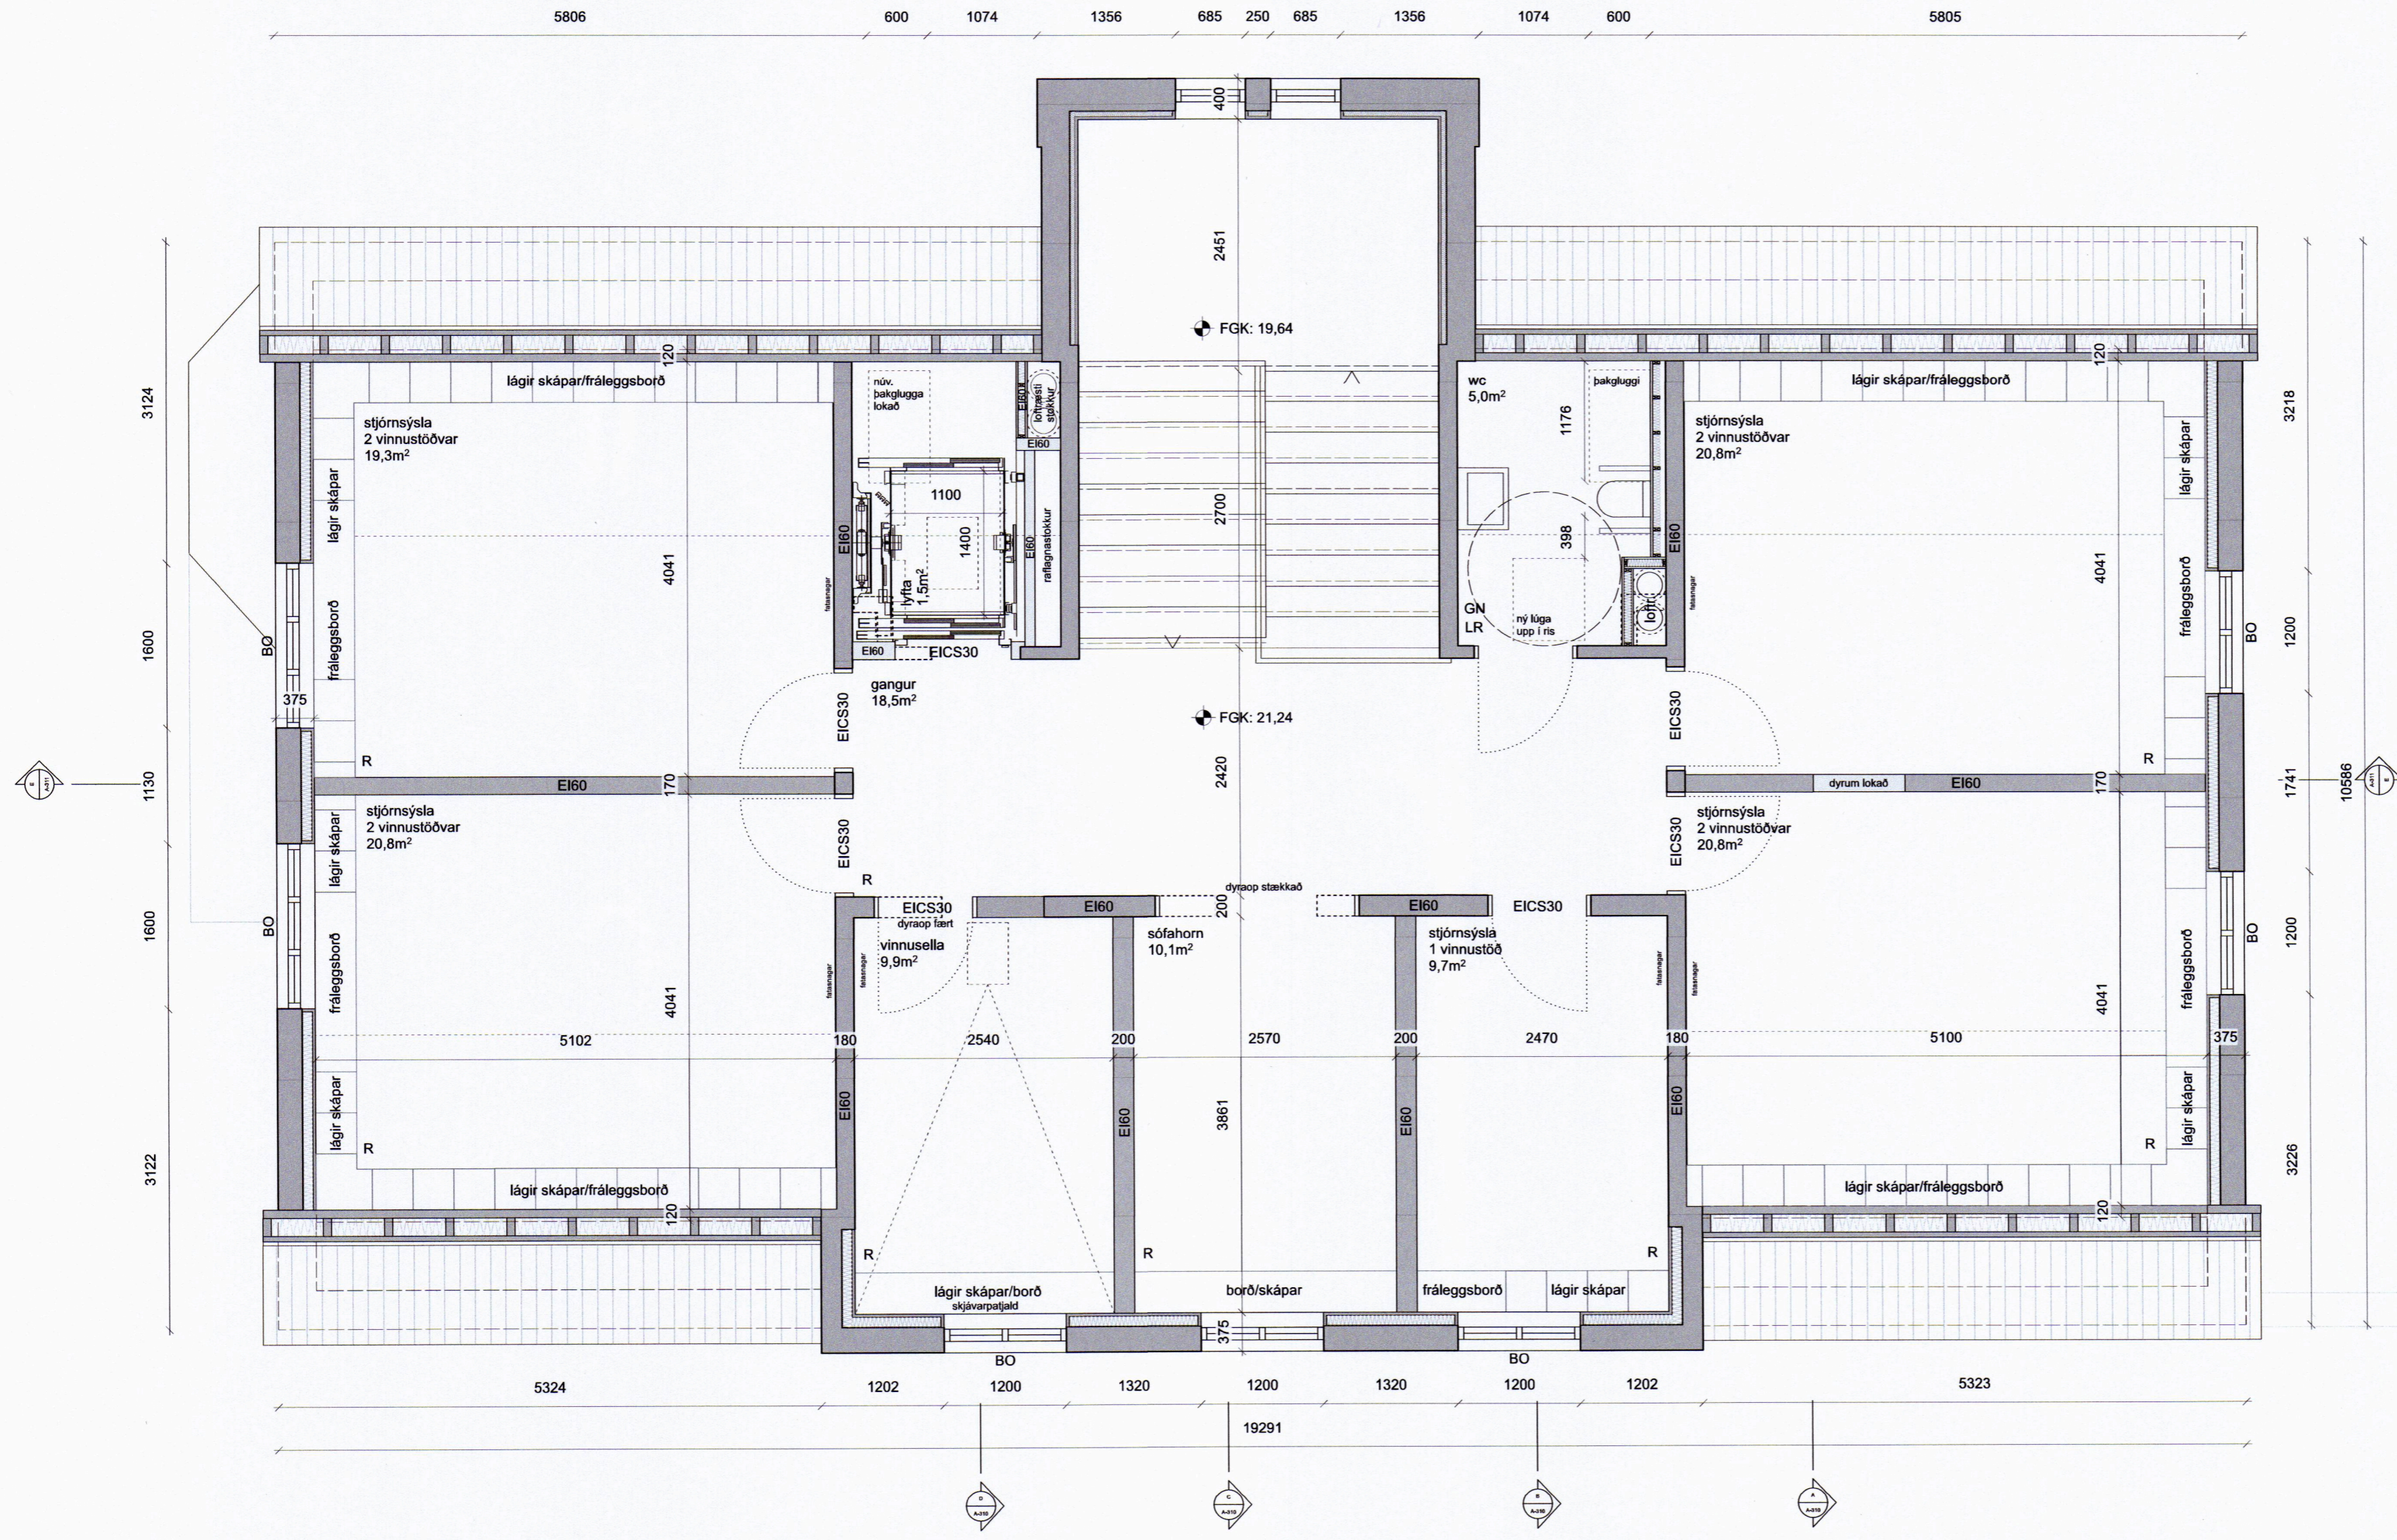

Grunnmynd 2. hæðar

Útgáfa	Breyting	Dags.	Teiknað	Yfirfarið
<b>Kirkjuvegur 50</b>				
Stgr. 8000-1-50630500   Landnr. L161182				
<b>Endurbætur og stækkun</b>				<b>081</b>
Tegund verks				Verknr.
<b>Séruppráttir</b>				<b>1:50</b>
Grunnmyndir				Mkv.
<b>B-202</b>	-			<b>4/24 A2</b>
Raðnúmer	Útgáfa			Blað Stærð
<b>GV</b>	<b>JDÁ</b>			<b>25.03.21</b>
Teiknað	Yfirfarið			Útgáfa dags.

**TRÍPÓLÍ ARKITEKTAR**

Klapparstíg 16 | 101 Reykjavík | s: 519-2930 | www.tripoli.is | tripoli@tripoli.is

Andri G. L. Andrésen | Arkitekt ETH FAI | kt: 240182-3949 | andri@tripoli.is  
Guðni Valberg | Arkitekt FAI | kt: 250880-5299 | gudni@tripoli.is  
Jón Davíð Ásgeirsson | Arkitekt FAI | kt: 250280-5729 | jon@tripoli.is

©Tripólí Arkitektar  
Öll afnot og afritun teikninga að hluta eða í heild er háð skriflegu leyfi höfundar.