



SAMPYKKT AF BYGGINGARFULLTRÚA

21. SEP. 2021  
 Sigurður S. Jónsson  
 BYGGINGARFULLTRÚINN Í VESTMANNAEYJUM

Upprunalegur hönnubur: Guðjón Samúelsson, 1927

Skýringar


- LR Lofttræsting
- GN Gólmíðurfall
- R Reykskynjar
- SLT Stökkvitaski
- BO Björgunarp
- FGK Frágenginn gölfkoti
- PK Þakkótar
- K Kötur á landi

Fyrirvari

Öll mál eru í mm en hæðarkötur í metrum. Mælið ekki af teikningum.  
 Teikning skal lesin með viðeigandi gögnum, verktygsingum og teikningum annarra hönnuða.  
 Öll mál skal athuga á staðnum áður en smíði hefst. Misræmi í teikningum og vafaatriði skal tilkynna arkitektum strax.



*Sigurður S. Jónsson 240259-2339*

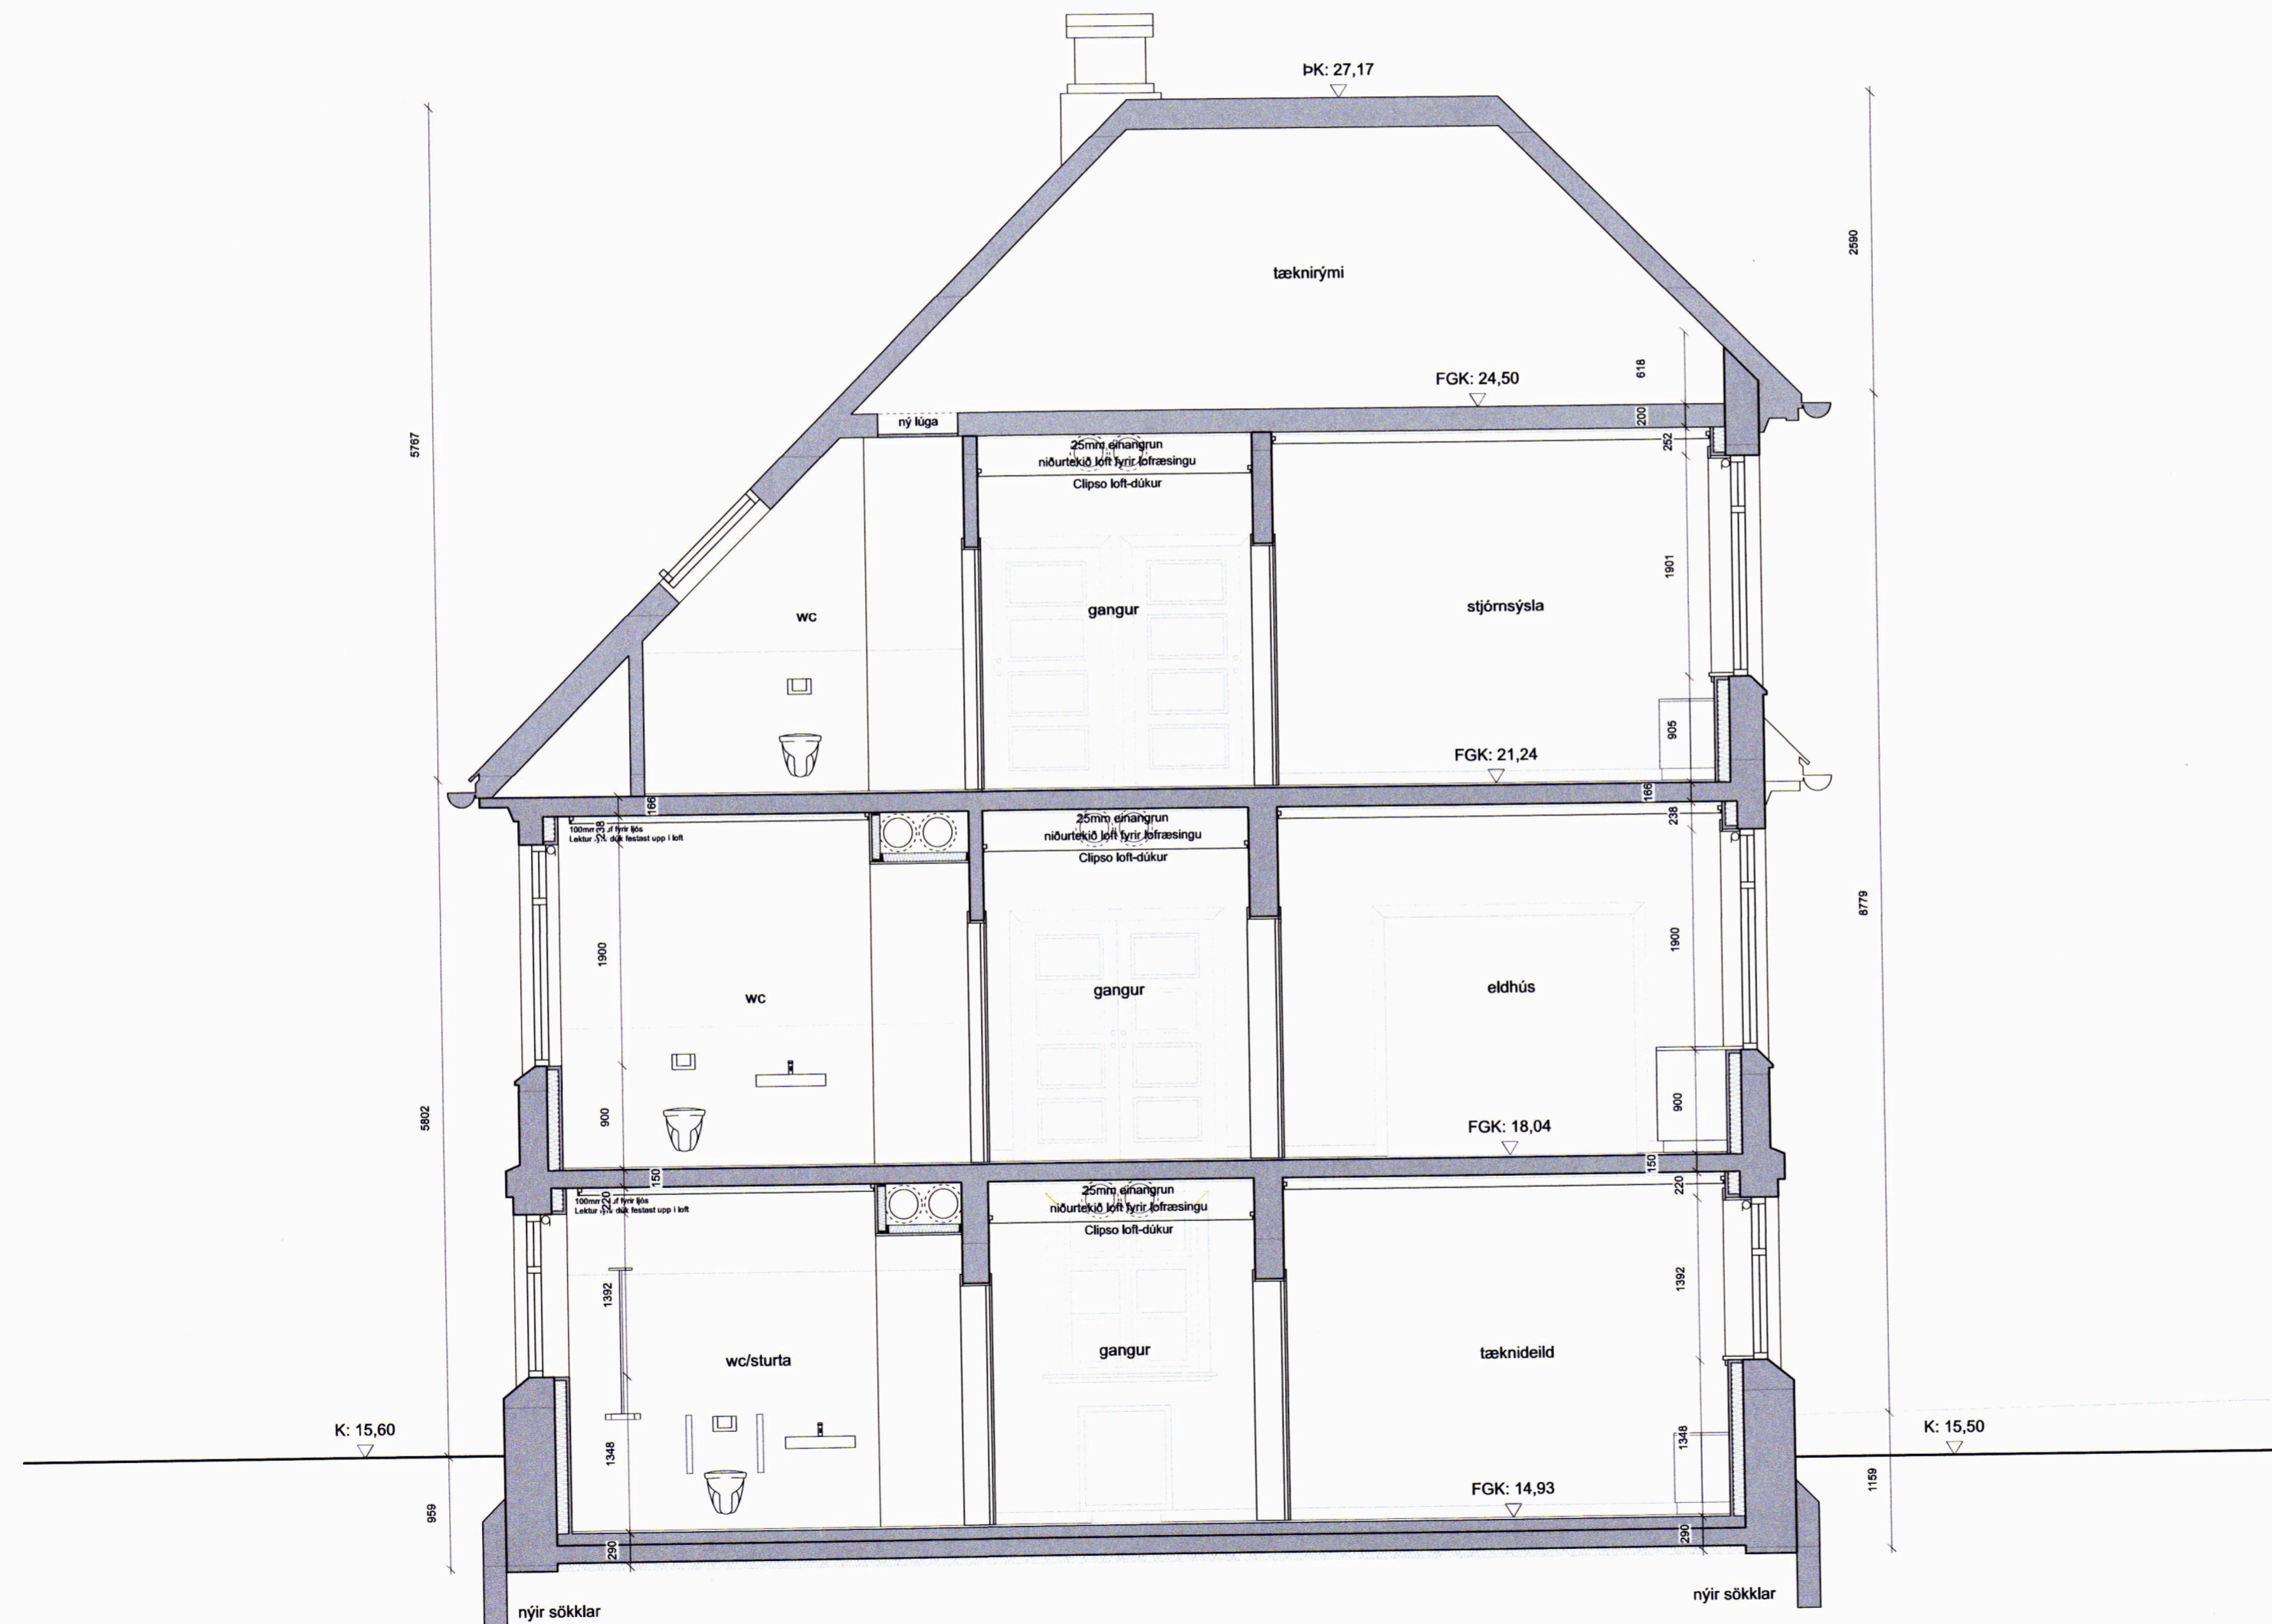

Sneiðing B-B

| Útgáfa                                  | Breyting   | Dags. | Teiknað | Yfirfarið       |
|---|------------|-------|---------|-----------------|
| <b>Kirkjuvegur 50</b>                   |            |       |         |                 |
| Stgr. 8000-1-50630500   Landnr. L161182 |            |       |         |                 |
| <b>Endurbætur og stækkun</b>            |            |       |         | <b>081</b>      |
| Tegund verks                            |            |       |         | Verknr.         |
| <b>Séruppdrættir</b>                    |            |       |         | <b>1:50</b>     |
| Sneiðingar                              |            |       |         | Mkv.            |
| <b>B-311</b>                            | -          |       |         | <b>11/24 A2</b> |
| Raðnúmer                                | Útgáfa     |       |         | Blað Stærð      |
| <b>GV</b>                               | <b>JDÁ</b> |       |         | <b>25.03.21</b> |
| Teiknað                                 | Yfirfarið  |       |         | Útgáfa dags.    |

**TRÍPÓLÍ ARKITEKTAR**

Klapparstíg 16 | 101 Reykjavík | s: 519-2930 | www.tripoli.is | tripoli@tripoli.is

Andri G. L. Andrésson | Arkitekt ETH FAÍ | kt: 240182-3949 | andri@tripoli.is  
 Guðni Valberg | Arkitekt FAÍ | kt: 250880-5299 | gudni@tripoli.is  
 Jón Davíð Ásgeirsson | Arkitekt FAÍ | kt: 250280-5729 | jon@tripoli.is

©Tripólí Arkitektar  
 Öll afnot og afritun teikninga að hluta eða í heild er háð skriflegu leyfi höfundar.