

Samþykkt á fundi byggingarfulltrúa Vestmannaeyja
 16. SEP. 2021
 Byggingarfulltrúinn í Vestmannaeyjum

SAMPYKKT AF BYGGINGARFULLTRÚA
 21. SEP. 2021
 Sigurður E. Björnsson
 BYGGINGARFULLTRÚINN Í VESTMANNAEYJUM

Upprunalegur hönnuður: Guðjón Samúelsson, 1927

Skýringar


- LR Loftræsting
- GN Gólfniðurfall
- R Reykskjarni
- SLT Slökkvili
- BO Björgunarop
- FGK Frágenginn gölfkoti
- PK Pakkötur
- K Kötur á landi

Fyrirvari

Öll mál eru í mm en hæðarkötur í metrum. Mælið ekki af teikningum.
 Teikning skal lesin með viðeigandi gögnum, verkýsingu og teikningum annarra hönnuða.
 Öll mál skal athuga á staðnum áður en smíði hefst. Misræmi í teikningum og vafaatriði skal tilkynna arkitektum strax.



Sigurður E. Björnsson 240759-7339

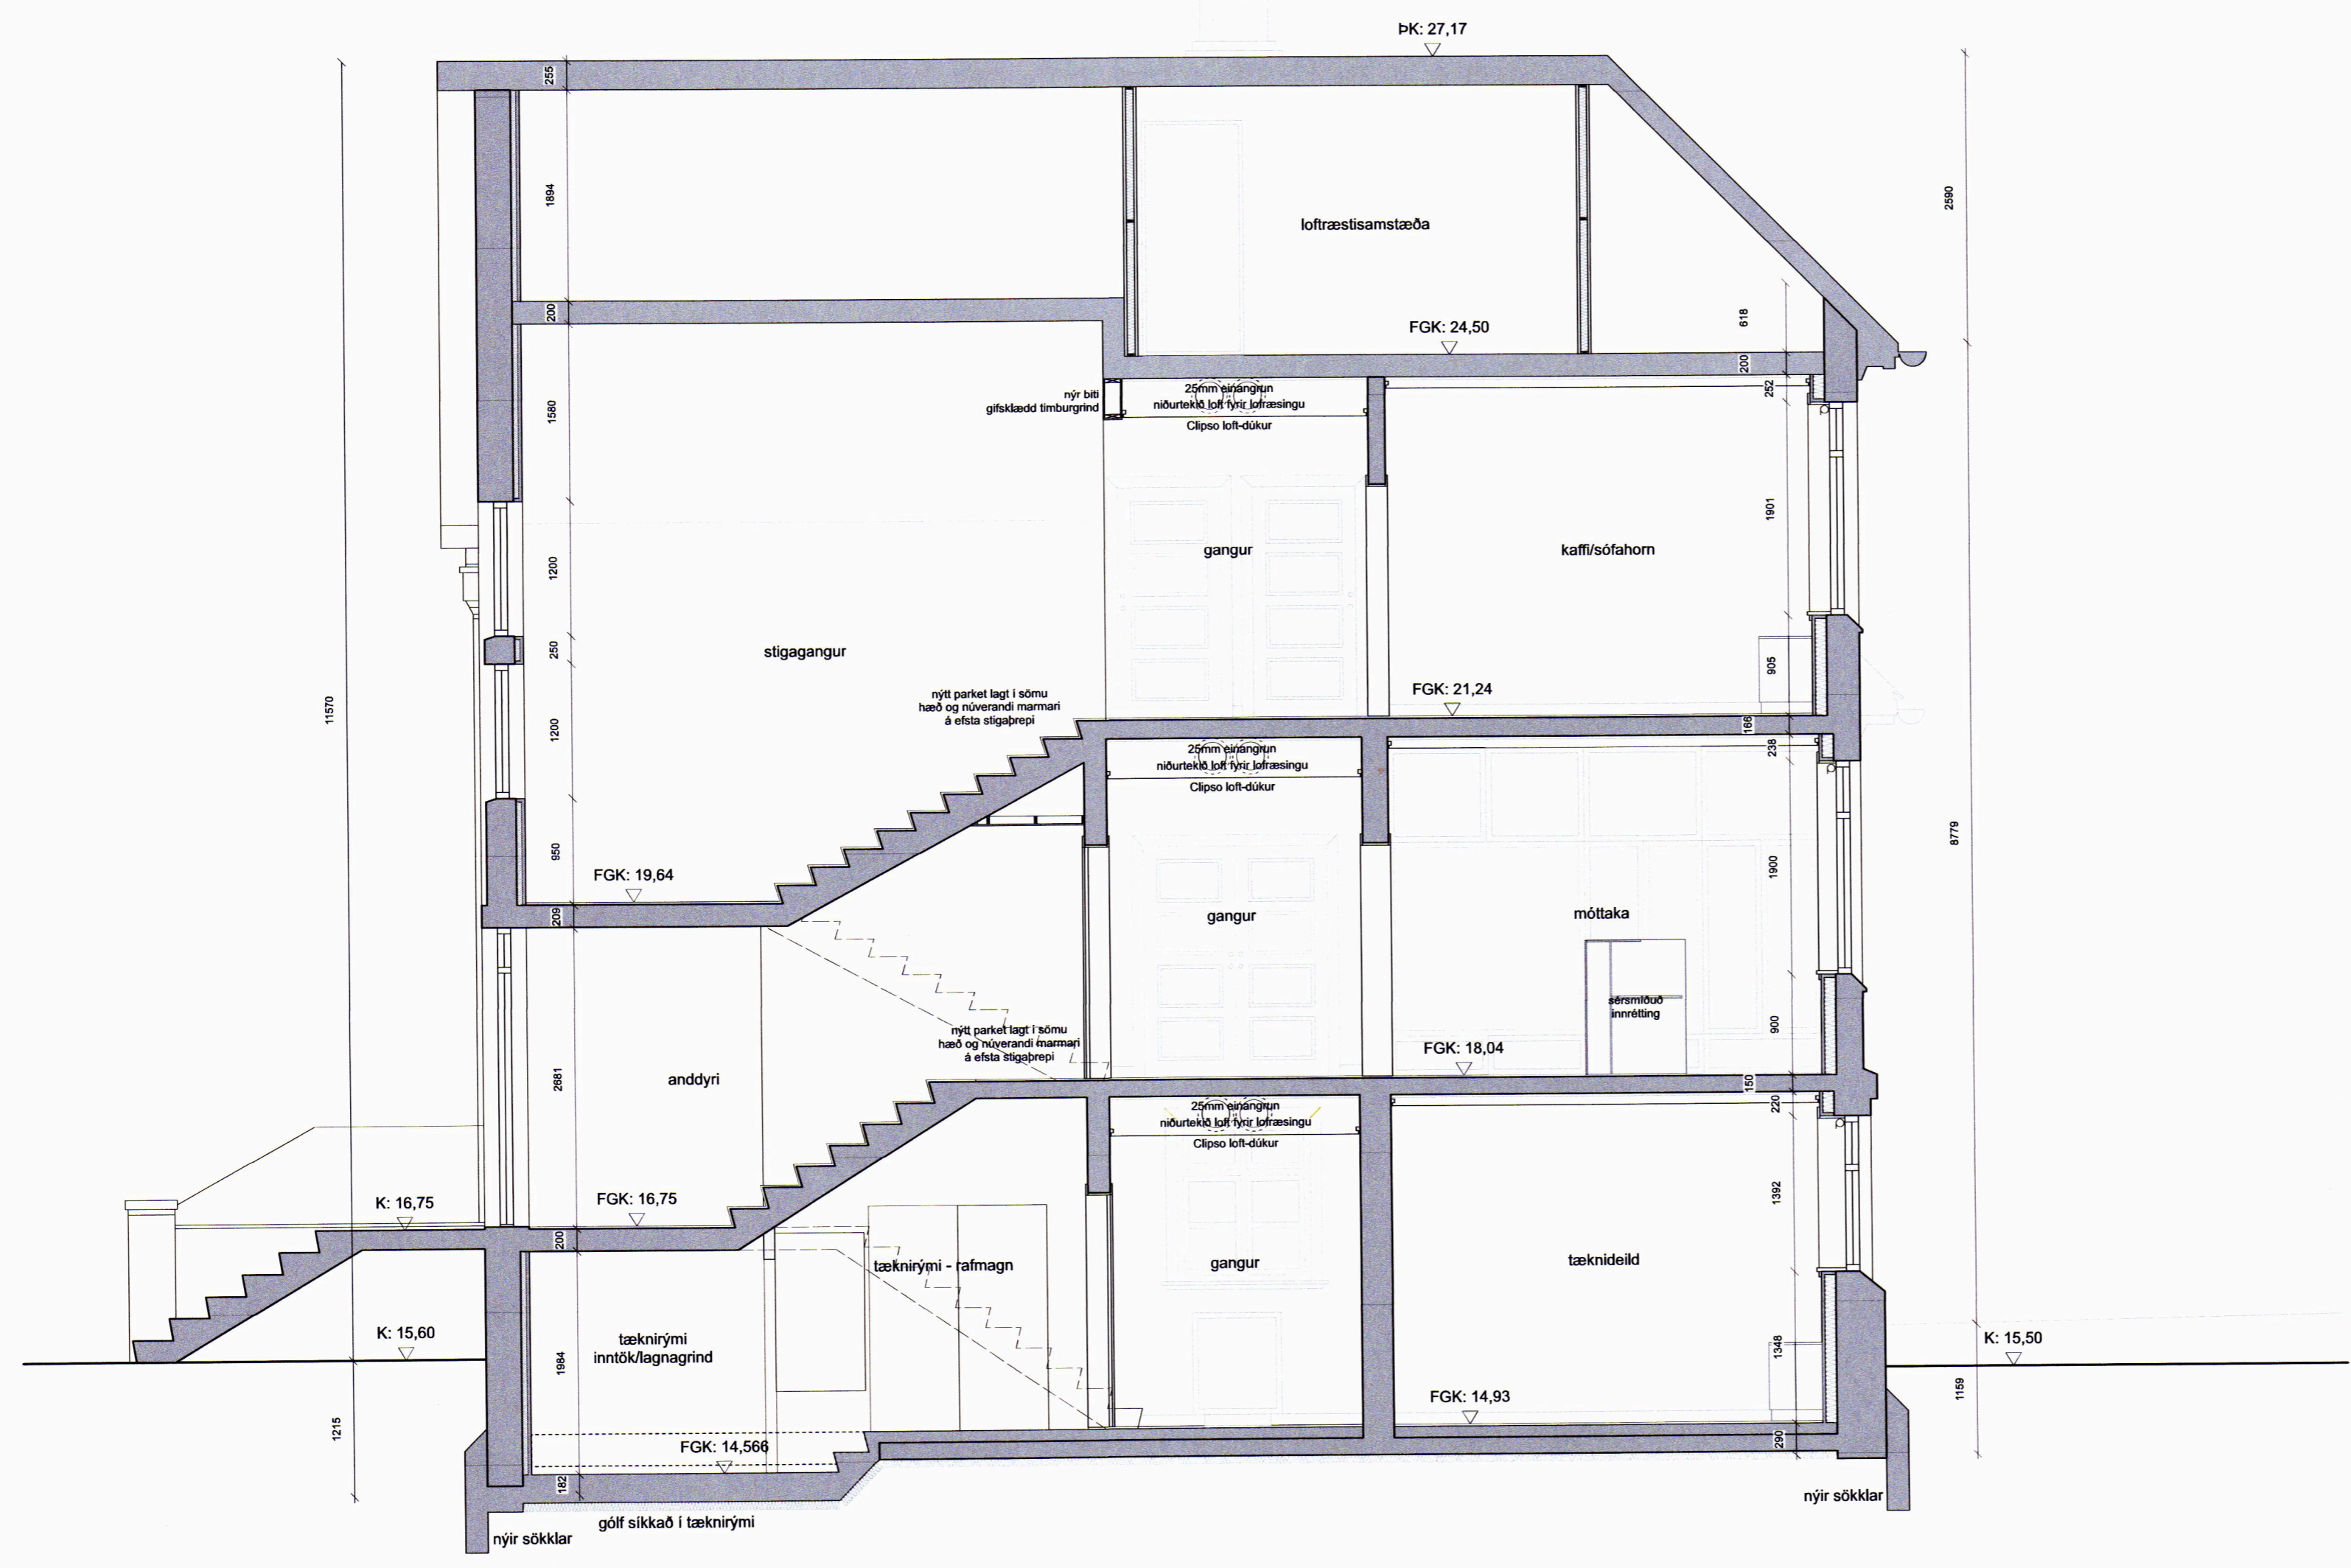

Sneiðing C-C

Útgáfa	Breyting	Dags.	Teiknað	Yfirfarið
Kirkjuvegur 50				
Stgr. 8000-1-50630500 Landnr. L161182				
Endurbætur og stækkun				081
Tegund verks				Verknr.
Séruppdrættir				1:50
Sneiðingar				Mkv.
B-312	-			12/24 A2
Raðnúmer	Útgáfa			Blað Stærð
GV	JDÁ			25.03.21
Teiknað	Yfirfarið			Útgáfa dags.

TRÍPÓLÍ ARKITEKTAR

Klapparstíg 16 | 101 Reykjavík | s: 519-2930 | www.tripoli.is | tripoli@tripoli.is

Andri G. L. Andrússon | Arkitekt ETH FAI | kt: 240182-3949 | andri@tripoli.is
 Guðni Valberg | Arkitekt FAI | kt: 250880-5299 | gudni@tripoli.is
 Jón Davíð Ásgeirsson | Arkitekt FAI | kt: 250280-5729 | jon@tripoli.is

©Trípólí Arkitektar
 Öll afnot og afritun teikningar að hluta eða í heild er háð skriflegu leyfi höfundar.