


Staðurinn Þósson 216759-2339

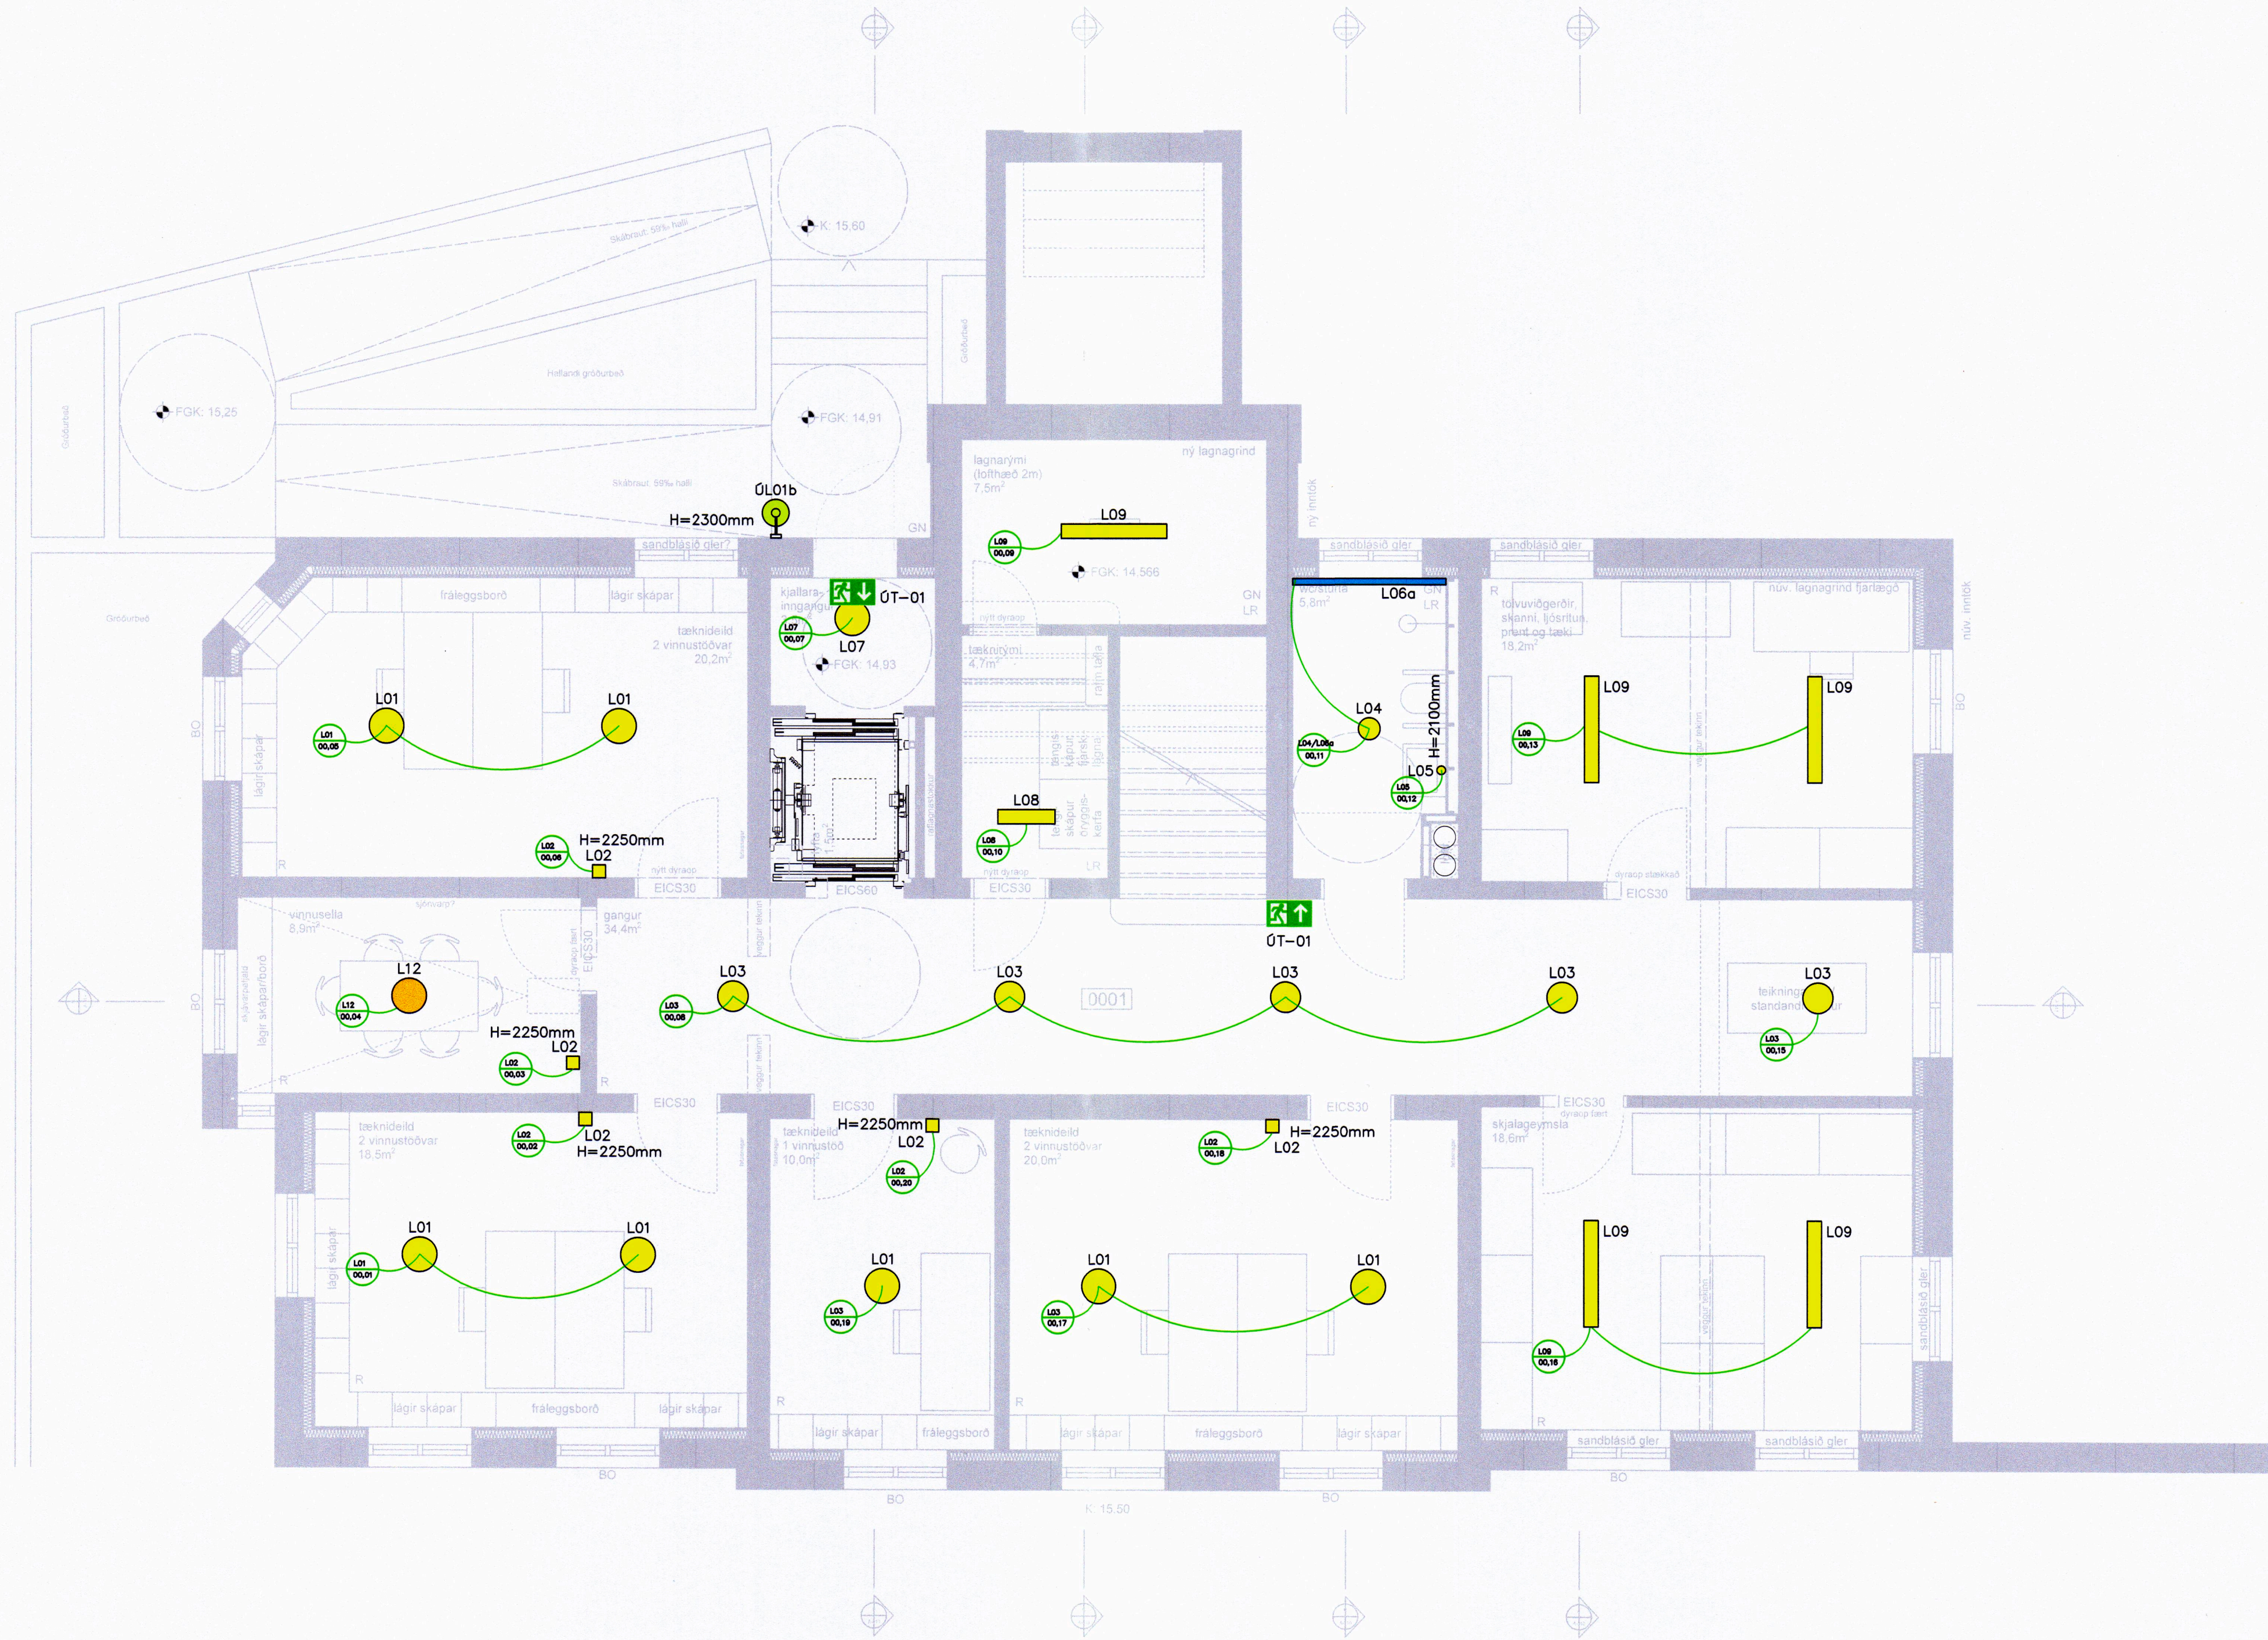

		LISKA	ÚTG. DAGS 25.03.2021	HANNAÐ KK/GLS	MÆLIKVARÐI 1:50	RÁÐHÚSIÐ VESTMANNAEYJUM 900 VESTMANNAEYJAR Ljósvisit Lýsingarkerfi Grunnmynd, Jarðhæð
			YFIRFARIÐ RÖJ	TEIKNAD SHE		
ÚTG. DAGS	SKÝRINGAR	TEIK. HANN RÝNT SAMÞ.	ÚTG. DAGS	SKÝRINGAR	TEIK. HANN RÝNT SAMÞ.	SÁMI: 416 0600 - NETFANG: liska@liska.is - www.liska.is
			31.08.2021 Verkefningar	SHE GLS RÖJ ÞGH		SAMÞYKKT: Þorvarður G. Hjaltason. kt:290862-4939
						VERKFRANG 1711-05 TEIKNING 30.5.001