




SAMPYKKT AF BYGGINGARFULLTRÚA
21. SEP. 2021
BYGGINGARFULLTRÚNNI Í VESTMANNAEYJUM


UNDIRRITUN SAMRÆMINGARHÖNNUÐAR

Sigrún R. 246259-7339

SKÝRINGAR - MÚRBROT OG LOKUN

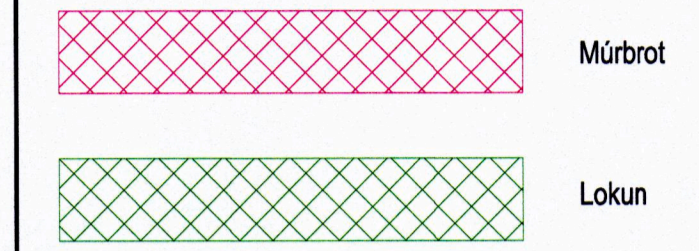

SKÝRINGAR - INNVEGGJAYFIRLIT

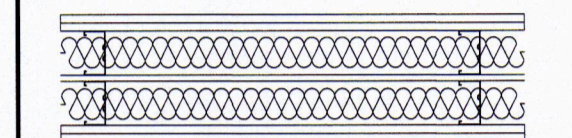

IV-V1
200 mm Tvöfaldur glfsveggur, blíkstoð 35x70 c/c 600 mm, 70 mm steinull, víruð upp. Loftbil 10 mm, 2x2x13 mm glfs.

IV-V2
100 mm Hlaðinn veggur úr Frauðsteypu

IV-V3
200 mm Hlaðinn veggur úr Frauðsteypu

TILVÍSUN

ÚTG. DAGS SKÝRINGAR TEIK. HANN RYNT SAMP

tpz teiknistofa
Kirkjuvegi 23 900 Vestmannaeyjum Sími 481-2711 tpz@teiknistofa.is www.teiknistofa.is


ÚTG. DAGS	HANNAD	MÆLIKVARDI
25.03.2020	SP/PZ	1:50 (A1)
YFIRFARID	TEIKNAD	1:100 (A3)
BB	RS	

SAMPYKKT: *Sigrún R. 246259-7339*

Ráðhús Vestmannaeyja
900 Vestmannaeyjar
Burðarvirki
Kjallari - Múrbrot og lokun
Grunnmynd

VERKFAANG 8645-2 TEIKNING 201

NÝR RAMPUR
SÉRTEIKNING
NR 211

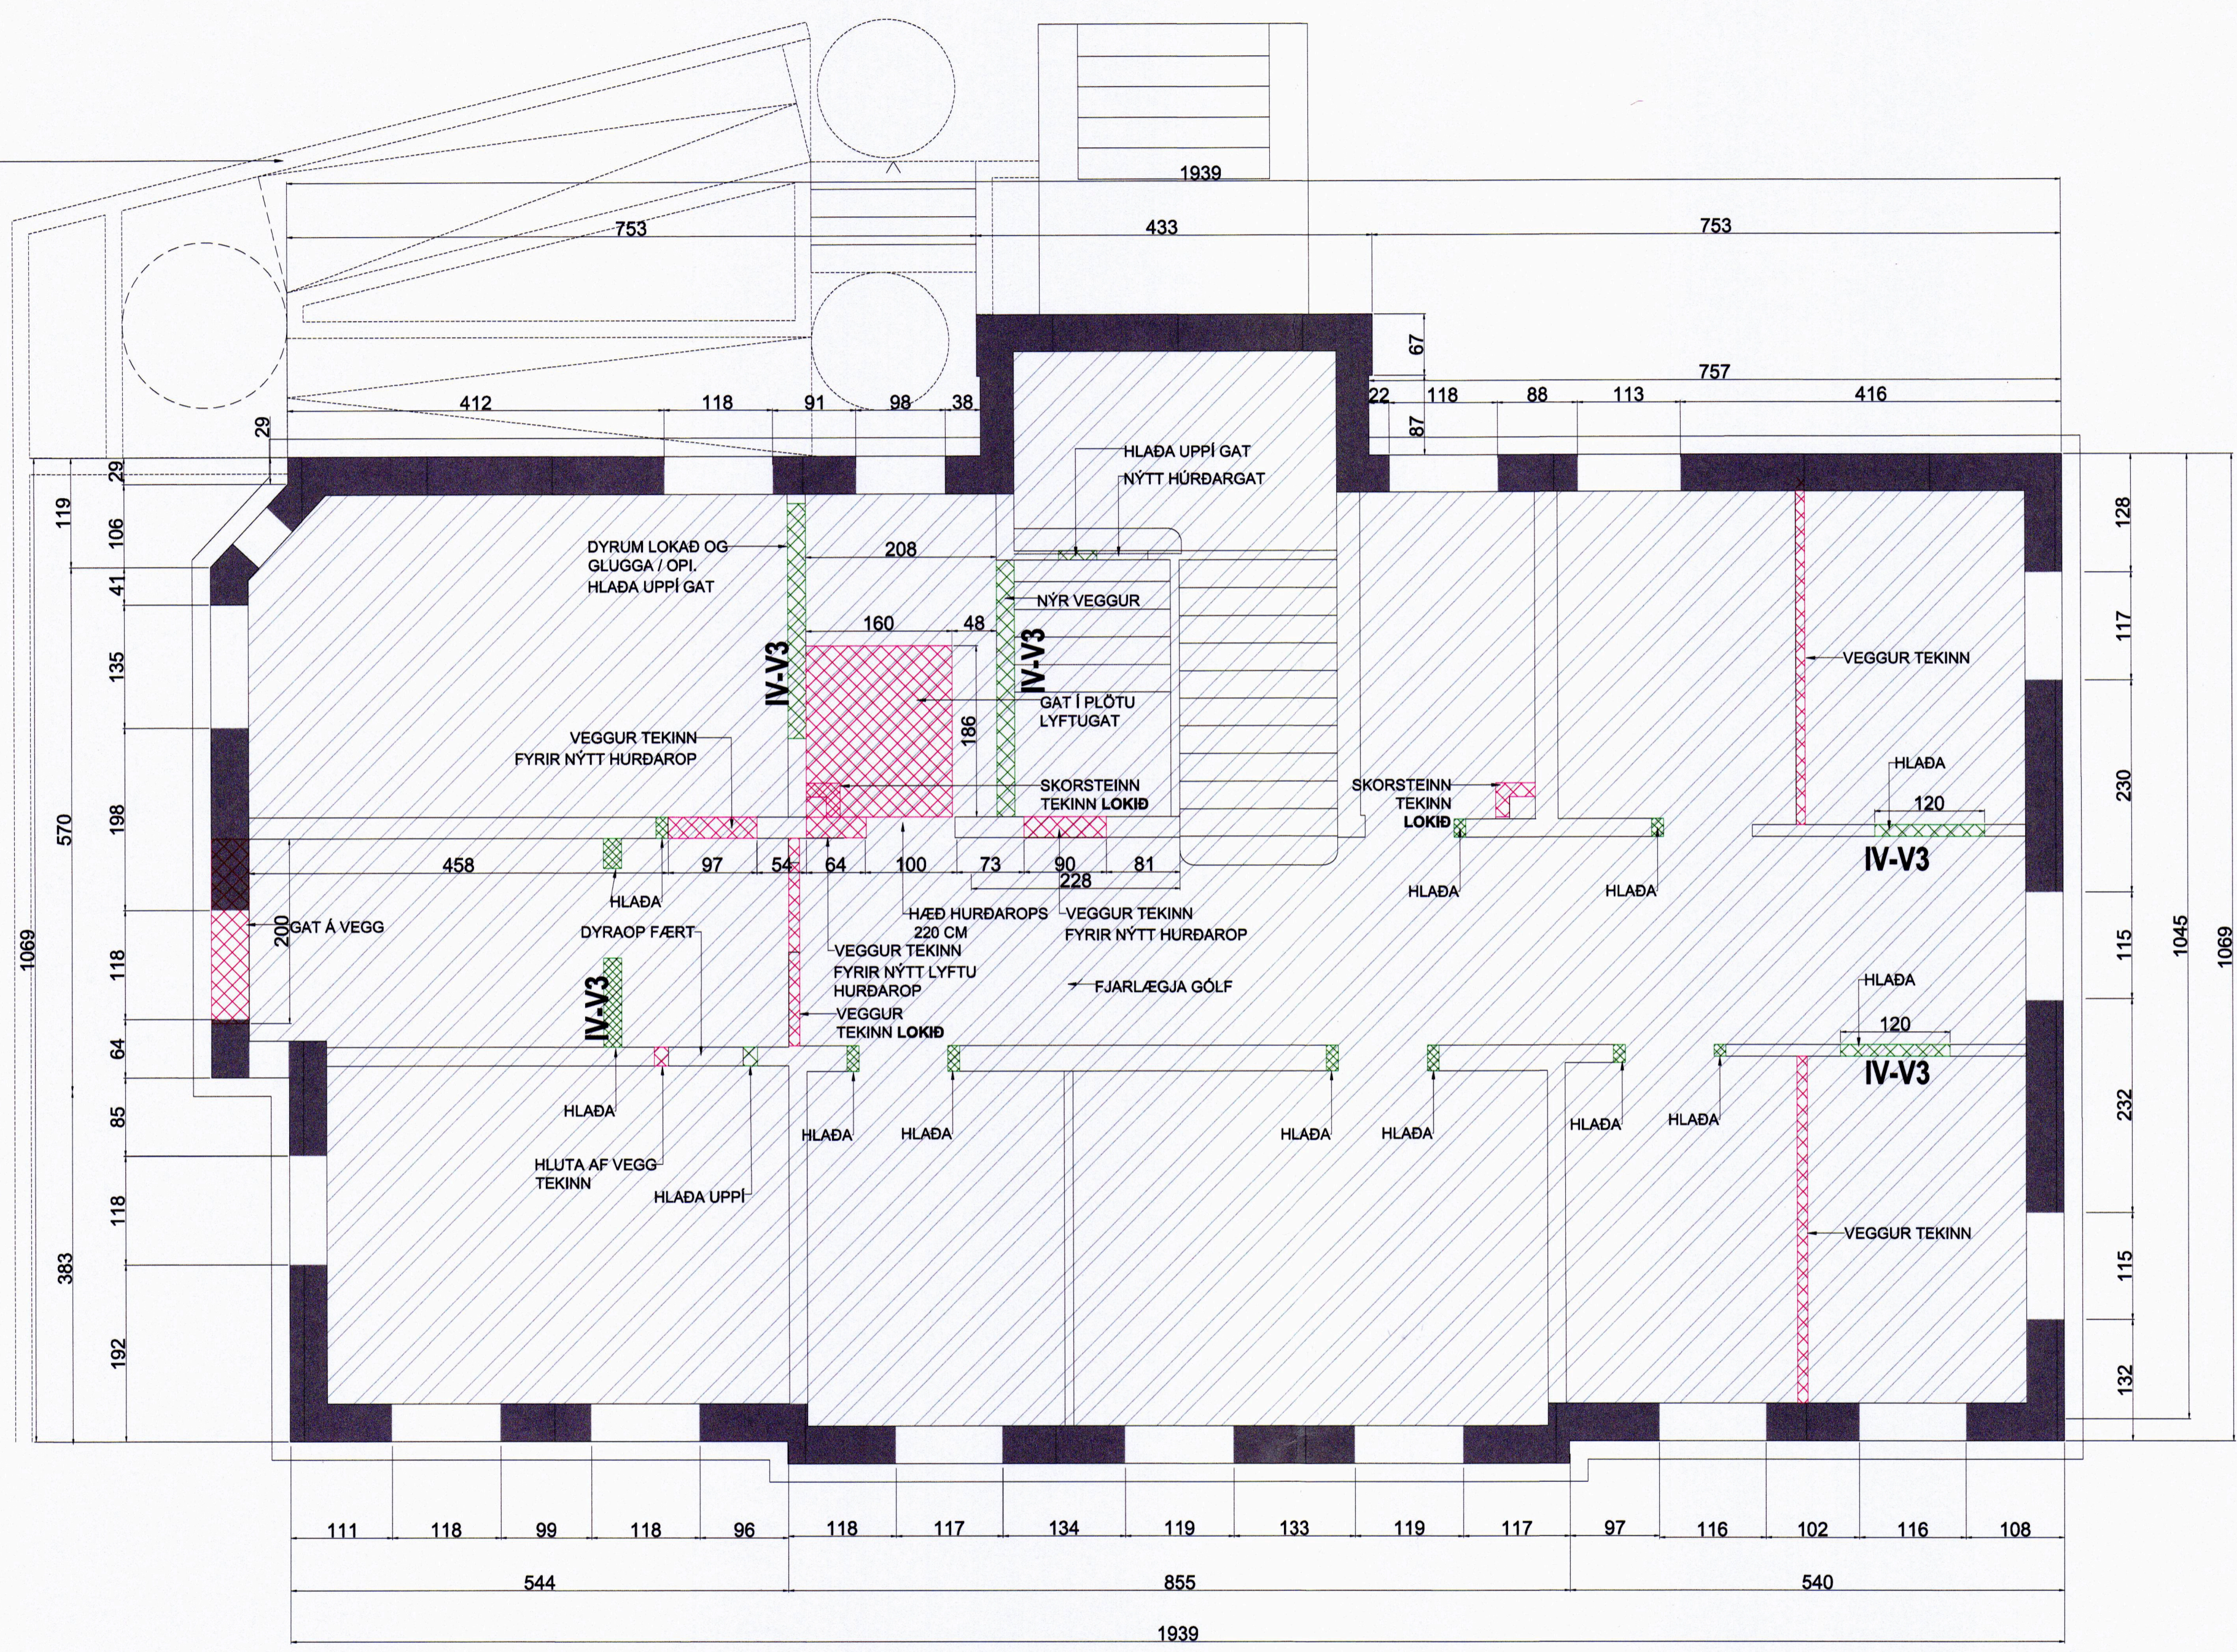

GRUNNMYND KJALLARI