



SÁMÞYKKT AF BYGGINGARFULLTRÚA
 21 SEP. 2021
 BYGGINGARFULLTRÚNNI Í VESTMANNNAEYJUM

UNDIRRITUN HÖNNUNARSTJÓRA

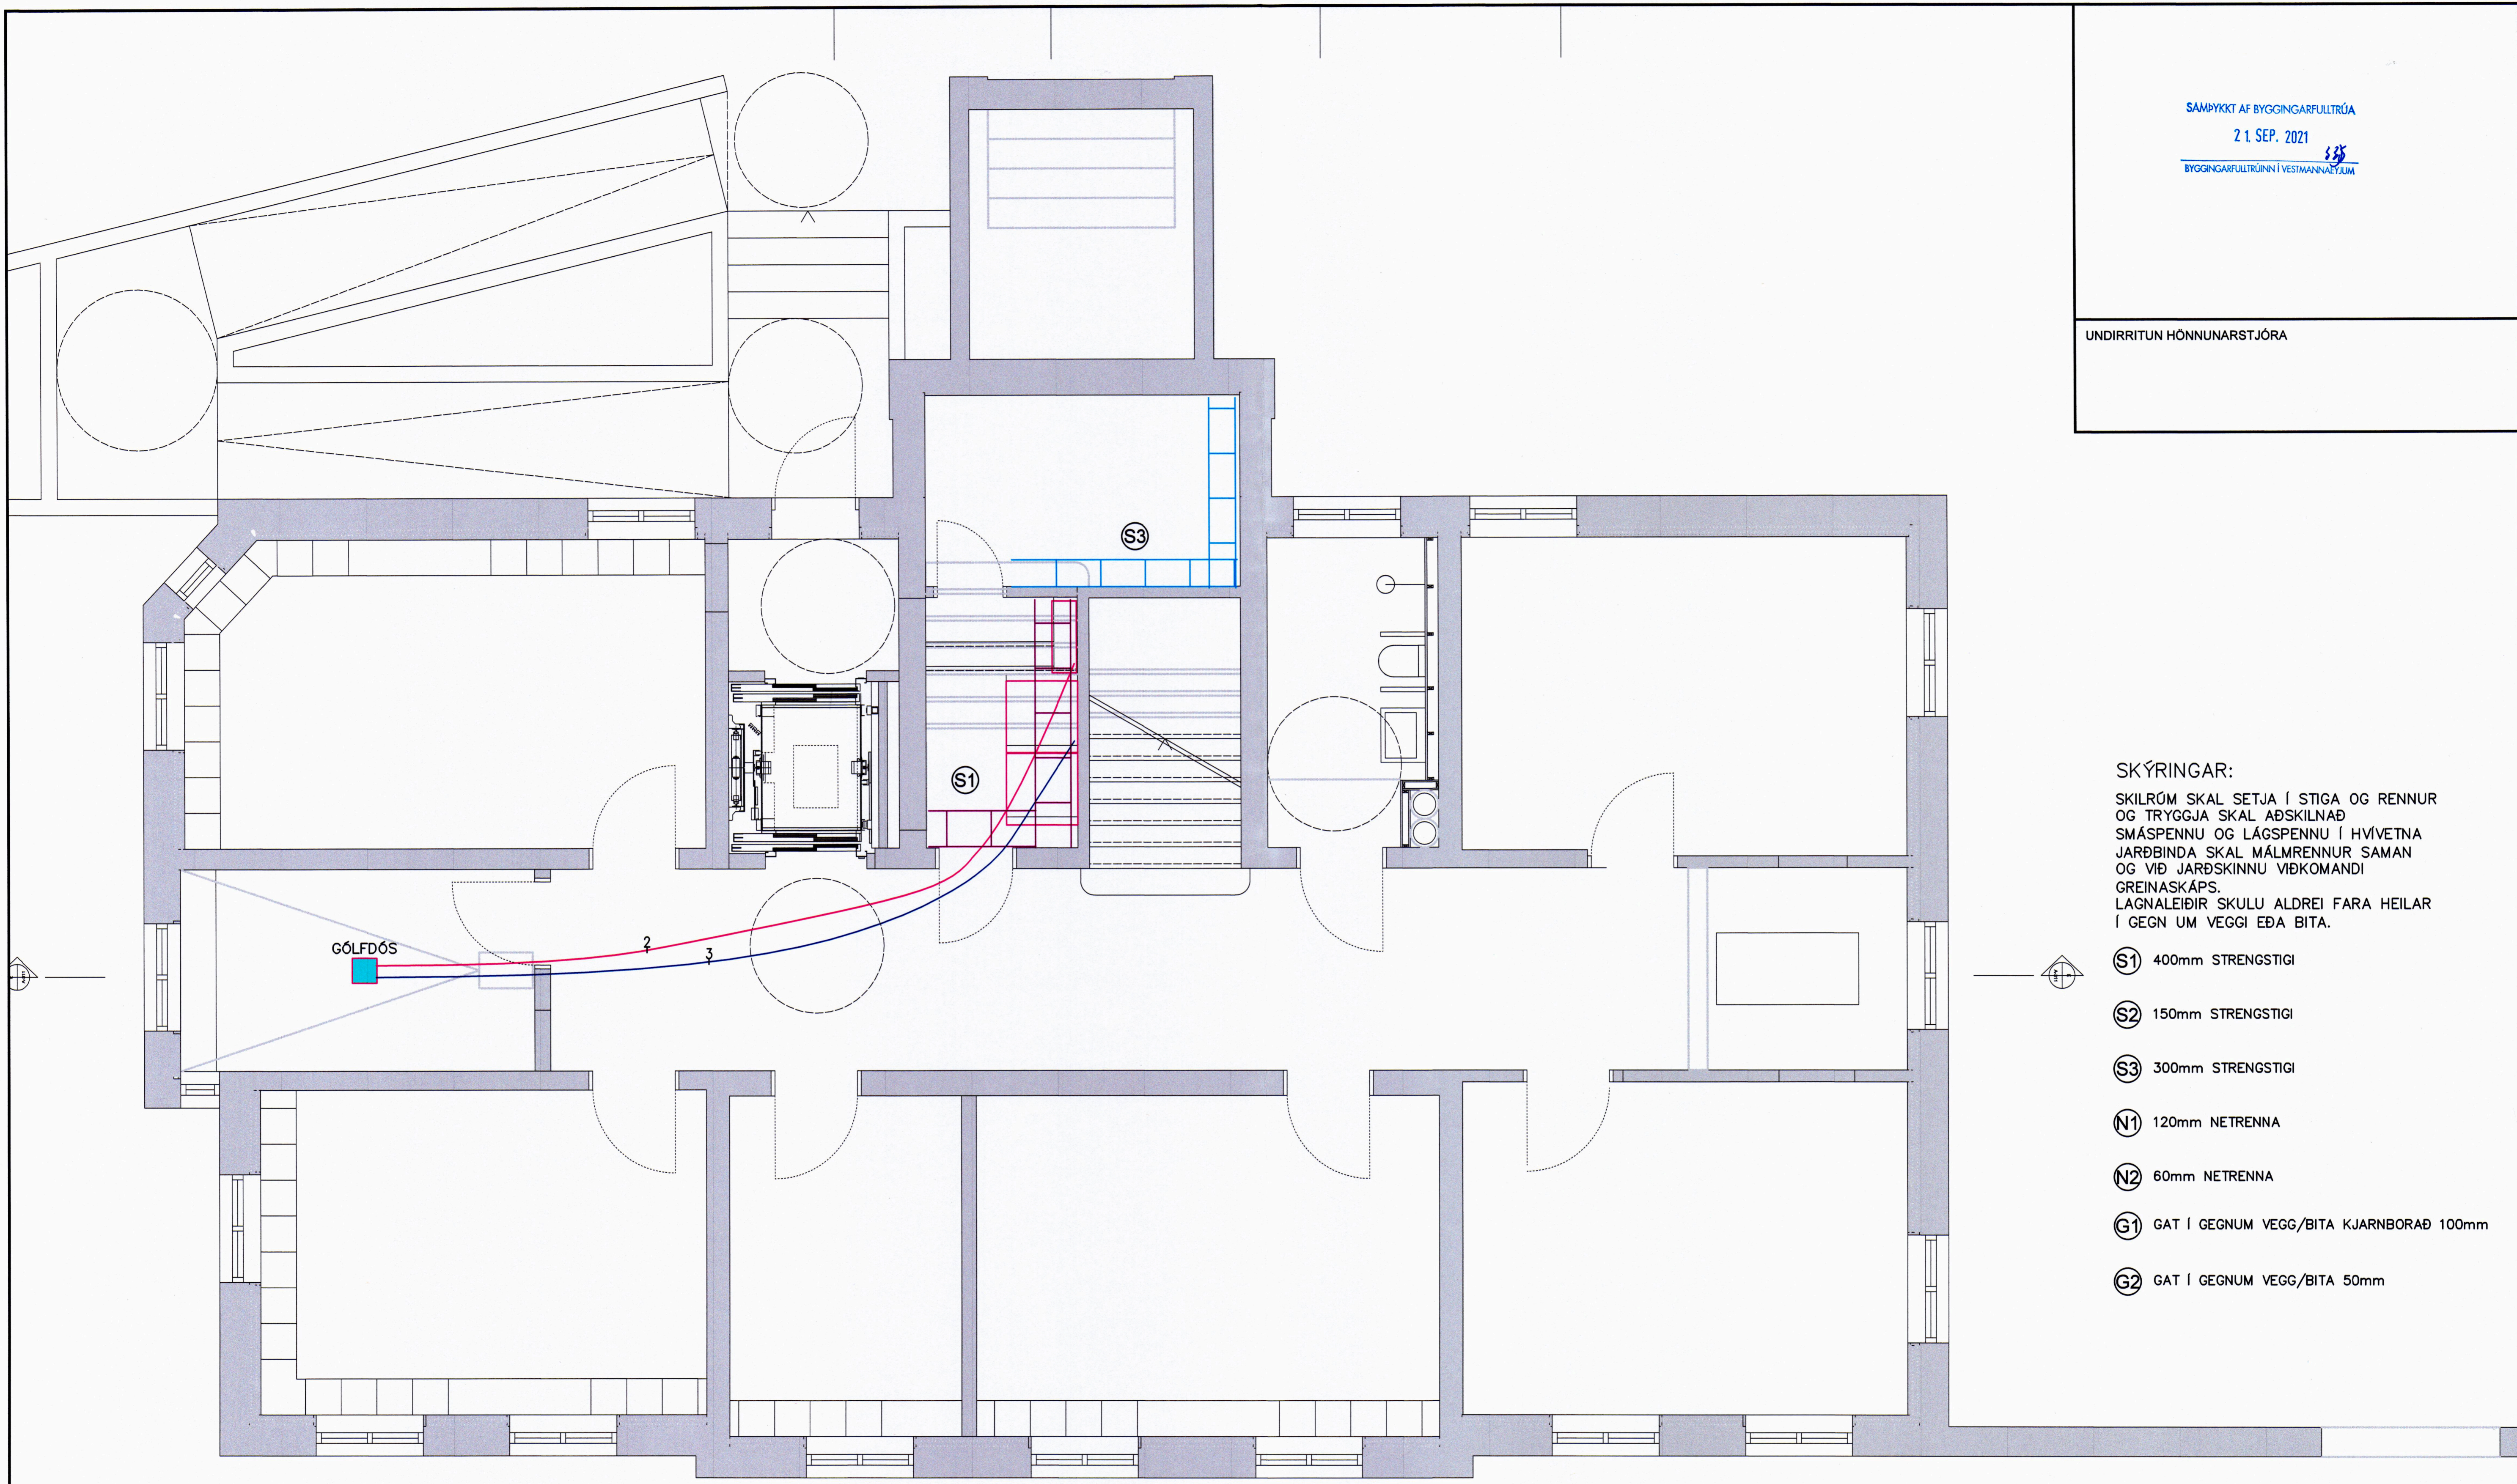

SKÝRINGAR:
 SKILRÚM SKAL SETJA Í STIGA OG RENNUR
 OG TRYGGJA SKAL AÐSKILNAÐ
 SMÁSPENNU OG LÁGSPENNU Í HVÍVETNA
 JARÐBINDA SKAL MÁLMRENNUR SAMAN
 OG VIÐ JARÐSKINNU VIÐKOMANDI
 GREINASKÁPS.
 LAGNALEIÐIR SKULU ALDREI FARA HEILAR
 Í GEGN UM VEGGI EÐA BITA.

- ⊕ S1 400mm STRENGSTIGI
- ⊕ S2 150mm STRENGSTIGI
- ⊕ S3 300mm STRENGSTIGI
- ⊕ N1 120mm NETRENNA
- ⊕ N2 60mm NETRENNA
- ⊕ G1 GAT Í GEGNUM VEGG/BITA KJARNBORAÐ 100mm
- ⊕ G2 GAT Í GEGNUM VEGG/BITA 50mm

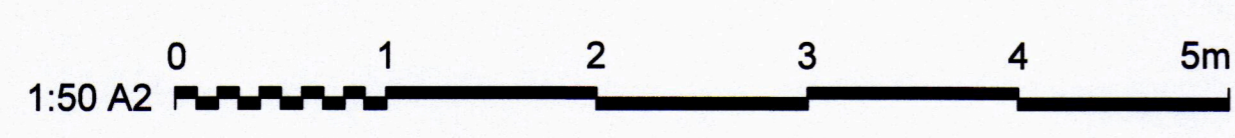

ÚTG. DAGS 25.03.2021		HANNAÐ ÞDH		MÆLIKVARÐI 1:50 A2		RÁÐHÚSIÐ VESTMANNEYJUM 900 VESTMANNAEYJAR RAFKERFI LAGNALEIÐIR GRUNNMÝND KJALLARI	
YFIRFARIÐ ÞGH		TEIKNAD ÞDH		VERKFANG 15014 TEIKNING		E04.5.01 A	
ÚTG. DAGS SKÝRINGAR TEIK. HANN RÝNT SAMÞ.		ÚTG. DAGS SKÝRINGAR TEIK. HANN RÝNT SAMÞ.		SÍMI: 897 1156 - NETFANG: doli@doli.is - www.doli.is		SAMÞYKKT: <i>[Signature]</i>	

© Öll árit og afritun teikningar, að hluta eða í heild er háð skriflegu leyfi höfundar