


SAMÞYKKT AF BYGGINGARFULLTRÚA  
 21. SEP. 2021  
 BYGGINGARFULLTRÚNNI Í VESTMANNAEYJUM


UNDIRRITUN HÖNNUNARSTJÓRA

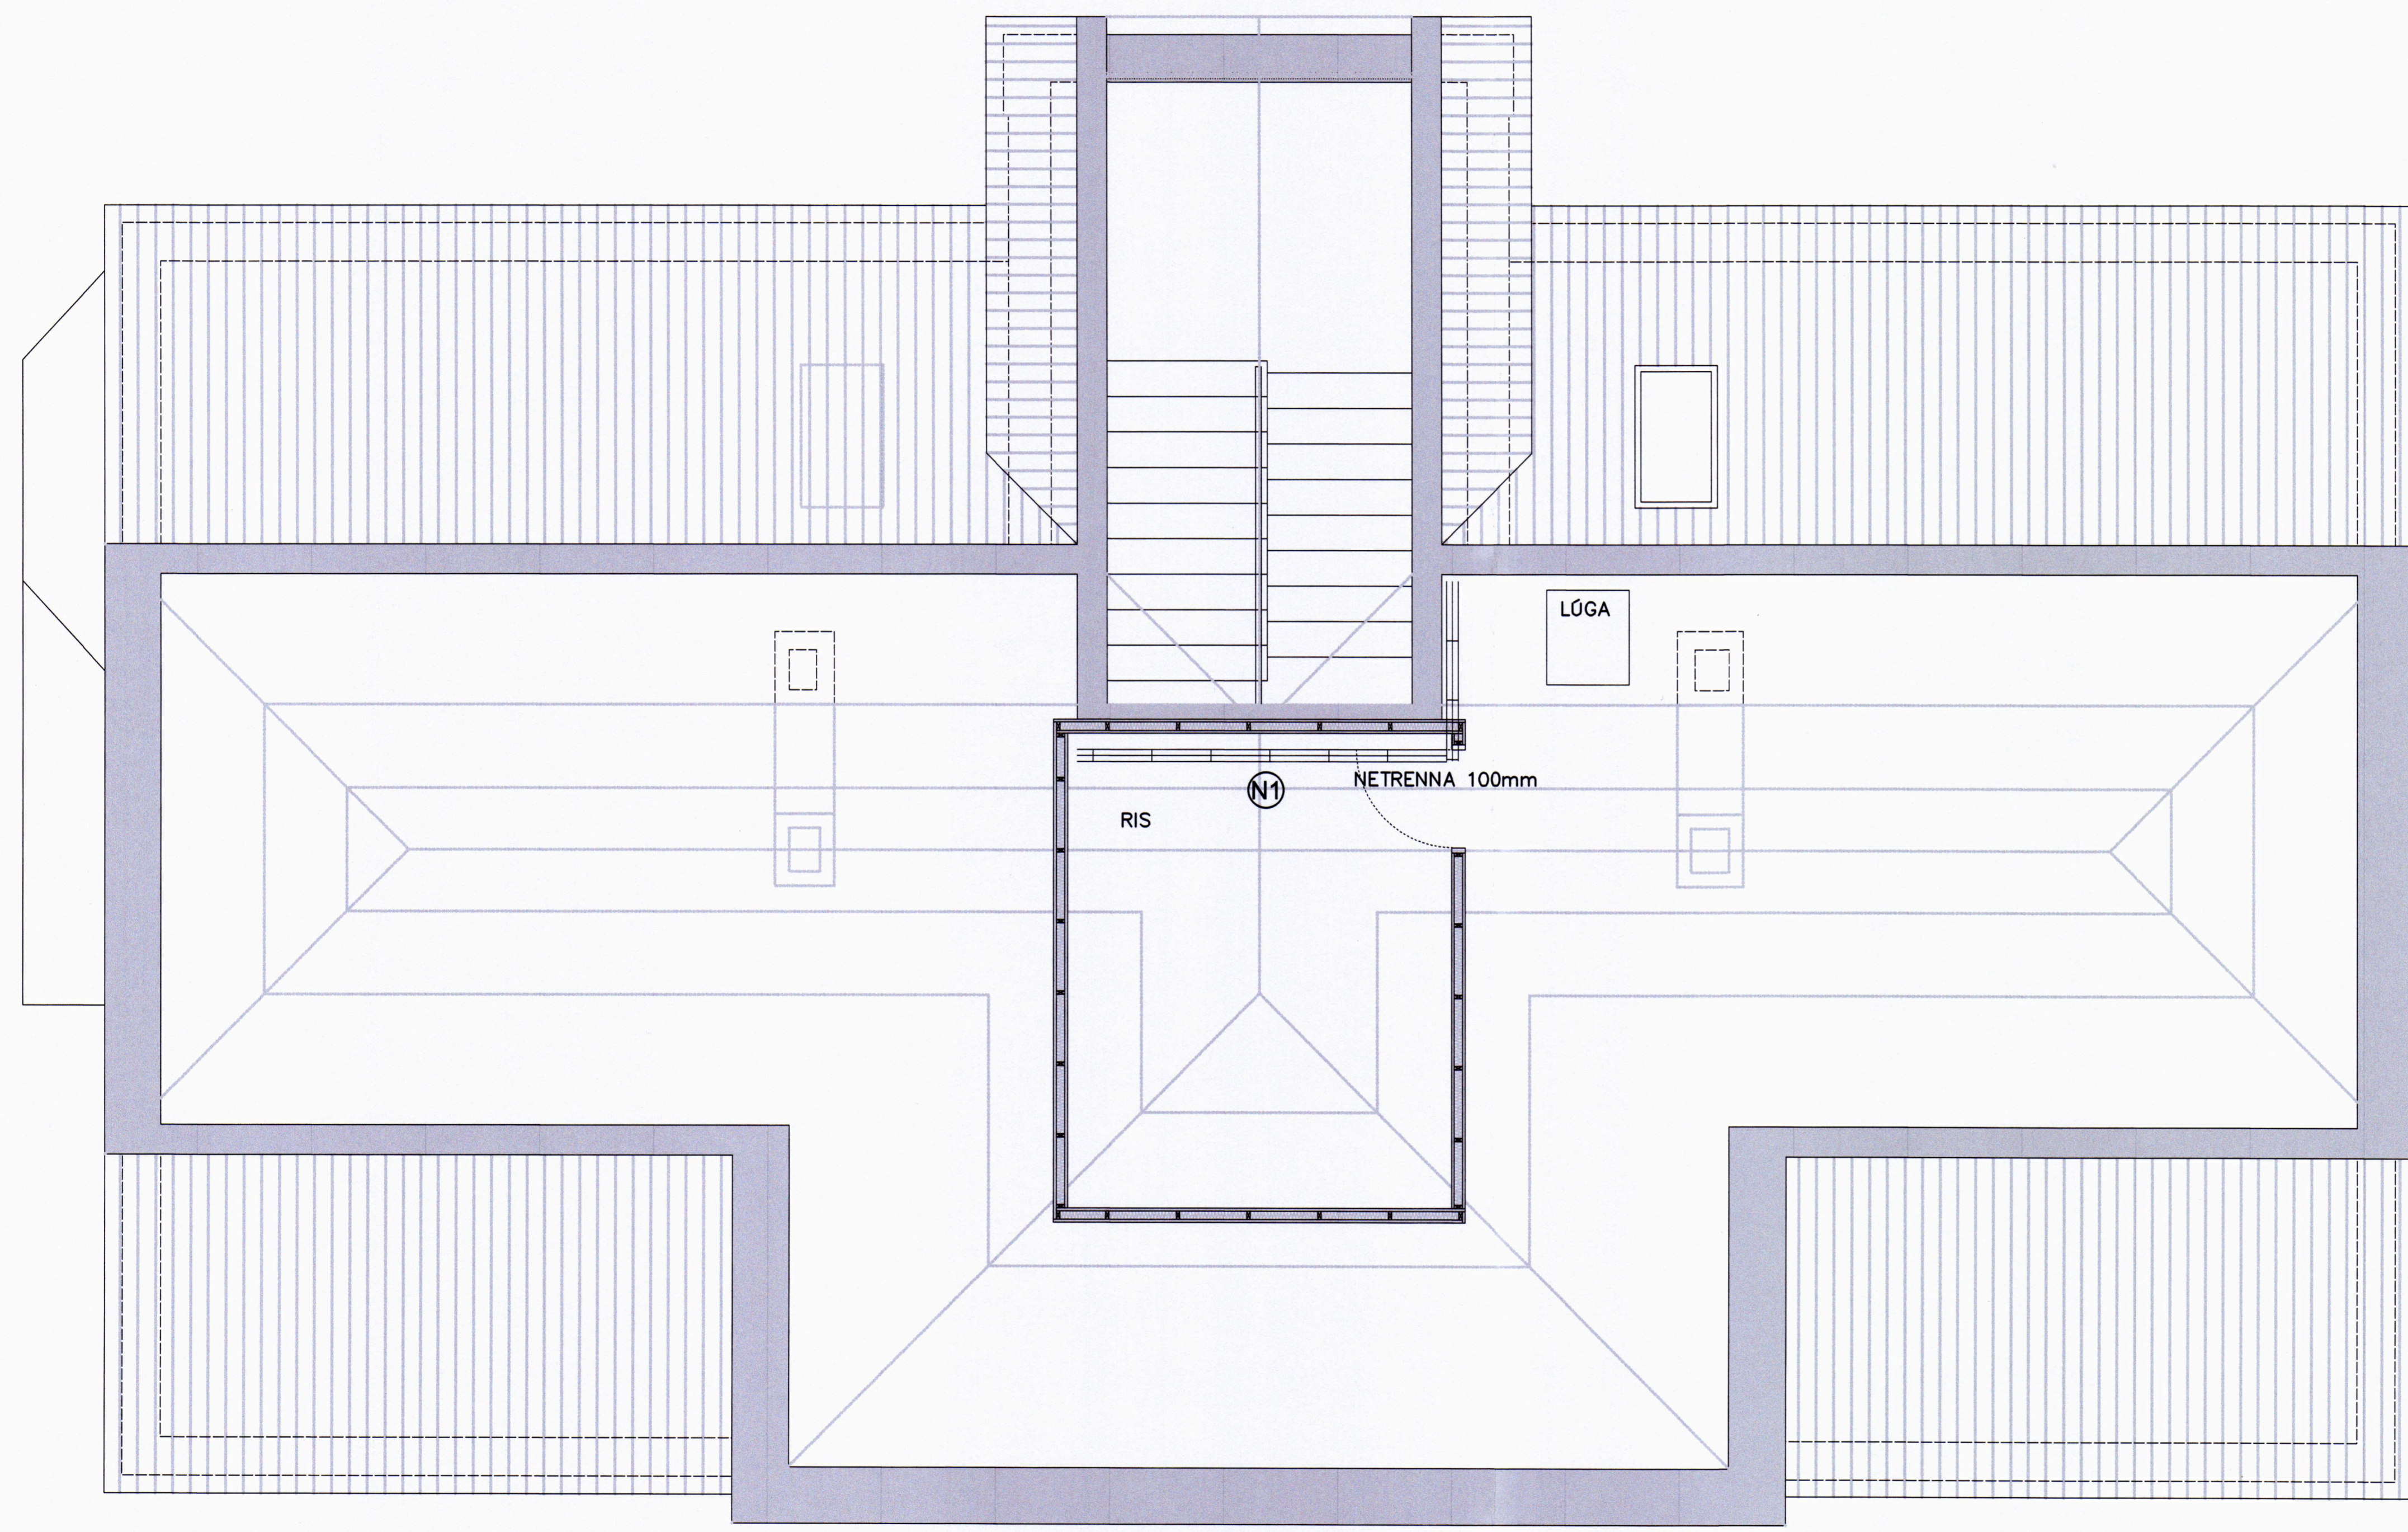

SKÝRINGAR:

SKILRÓM SKAL SETJA Í STIGA OG RENNUR OG TRYGGJA SKAL AÐSKILNAD SMÁSPENNU OG LÁGSPENNU Í HVÍVETNA JARÐBINDA SKAL MÁLMRENNUR SAMAN OG VIÐ JARÐSKINNU VIÐKOMANDI GREINASKÁPS. LAGNALEIÐIR SKULU ALDREI FARA HEILAR Í GEGN UM VEGGI EÐA BITA.

- Ⓢ1 400mm STRENGSTIGI
- Ⓢ2 150mm STRENGSTIGI
- Ⓢ3 300mm STRENGSTIGI
- Ⓝ1 120mm NETRENNA
- Ⓝ2 60mm NETRENNA
- ⓖ1 GAT Í GEGNUM VEGG/BITA KJARNBORAD 100mm
- ⓖ2 GAT Í GEGNUM VEGG/BITA 50mm

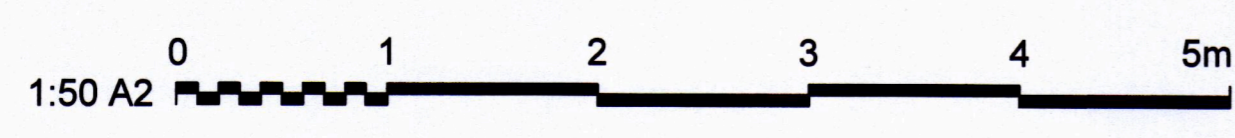

ÚTG. DAGS 25.03.2021 YFIRFARIÐ ÞGH		HANNAÐ ÞDH TEIKNAD ÞDH		MÆLIKVARÐI 1:50 A2		RÁÐHÚSIÐ VESTMANNEYJUM 900 VESTMANNAEYJAR RAFKERFI LAGNALEIÐIR GRUNNMÝND RIS	
ÚTG. DAGS SKÝRINGAR TEIK. HANN RÝNT SAMÞ.		ÚTG. DAGS SKÝRINGAR TEIK. HANN RÝNT SAMÞ.		DOLLI RAFLAGNAHÖNNUN SÍMI: 897 1156 - NETFANG: doli@doli.is - www.doli.is		SAMÞYKKT 15014 VERKFANG 15014 TEIKNING E04.5.31 A	

©Öl afnot og afritun teikningar, að hluta eða í heild er háð skriflegu leyfi höfundar