


SAMÞYKKT AF BYGGINGARFULLTRÚA
21. SEP. 2021
BYGGINGARFULLTRÚINN Í VESTMANNANÆYJUM

UNDIRRITUN HÖNNUNARSTJÓRA

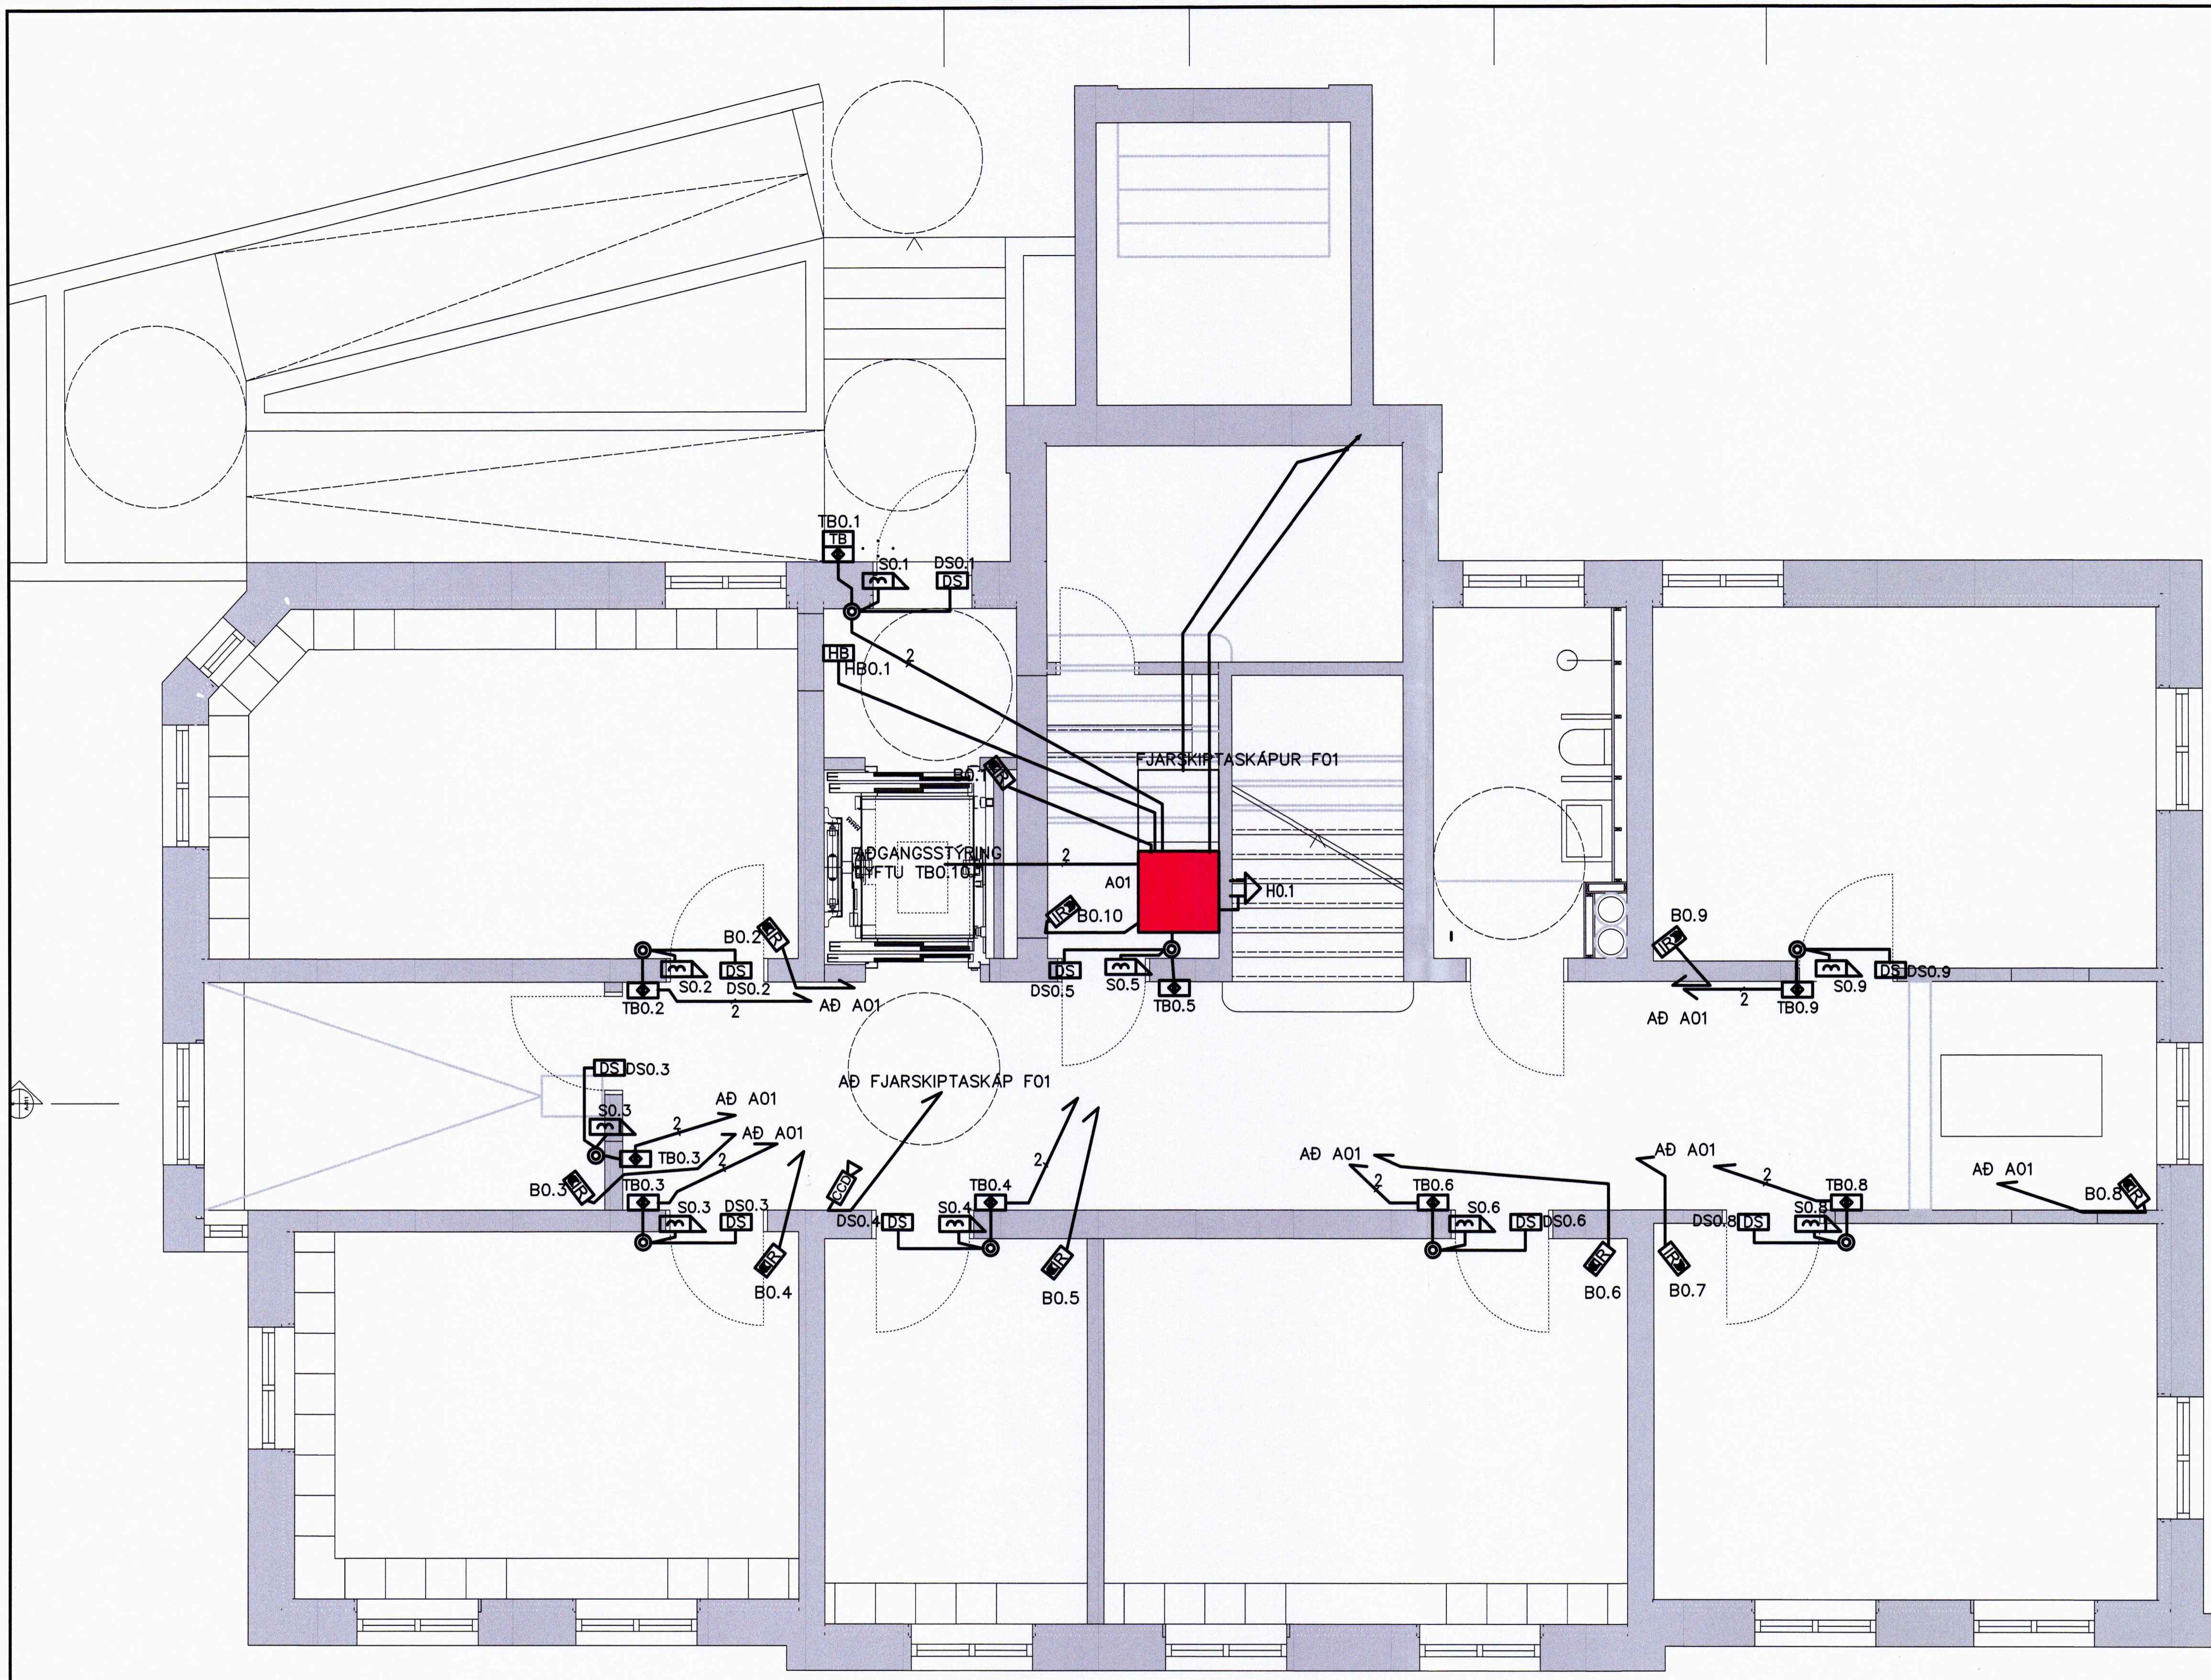


SKÝRINGAR:

VANDA SKAL FRÁGANG ALLRA LAGNA.
FORÐAST SKAL LAGNIR NÁLEGT
STRAUMFESTUM LAMPA.
LAGNIR ÖRYGGISKERFIS SKULU VERA Í PLASTPIPUM
AD MESTU. DREGNIR ERU TVEIR STRENGIR Í SÖMU
PIPU AD ROFA/LESARA
SÝNILEGAR PÍPUR SKULU VERA MÁLMPIPUR.
HÆÐ BÓNADAR TEKUR MIÐ AF KRÖFUM FRAMLEIÐENDA
BÓNADAR, NEMA ANNAD SÉ TEKID FRAM Á TEIKNINGU.

- STJÓRNSTÖÐ ÖRYGGISKERFIS
- VATNSLEKANEMI
HÆÐ VIÐ FULLFRÁGENGIÐ GÓLF.
- HREYFISKYNNJARI (PIR)
PLÁSSÞÖRF EIN VEGGDÓS.
HÆÐ 50mm NEÐAN VIÐ LOFTADÚK.
- SÍRENA
PLÁSSÞÖRF EIN VEGGDÓS.
HÆÐ 50mm FRÁ LOFTADÚK.
- HNAPPABORÐ
- TALNABORÐ OG LESARAR
- DYRASKYNNJARI
- ÖRYGGISMYNDAVÉL
PLÁSSÞÖRF EIN VEGGDÓS.
HÆÐ 50mm NEÐAN VIÐ LOFTADÚK.

ALMENNT UM STRENGI
1. ÞAR SEM EKKI ER ANNAD TEKID FRAM,
SKULU STRENGIR VERA AF GERÐINI
CAT.5E UTP, CLASS E.
2. EFTIRFARANDI STRENGIR SKULU VERA
SKERMAÐIR CAT.5E FTP:
- FRÁ STÝRISKÁPUM AD HNAPPABORÐUM
- Á MILLI STJÓRNEINGA EÐA STÝRISKÁPA
- FYRIR EFTIRLITSMYNDAVÉLAR

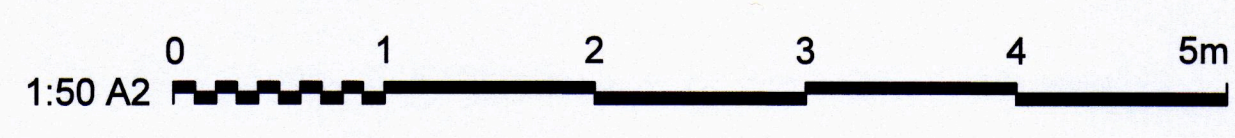

		ÚTG. DAGS 25.03.2021 YFIRFARIÐ ÞGH	HANNAÐ ÞDH TEIKNAD ÞDH	MÆLIKVARÐI 1:50 A2	RÁÐHÚSIÐ VESTMANNEYJUM 900 VESTMANNAEYJAR RAFKERFI ÖRYGGISKERFI GRUNNMYND KJALLARI
ÚTG. DAGS 08.09.2021 SKÝRINGAR TEIKNING	