


UNDIRRITUN HÖNNUNARSTJÓRA

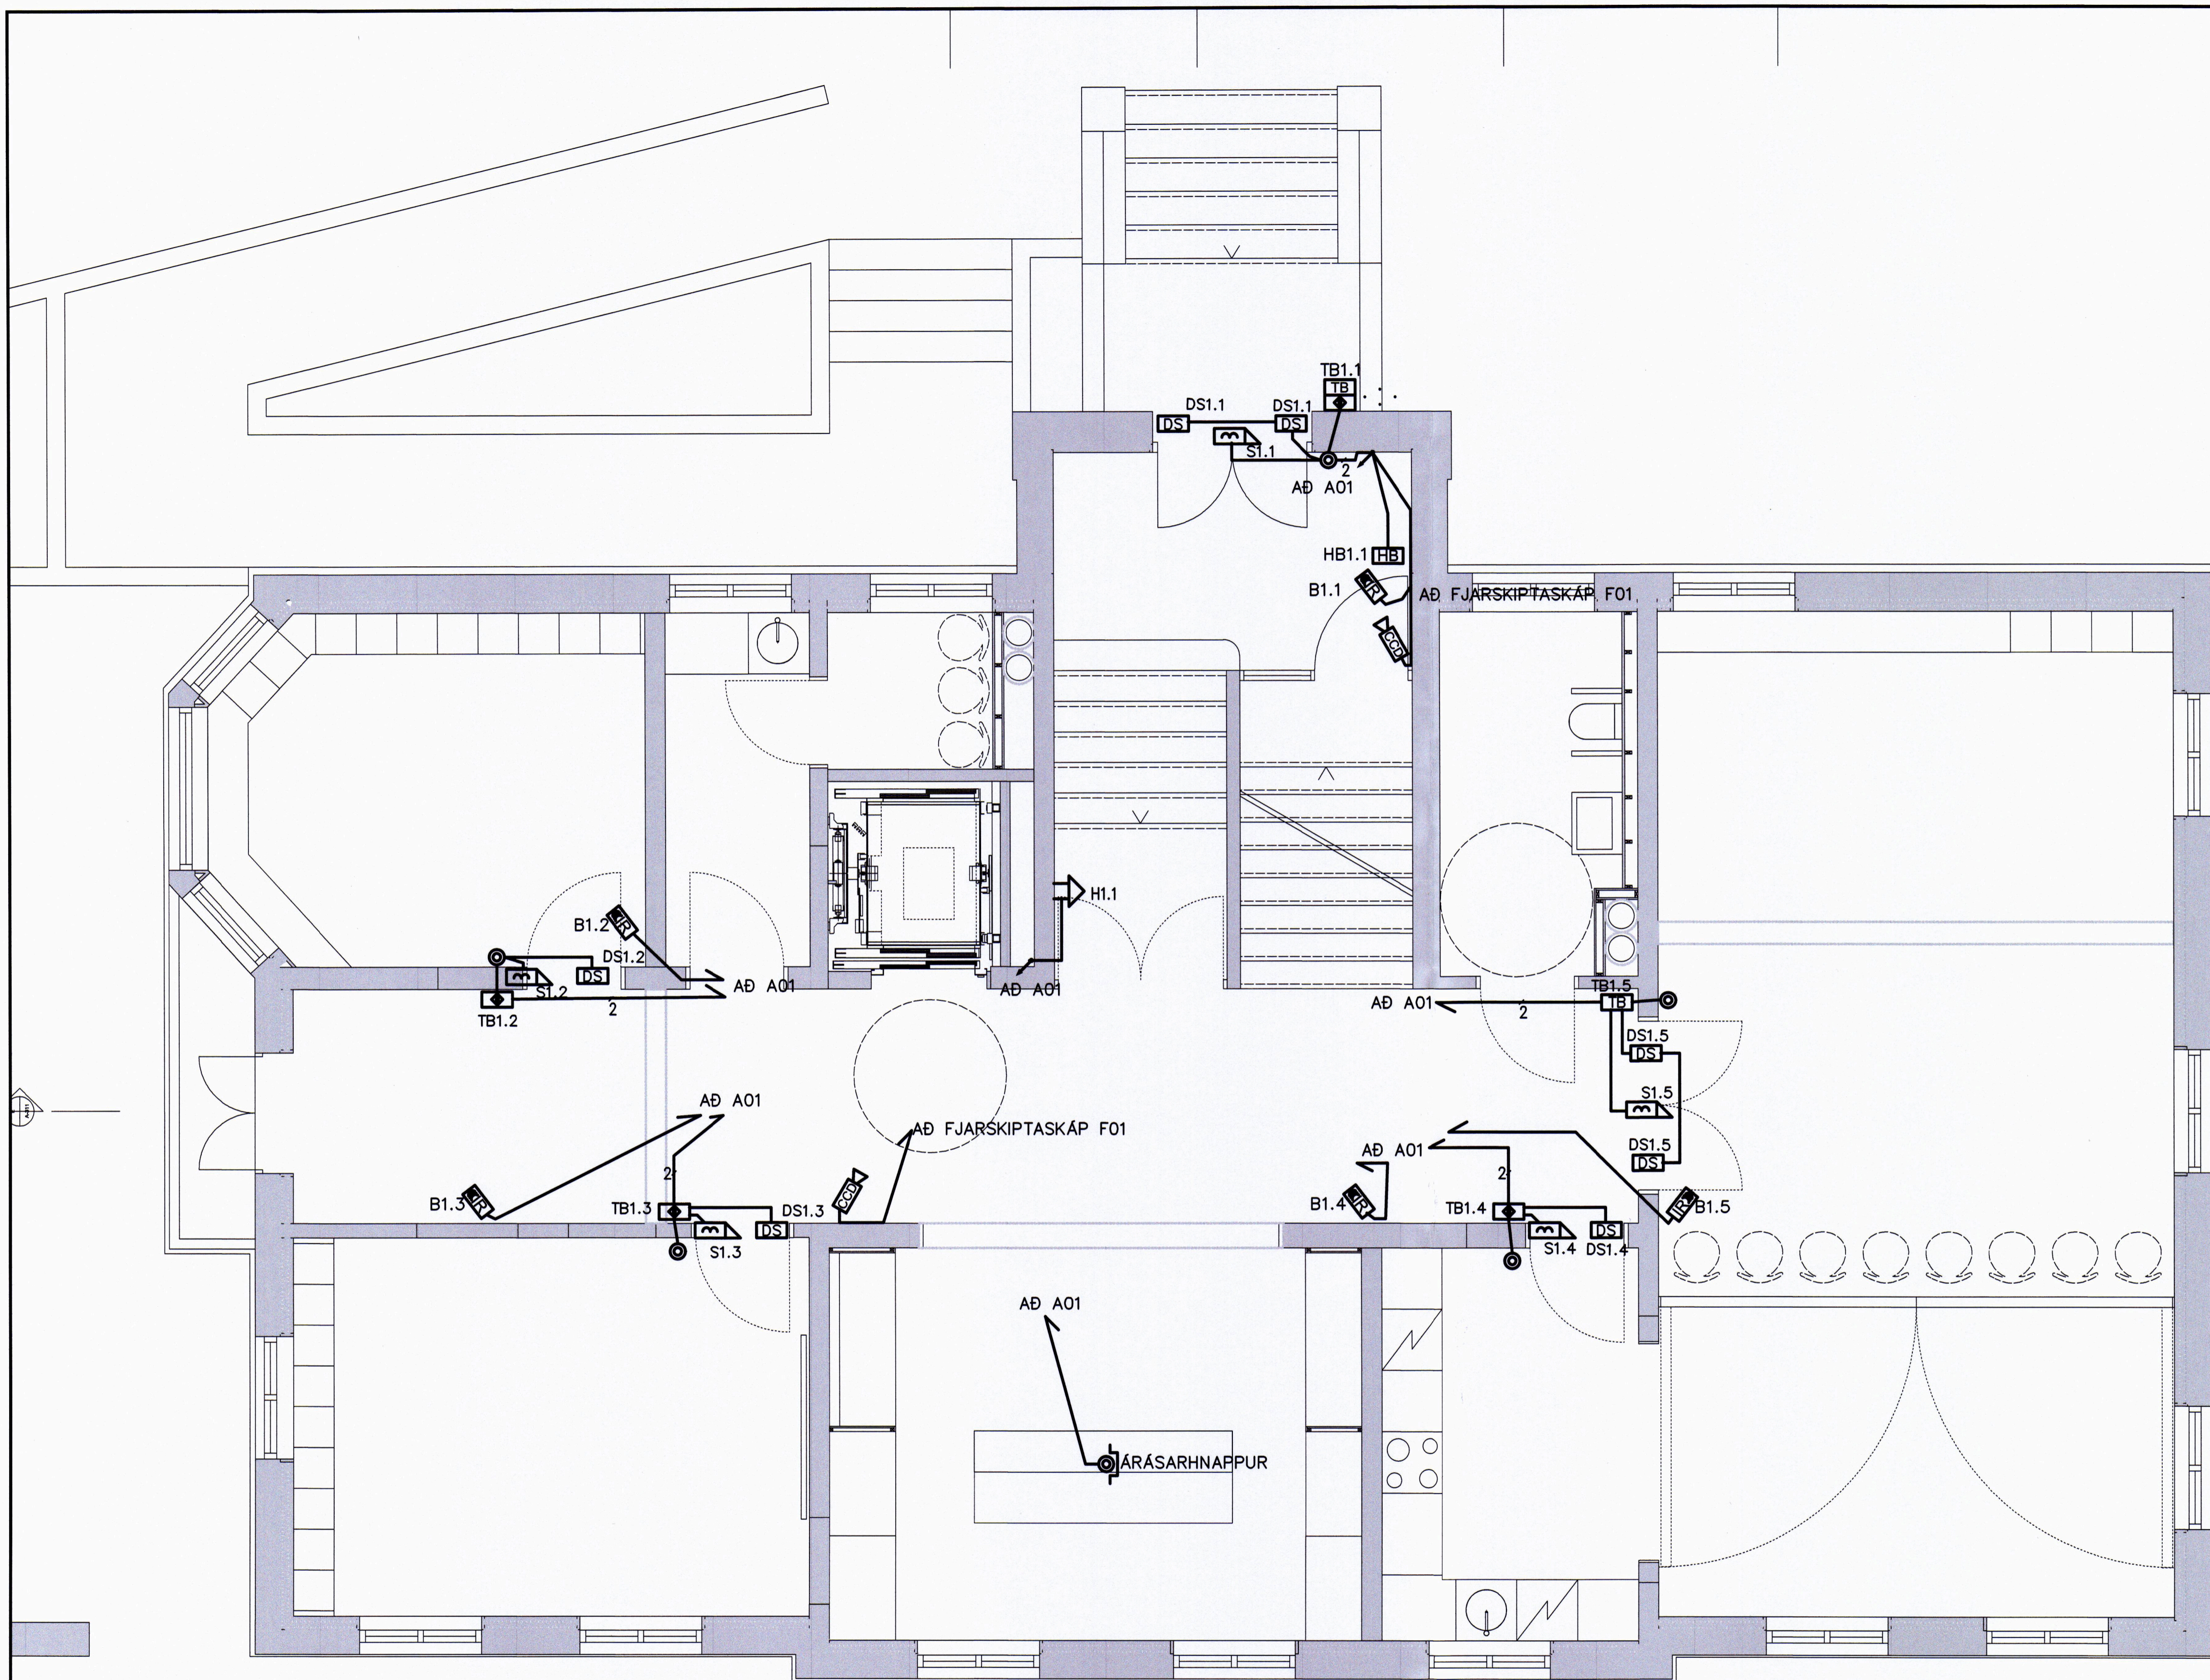


SKÝRINGAR:

VANDA SKAL FRÁGANG ALLRA LAGNA. FORÐAST SKAL LAGNIR NÁLEGT STRAUMFESTUM LAMPA. LAGNIR ÖRYGGISKERFIS SKULU VERA Í PLASTPÍPUM AÐ MESTU. DREGNIR ERU TVEIR STRENGIR Í SÖMU PÍPU AÐ ROFA/LESARA SÝNILEGAR PÍPUR SKULU VERA MÁLMPIPUR. HÆÐ BÓNADAR TEKUR MIÐ AF KRÖFUM FRAMLEIÐENDA BÓNADAR, NEMA ANNAD SÉ TEKIÐ FRAM Á TEIKNINGU.

- STJÓRNSTÖÐ ÖRYGGISKERFIS
- VATNSLEKANEMI HÆÐ VIÐ FULLFRÁGENÐ GÓLF.
- HREYFISKYNNJARI (PIR) PLÁSSPÖRF EIN VEGGDÓS. HÆÐ 50mm NEÐAN VIÐ LOFTADÚK.
- SÍRENA PLÁSSPÖRF EIN VEGGDÓS. HÆÐ 50mm FRÁ LOFTADÚK.
- HNAPPABORÐ
- TALNABORÐ OG LESARAR
- DYRASKYNNJARI
- ÖRYGGISMYNDAVÉL PLÁSSPÖRF EIN VEGGDÓS. HÆÐ 50mm NEÐAN VIÐ LOFTADÚK.

- ALMENNT UM STRENGI**
1. ÞAR SEM EKKI ER ANNAD TEKIÐ FRAM, SKULU STRENGIR VERA AF GERÐINI CAT.5E UTP, CLASS E.
 2. EFTIRFARANDI STRENGIR SKULU VERA SKERMAÐIR CAT.5E FTP:
 - FRÁ STÝRISKÁPUM AÐ HNAPPABORÐUM
 - Á MILLI STJÓRNEINGA EÐA STÝRISKÁPA
 - FYRIR EFTIRLITSMYNDAVÉLAR

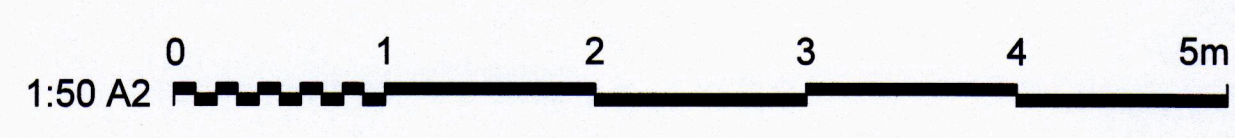

ÚTG. DAGS 25.03.2021 YFIRFARIÐ ÞGH		HANNAÐ ÞDH TEIKNAD ÞDH		MÆLIKVARÐI 1:50 A2		RÁÐHÚSIÐ VESTMANNEYJUM 900 VESTMANNAEYJAR RAFKERFI ÖRYGGISKERFI GRUNNMYND 1. HÆÐ	
ÚTG. DAGS 08.09.2021 SKÝRINGAR TEIKNAN RÝNT SAMÞ.		ÚTG. DAGS 08.09.2021 VERKTEIKNING PH PH PH PH		DOLLI RAFLAGNAHÖNNUN SÍMI: 897 1156 - NETFANG: doll@doll.is - www.dolli.is		SAMÞYKKT VERKFRANG 15014 TEIKNING E62.5.11 A	

©Öll afnot og afritun teikningar, að hluta eða í heild er háð skriflegu leyfi höfundar