


SAMÞYKKT AF BYGGINGARFULLTRÚA
21. SEP. 2021
BYGGINGARFULLTRÚNNI Í VESTMANNAEYJUM

UNDIRRITUN HÖNNUNARSTJÓRA

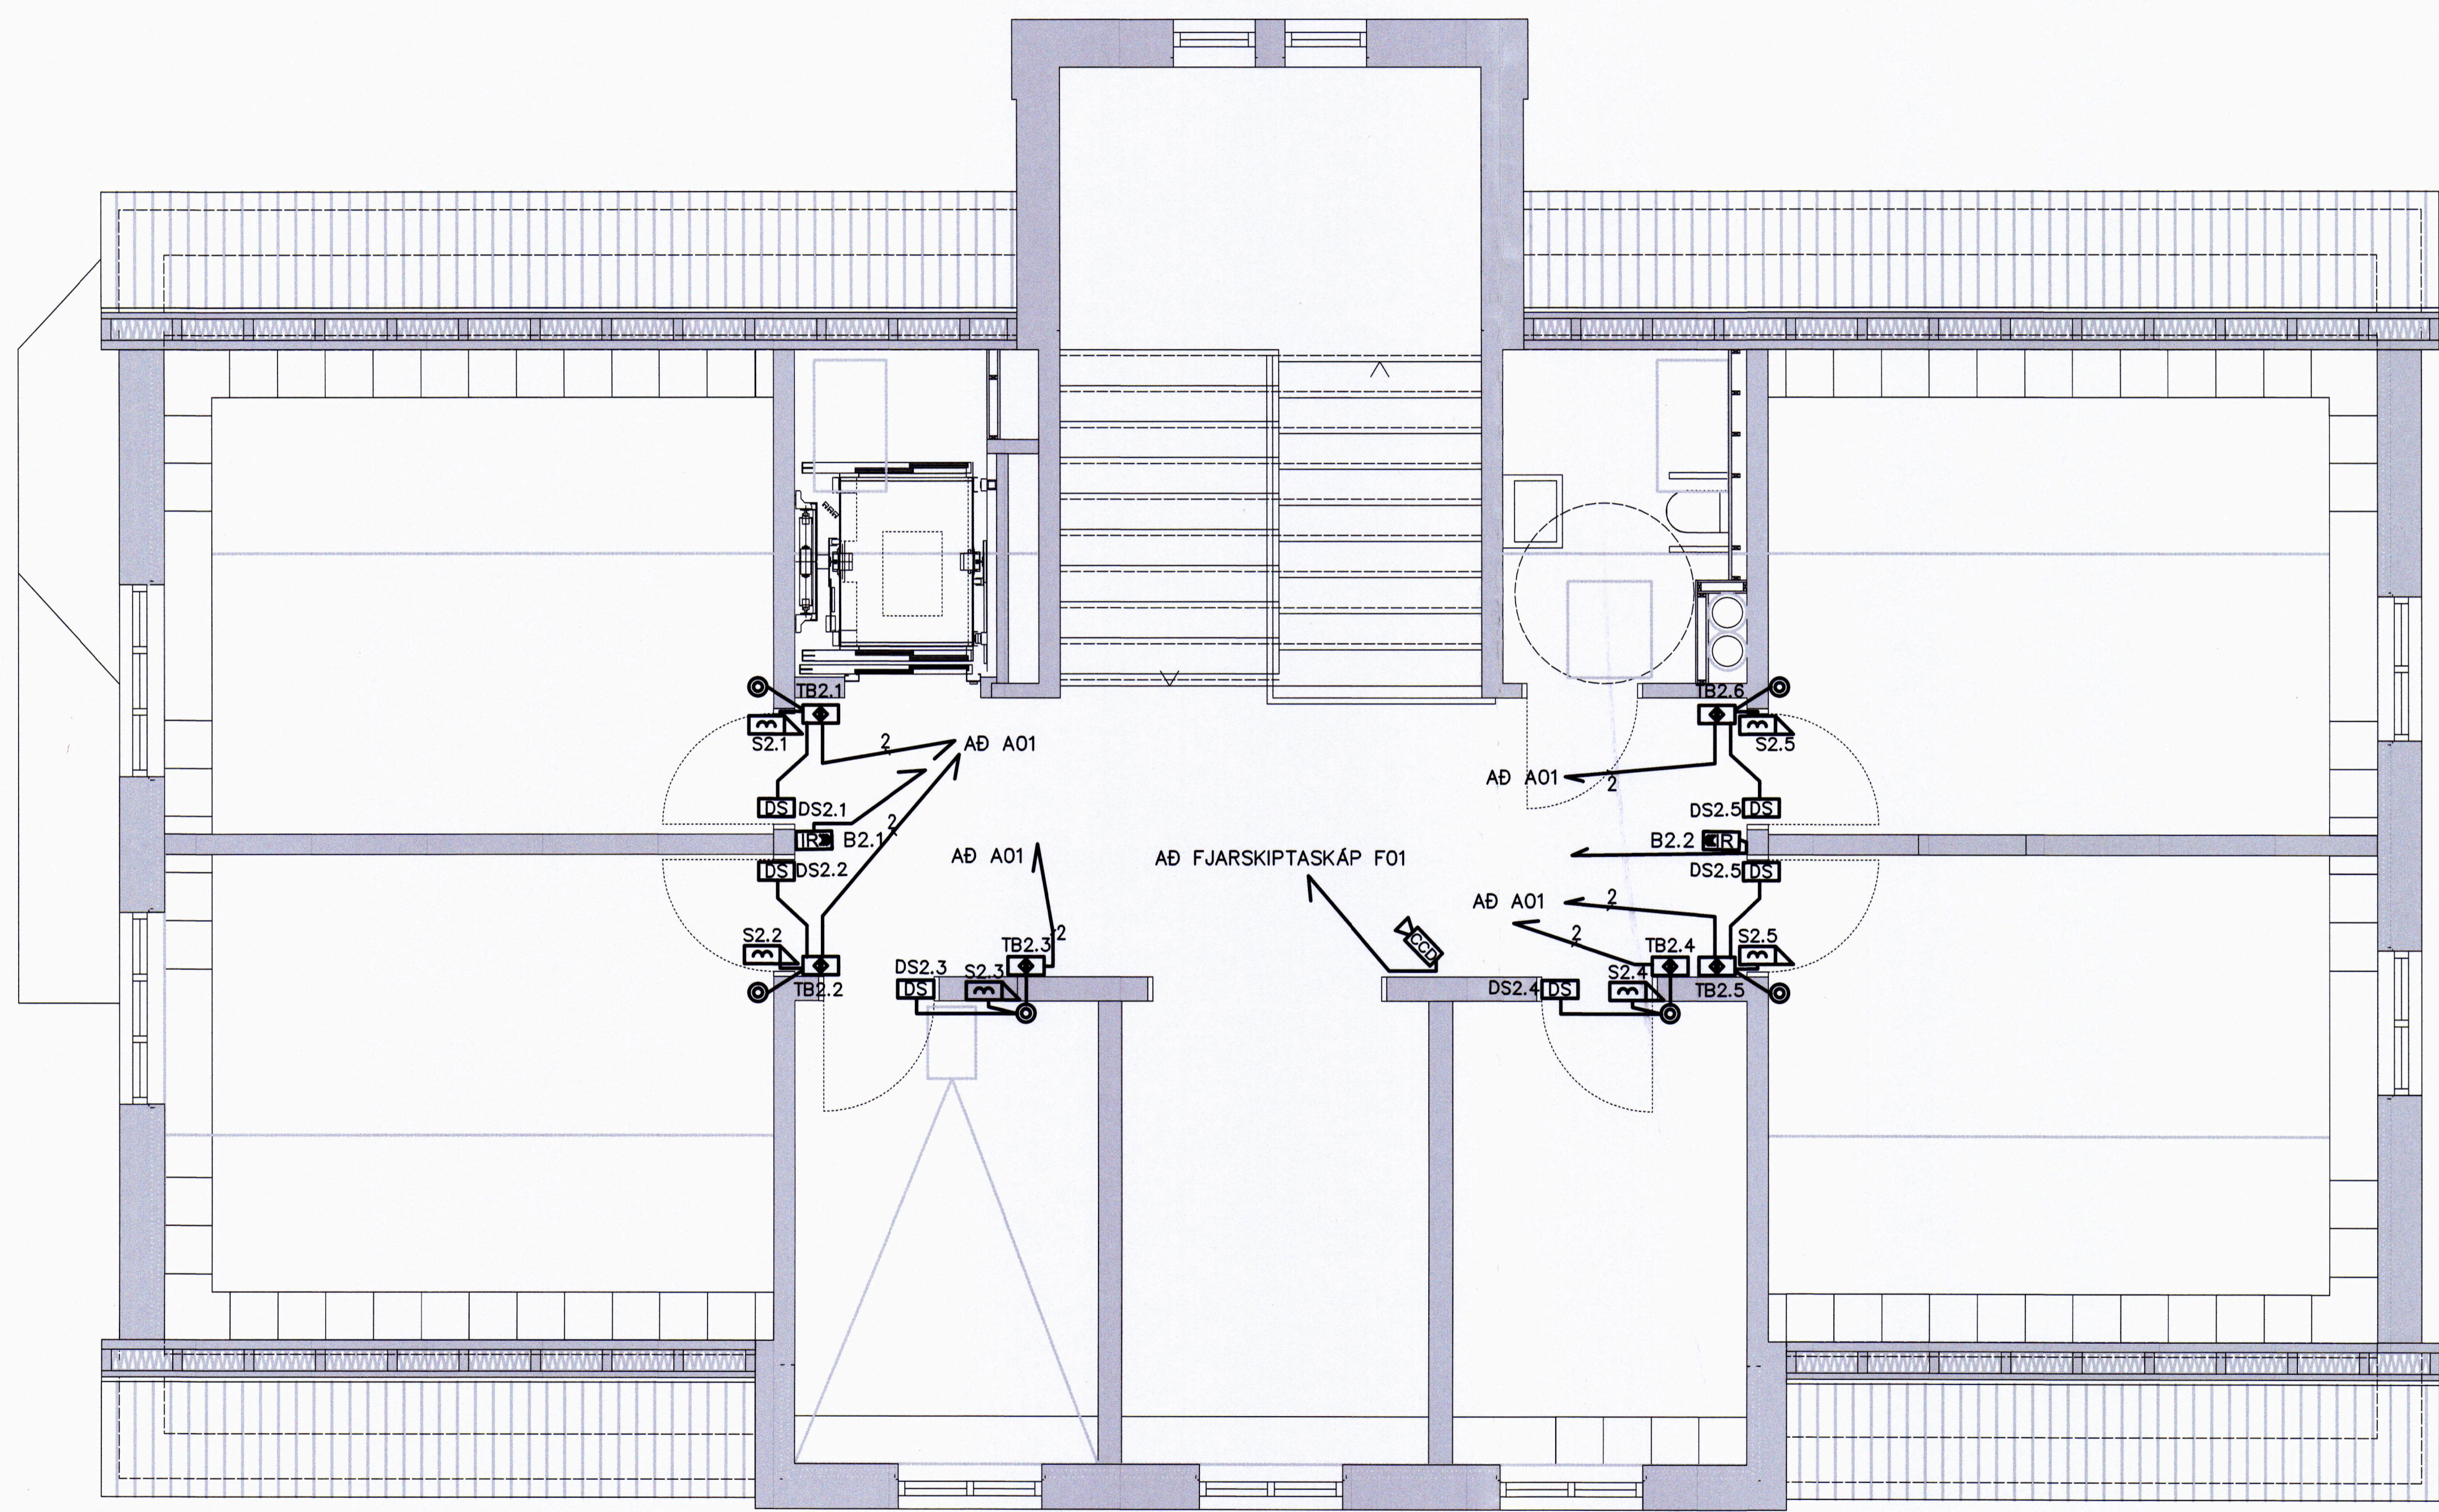


SKÝRINGAR:

VANDA SKAL FRÁGANG ALLRA LAGNA.
FORÐAST SKAL LAGNIR NÁLEGT
STRAUMFESTUM LAMPA.
LAGNIR ÖRYGGISKERFIS SKULU VERA Í PLASTPÍPUM
AÐ MESTU. DREGNIR ERU TVEIR STRENGIR Í SÖMU
PÍPU AÐ ROFA/LESARA
SÝNILEGAR PÍPUR SKULU VERA MÁLMPIPUR.
HÆÐ BÓNAÐAR TEKUR MIÐ AF KRÖFUM FRAMLEIÐENDA
BÓNAÐAR, NEMA ANNAD SÉ TEKIÐ FRAM Á TEIKNINGU.

- STJÓRNSTÖÐ ÖRYGGISKERFIS
- VATNSLEKANEMI
HÆÐ VIÐ FULLFRÁGENGIÐ GÓLF.
- HREYFISKYNJARI (PIR)
PLÁSSPÖRF EIN VEGGDÓS.
HÆÐ 50mm NEÐAN VIÐ LOFTADÚK.
- SIRENA
PLÁSSPÖRF EIN VEGGDÓS.
HÆÐ 50mm FRÁ LOFTADÚK.
- HNAPPABORÐ
- TALNABORÐ OG LESARAR
- DYRASKYNJARI
- ÖRYGGISMYNDAVÉL
PLÁSSPÖRF EIN VEGGDÓS.
HÆÐ 50mm NEÐAN VIÐ LOFTADÚK.

- ALMENNT UM STRENGI**
1. ÞAR SEM EKKI ER ANNAD TEKIÐ FRAM, SKULU STRENGIR VERA AF GERÐINI CAT.5E UTP, CLASS E.
 2. EFTIRFARANDI STRENGIR SKULU VERA SKERMADIR CAT.5E FTP:
 - FRÁ STÝRISKÁPUM AÐ HNAPPABORÐUM
 - Á MILLI STJÓRNEINGA EÐA STÝRISKÁPA
 - FYRIR EFTIRLITSMYNDAVÉLAR

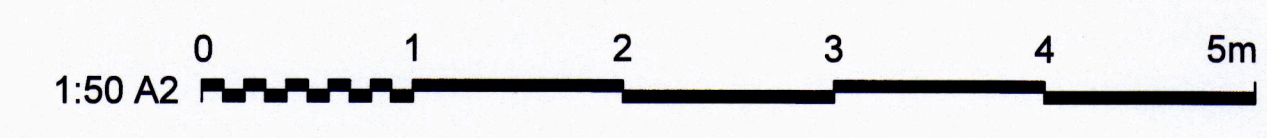

ÚTG. DAGS 25.03.2021 YFIRFARIÐ ÞGH		HANNAÐ ÞDH TEIKNAD ÞDH		MÆLIKVARÐI 1:50 A2		RÁÐHÚSIÐ VESTMANNEYJUM 900 VESTMANNAEYJAR RAFKERFI ÖRYGGISKERFI GRUNNMYND 2. HÆÐ	
ÚTG. DAGS 08.09.2021 SKÝRINGAR PH PH PH PH TEIKNING VERKTEIKNING		ÚTG. DAGS 08.09.2021 SKÝRINGAR PH PH PH PH TEIKNING VERKTEIKNING		DOLLI RAFLAGNAHÖNNUN SÍMI: 897 1156 - NETFANG: doli@doli.is - www.doli.is		SAMÞYKKT: VERKFAANG 15014 TEIKNING E62.5.21 A	

©Öll afnot og afritun teikningar, að hluta eða í heild er háð skriflegu leyfi höfundar