

SAMÞYKKT AF BYGGINGARFULTRÚA  
21 SEP. 2021  
BYGGINGARFULTRÚINN Í VESTMANNAEYJUM

UNDIRRITUN HÖNNUNARSTJÓRA



**SKÝRINGAR BRUNAVIÐVÖRUNARKERFIS:**

VANDA SKAL TIL FRÁGANGS ALLRA LAGNA, FORÐAST SKAL LAGNIR NÁLÆGT STRAUMFESTUM LAMPA. LAGNIR ERU AÐ MESTU Í LAGNABÖKKUM EÐA Í A.M.K. 20mm PÍPUM. UTANÁLIGGJANDI PÍPUR SKULU VERA ÓR MÁLMI. HÆÐ HANDBÓÐA SKAL VERA 1300mm FRÁ FULLFRÁGEGNU GÓLFI HÆÐ Á BJÖLLUM SKAL VERA 200mm FRÁ FULLFRÁGEGNU LOFTI OFANGREINT GILDIR NEMA ANNAD SÉ TEKID FRAM

- =64+A1 STJÓRNSTÖÐ BRUNAVIÐVÖRUNARKERFIS
- =64+A2 UNDIRSTÖÐ BRUNAVIÐVÖRUNARKERFIS
- Í SKYNJARASLAUFU ÞÝÐIR 2x1 PARA STRENGUR EÐA 2 STRENGIR 1 PARS
- JÓNISKUR REYKSKYNJARI
- OPTÍSKUR REYKSKYNJARI
- OPTÍSKUR REYKSKYNJARI Í LOFTRÆSTISTOKK (STOKKSKYNJARI)
- HANDBÓÐI
- BRUNABJALLA
- SEGULGRIP
- HITASKYNJARI
- SKAMMHLAUPSEINANGRARI
- STÝRIEINING

BJ1.3 (EOL) ENDI Á RÁS (BJÖLLURÁS NR. 1 BJALLA NR. 3)

BRUNASTRENG SKAL NOTA TIL NETTENGINGA STJÓRNSTÖÐVA., FRÁ STJÓRNSTÖÐVUM AÐ SKJÁSTÖÐVUM OG FRÁ BÖÐSENDIBÓNADI AÐ TENGIRIND SÍMA FJÖLDI PARA SKAL ÁKVÆÐINN AF FRÁMLEIBANDA KERFISINS. ALLIR STRENGIR BRUNAVIÐVÖRUNARKERFA SKULU VERA SKV. GR. 47.1 T REGLUM UM SJÁLFRIRK BRUNAVIÐVÖRUNARKERFI.

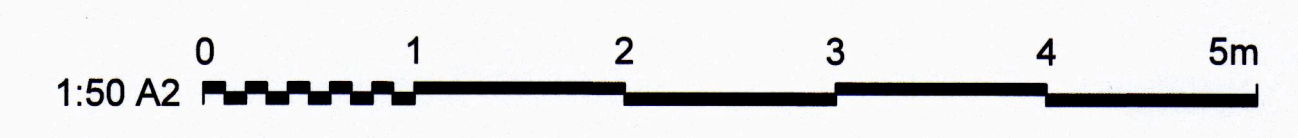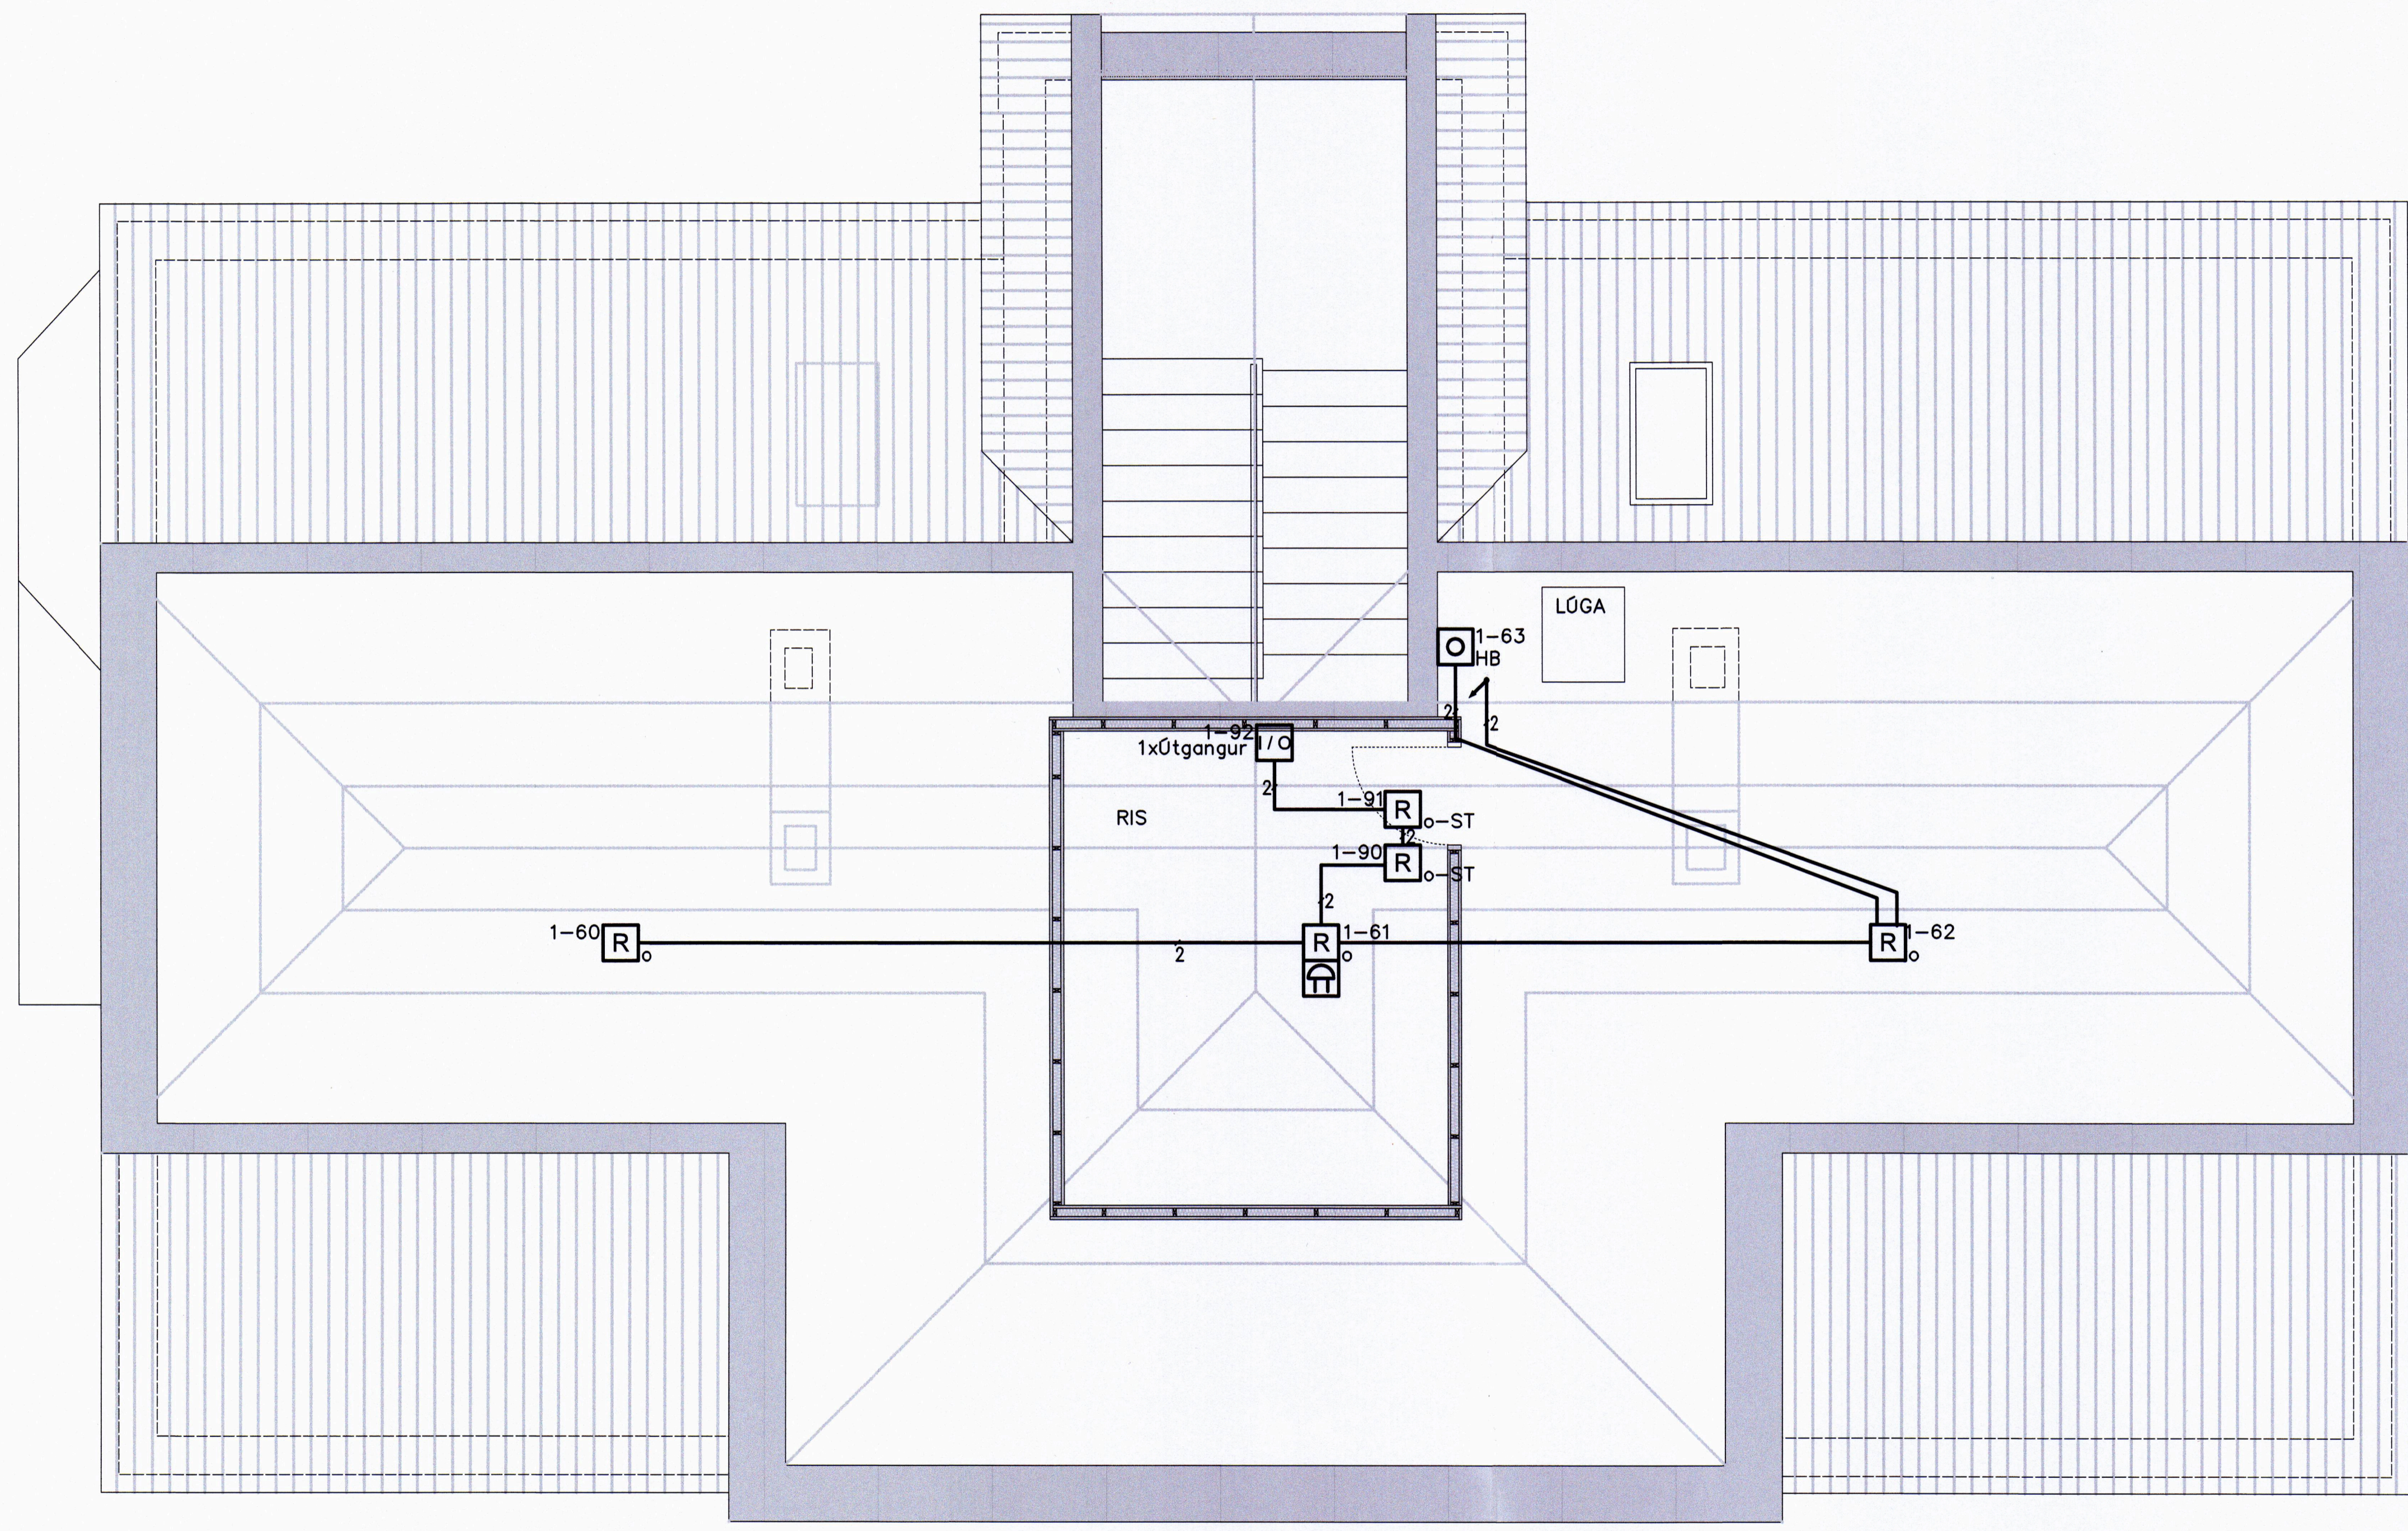

ÚTG. DAGS 25.03.2021 YFIRFARIÐ ÞGH		HANNAÐ ÞDH TEIKNAÐ ÞDH		MÆLIKVARÐI 1:50 A2		RÁÐHÚSIÐ VESTMANNEYJUM 900 VESTMANNAEYJAR RAFKERFI BRUNAVIÐVÖRUNARKERFI GRUNNMYND RIS	
ÚTG. DAGS 08.09.2021 SKÝRINGAR PH PH PH PH		ÚTG. DAGS 08.09.2021 SKÝRINGAR PH PH PH PH		DOLLI RAFLAGNAHÖNNUN SÍMI: 897 1156 - NETFANG: doli@doli.is - www.doli.is		SAMÞYKKT VERKFAANG 15014 TEIKNING E64.5.31 A	

*[Handwritten signature]*

©Öll afnot og afritun teikningar, að hluta eða í heild er háð skriflegu leyfi höfundar