

SAMÞYKKT AF BYGGINGARFULLTRÚA  
21. SEP. 2021  
BYGGINGARFULLTRÚINN Í VESTMANNAEYJUM

UNDIRRITUN HÖNNUNARSTJÓRA

BJÖLLURÁS  
AÐ STJÓRNSTÖÐ


SKÝRINGAR BRUNAVIÐVÖRUNARKERFIS:

VANDA SKAL TIL FRÁGANGS ALLRA LAGNA, FORÐAST SKAL LAGNIR NÁLÆGT STRAUMFESTUM LAMPA. LAGNIR ERU AÐ MESTU Í LAGNABÖKKUM EÐA Í A.M.K. 20mm PÍPUM. UTANÁLIGGJANDI PÍPUR SKULU VERA ÓR MÁLMÍ. HÆÐ HANDBÓÐA SKAL VERA 1300mm FRÁ FULLFRÁGEGNU GÓLFI HÆÐ Á BJÖLLUM SKAL VERA 200mm FRÁ FULLFRÁGEGNU LOFTI OFANGREINT GILDIR NEMA ANNAÐ SÉ TEKIÐ FRAM

- =64+A1 STJÓRNSTÖÐ BRUNAVIÐVÖRUNARKERFIS
- =64+A2 UNDIRSTÖÐ BRUNAVIÐVÖRUNARKERFIS
- Í SKYNGJASLAUFU ÞÝÐIR 2x1 PARA STRENGUR EÐA 2 STRENGIR 1 PARS
- JÓNISKUR REYKSKYNGJARI
- OPTISKUR REYKSKYNGJARI
- OPTISKUR REYKSKYNGJARI Í LOFTRÆSTISTOKK (STOKKSKYNGJARI)
- HANDBÓÐI
- BRUNABJALLA
- SEGULGRIP
- HITASKYNGJARI
- SKAMMHLAUPSEINANGRARI
- STÝRIEINING

BJ1.3 (EOL) ENDI Á RÁS (BJÖLLURÁS NR. 1 BJALLA NR. 3)

BRUNASTRENG SKAL NOTA TIL NETTENGINGA STJÓRNSTÖÐVA., FRÁ STJÓRNSTÖÐVUM AÐ SKJÁSTÖÐVUM OG FRÁ BÖÐSENDIBÓNADI AÐ TENGIRIND SÍMA FJÖLDI PARA SKAL ÁKVEÐINN AF FRAMLEIÐANDA KERFISINS. ALLIR STRENGIR BRUNAVIÐVÖRUNARKERFA SKULU VERA SKV. GR. 47.1 Í REGLUM UM SJÁLFRVIRK BRUNAVIÐVÖRUNARKERFI.

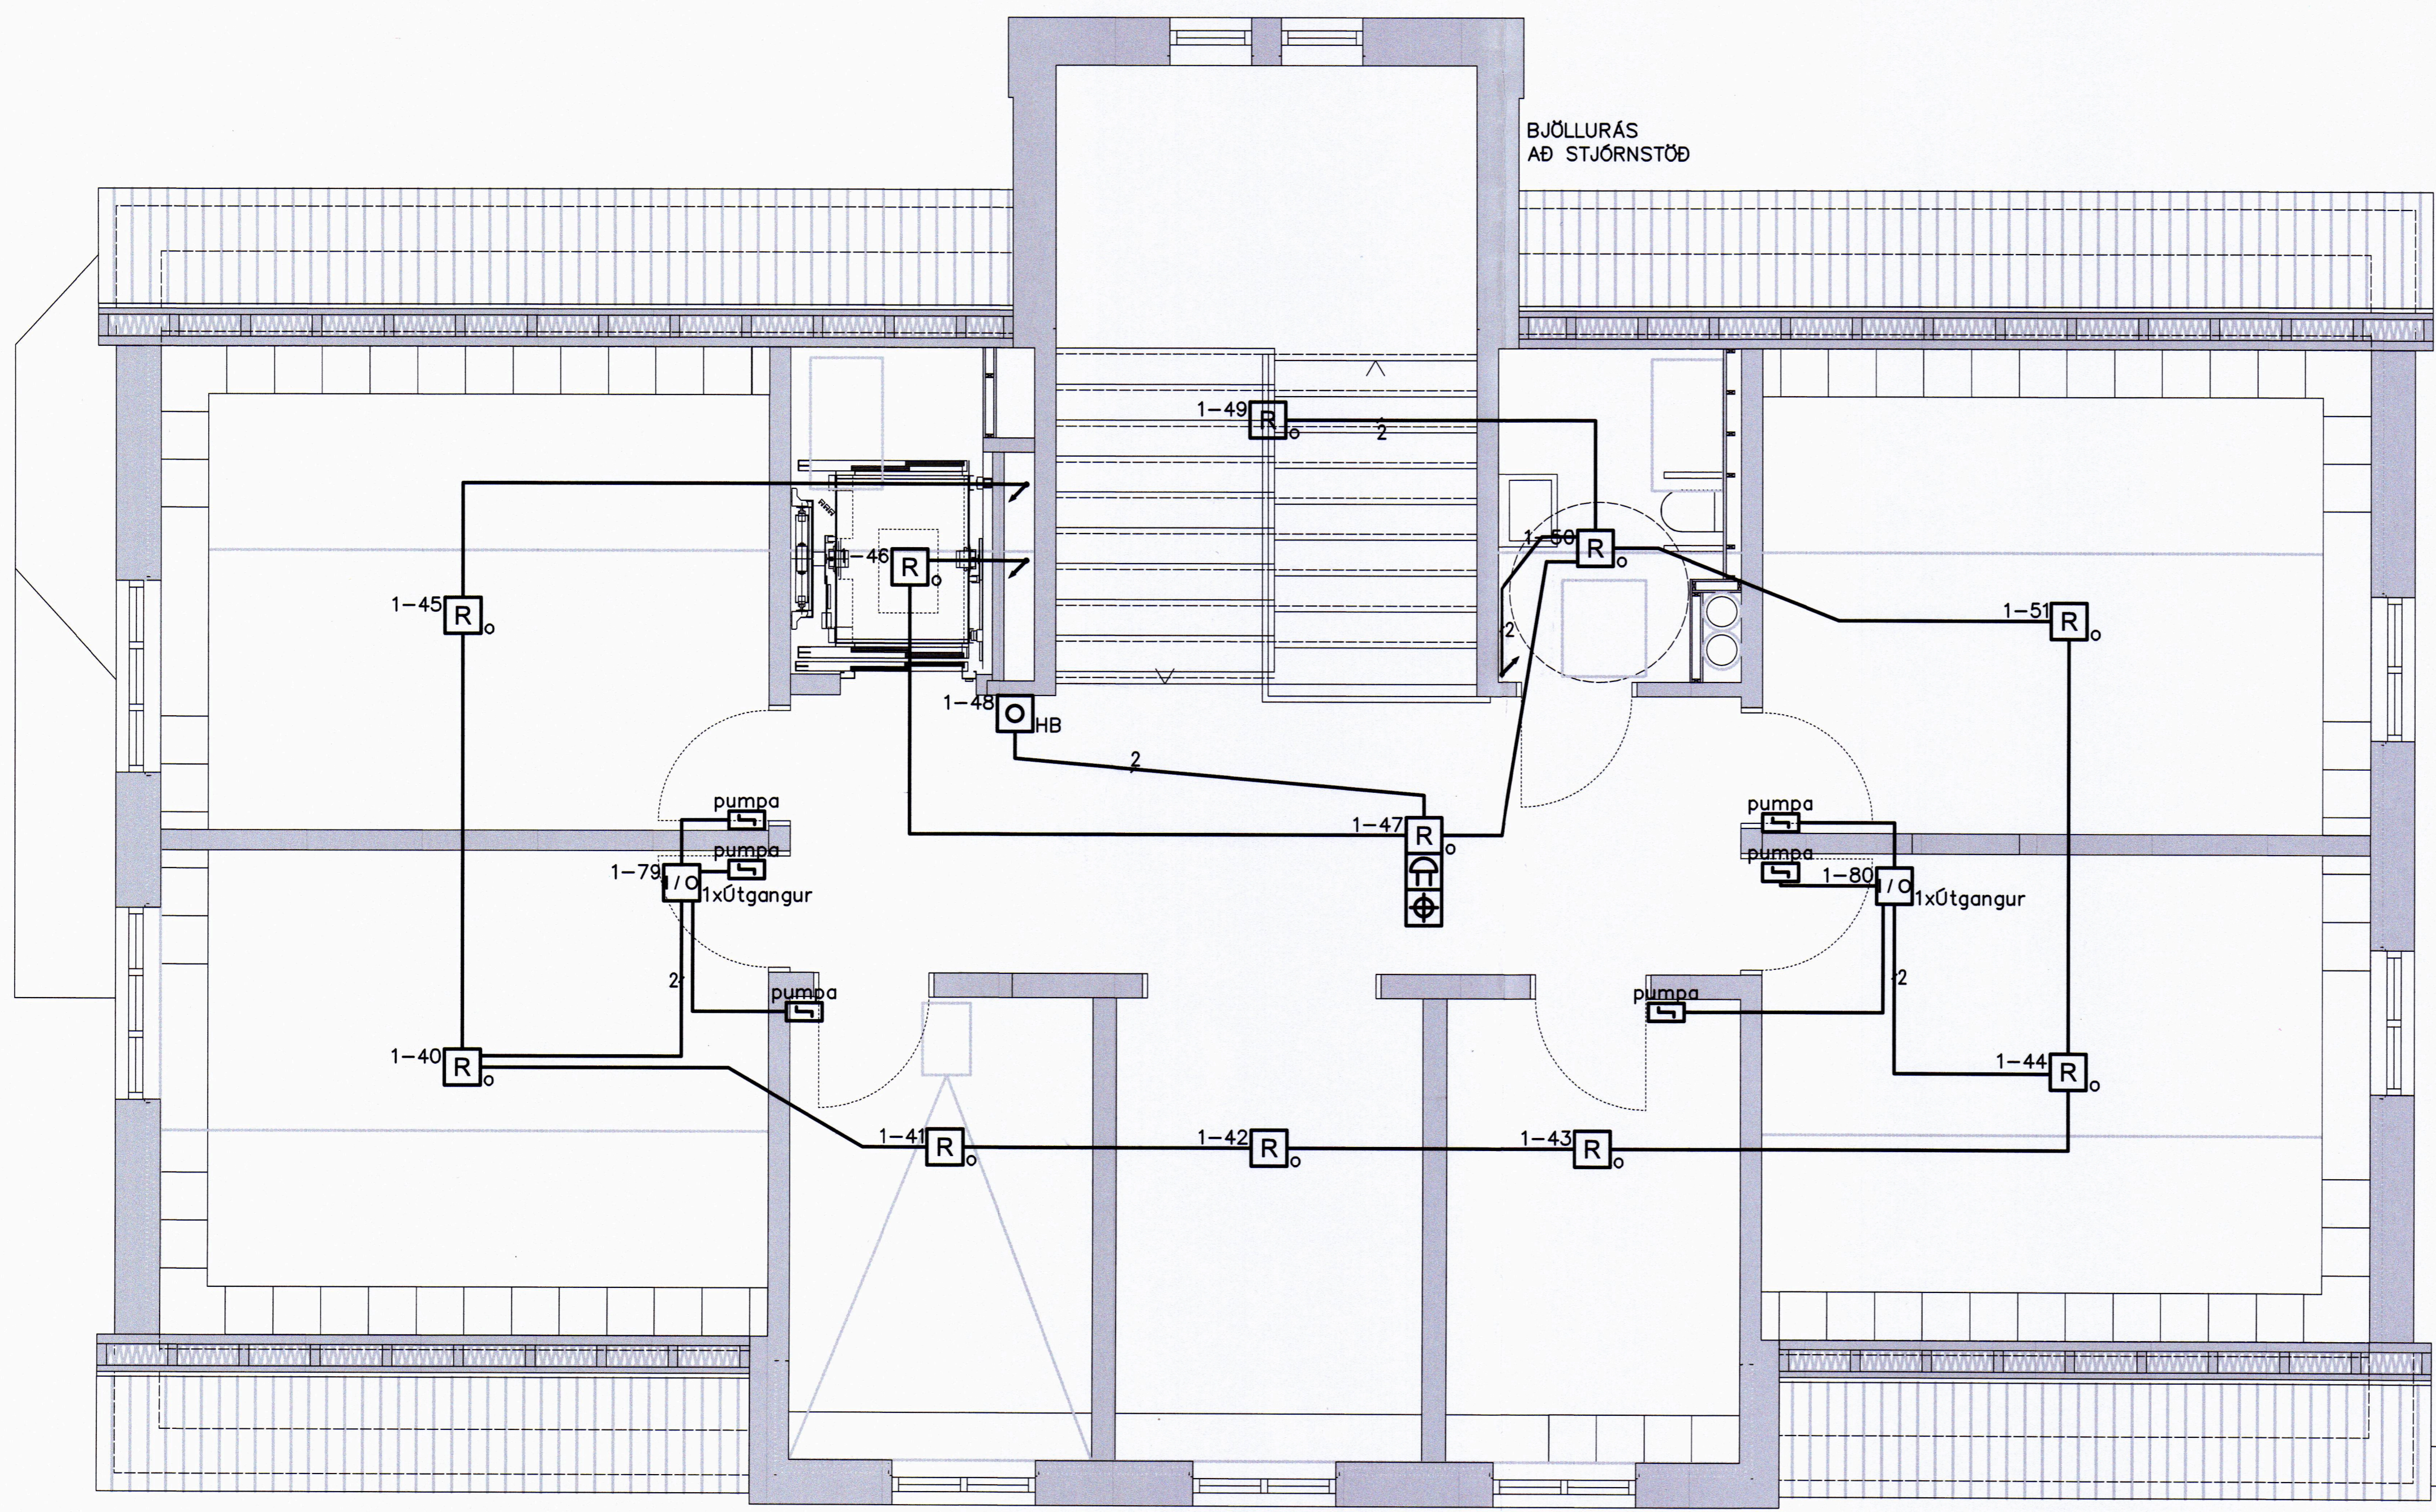

ÚTG. DAGS 25.03.2021		HANNAD ÞDH		MÆLIKVARÐI 1:50 A2		RÁÐHÚSIÐ VESTMANNEYJUM 900 VESTMANNAEYJAR RAFKERFI BRUNAVIÐVÖRUNARKERFI GRUNNMÝND 2. HÆÐ	
YFIRFARIÐ ÞGH		TEIKNAD ÞDH		VERKFAANG 15014		TEIKNING E64.5.21 A	
ÚTG. DAGS 08.09.2021		SKÝRINGAR VERKTEIKNING		ÚTG. DAGS 08.09.2021		SKÝRINGAR VERKTEIKNING	
TEIKNINGAR HANN RÝNT SAMÞ.		TEIKNINGAR HANN RÝNT SAMÞ.		SÍMI: 897 1156 - NETFANG: doll@doll.is - www.doll.is		SAMPYKKT D. Linn	

©Öll afnot og afritun teikningar, að hluta eða í heild er háð skriflegu leyfi höfundar