


SAMÞYKKT AF BYGGINGARFULLTRÚA
21. SEP. 2021
BYGGINGARFULLTRÚNNI VESTMANNNAEYJUM

UNDIRRITUN HÖNNUNARSTJÓRA

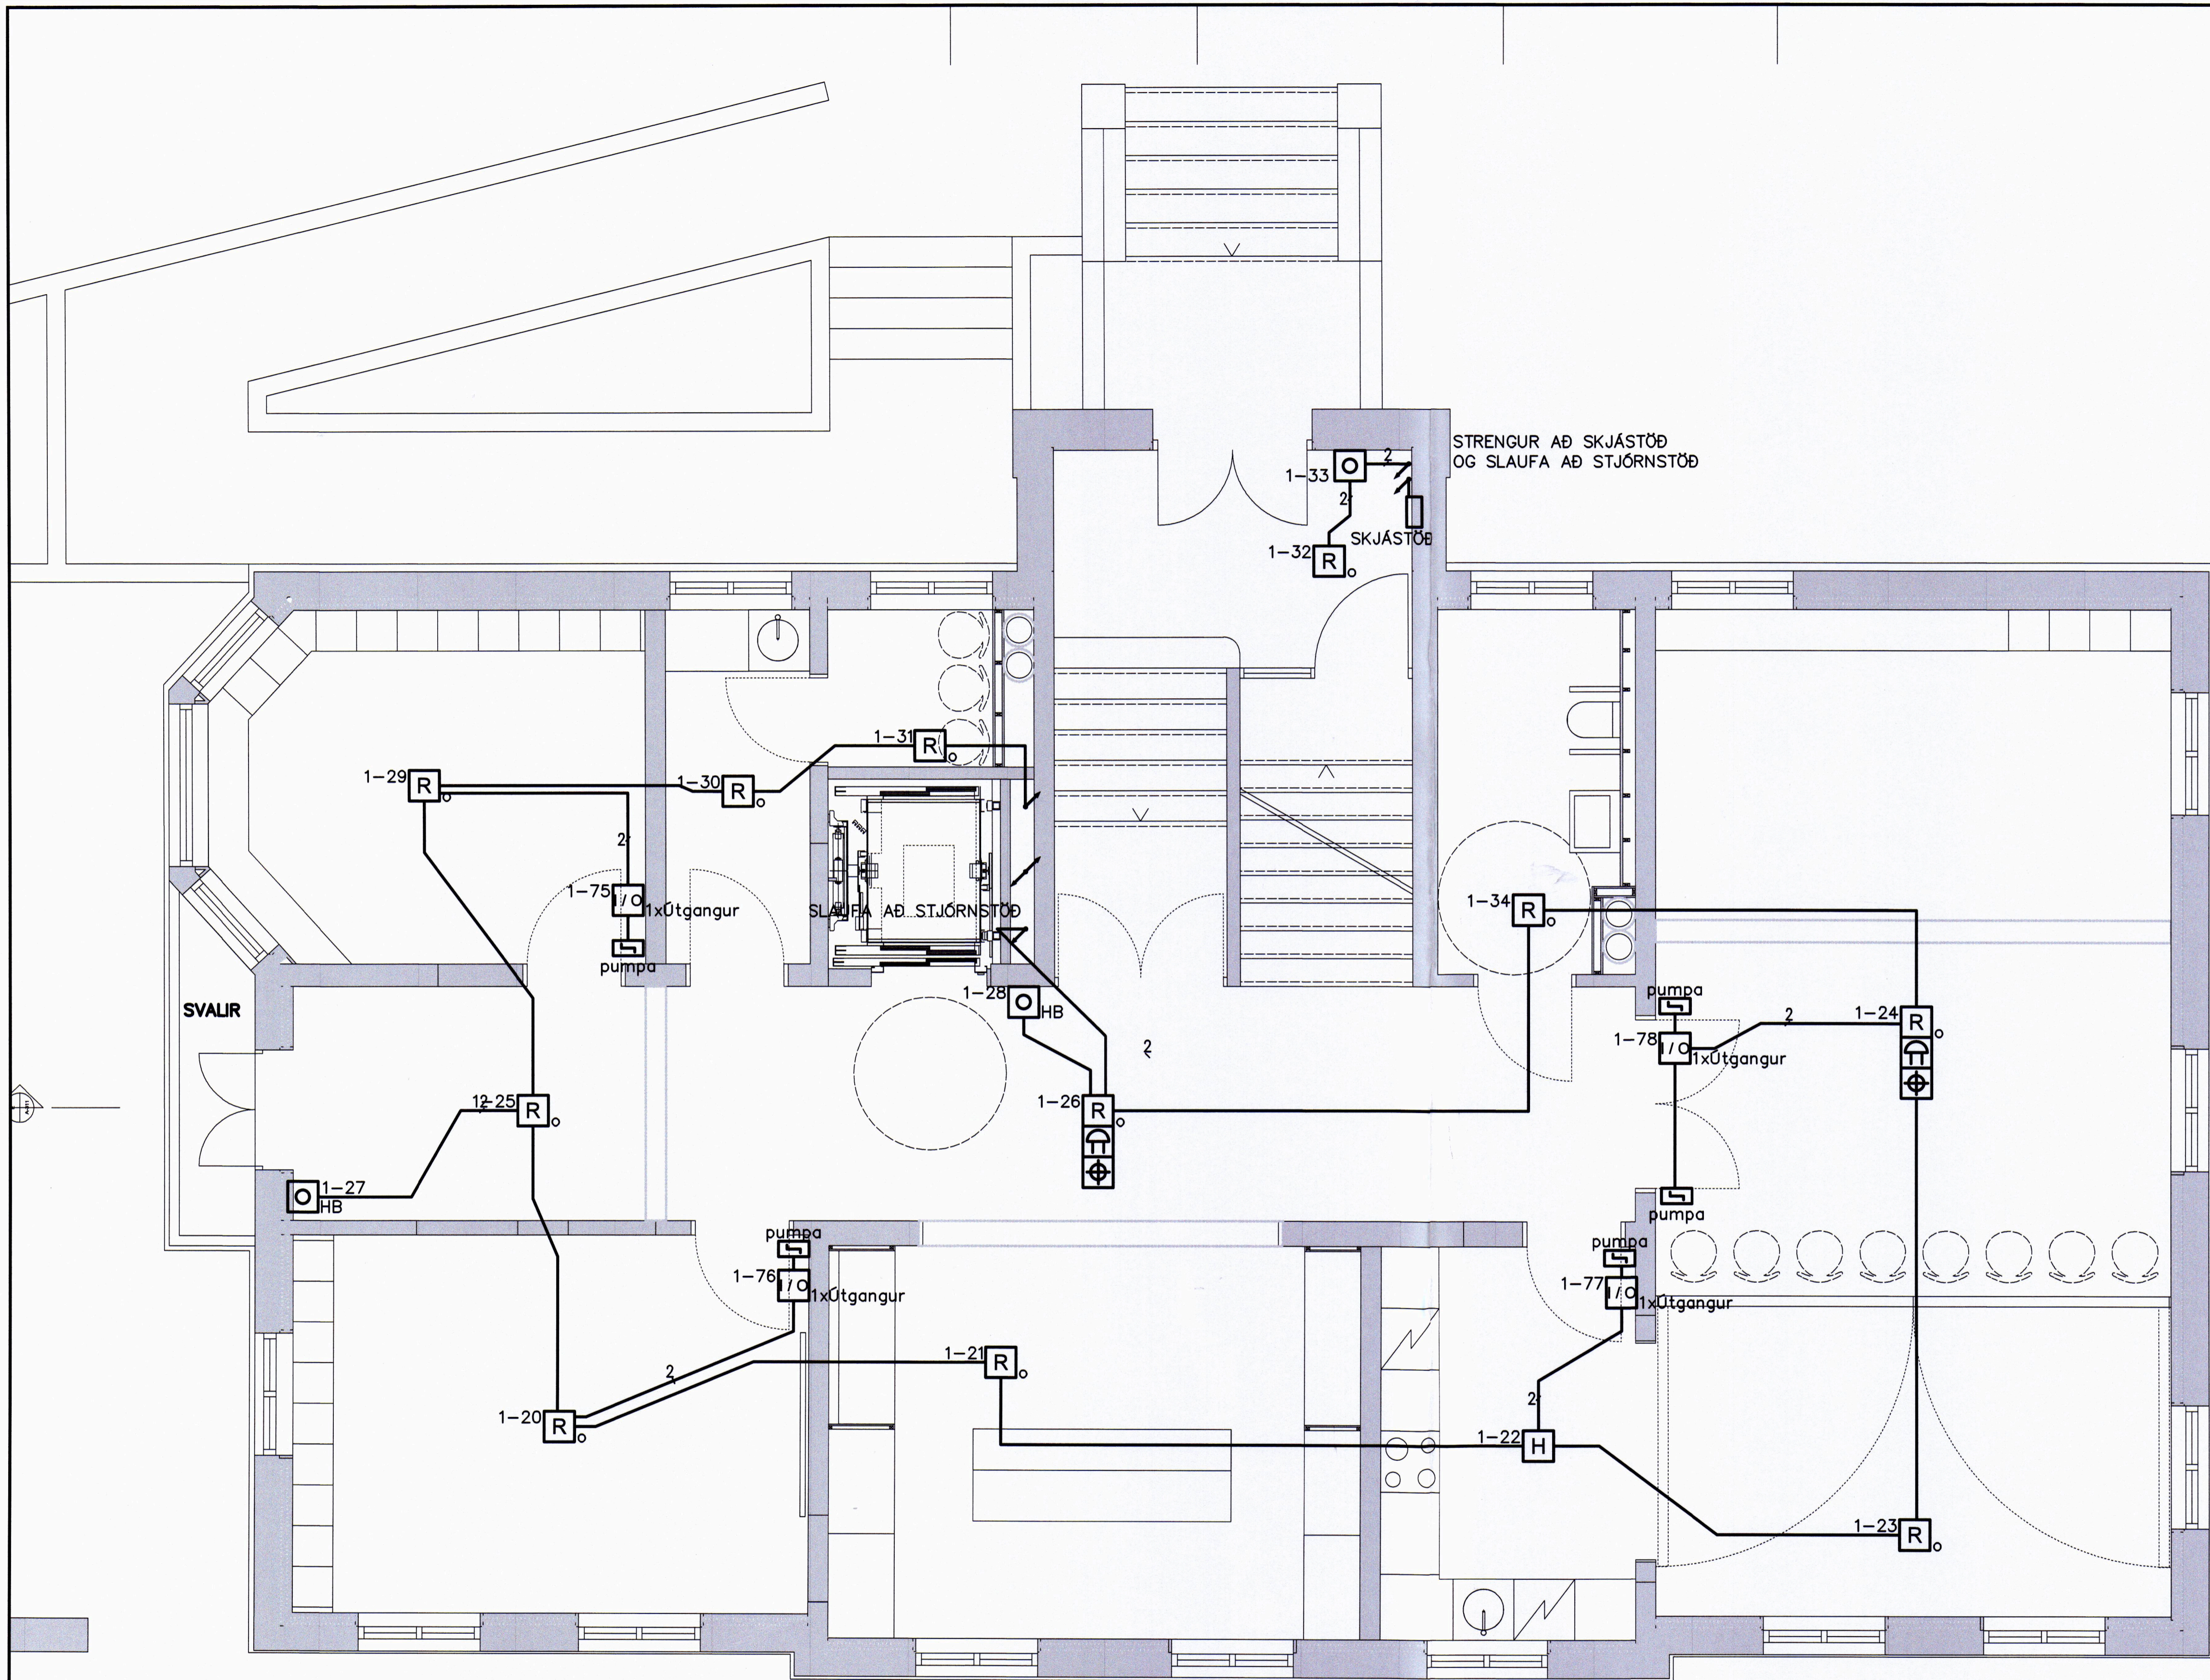


SKÝRINGAR BRUNAVIÐVÖRUNARKERFIS:

VANDA SKAL TIL FRÁGANGS ALLRA LAGNA, FORÐAST SKAL LAGNIR NÁLÆGT STRAUMFESTUM LAMPA. LAGNIR ERU AÐ MESTU Í LAGNABÖKKUM EÐA Í A.M.K. 20mm PÍPUM. UTANÁLIGGJANDI PÍPUR SKULU VERA ÓR MÁLMÍ. HÆÐ HANDBÓÐA SKAL VERA 1300mm FRÁ FULLFRÁGEGNU GÓLFI HÆÐ Á BJÖLLUM SKAL VERA 200mm FRÁ FULLFRÁGEGNU LOFTI OFANGREINT GILDIR NEMA ANNAD SÉ TEKID FRAM

- =64+A1 STJÓRNSTÖÐ BRUNAVIÐVÖRUNARKERFIS
- =64+A2 UNDIRSTÖÐ BRUNAVIÐVÖRUNARKERFIS
- Í SKYNJARASLAUFU ÞÝÐIR 2x1 PARA STRENGUR EÐA 2 STRENGIR 1 PARS
- JÓNISKUR REYKSKYNJARI
- OPTÍSKUR REYKSKYNJARI
- OPTÍSKUR REYKSKYNJARI Í LOFTRÆSTISTOKK (STOKKSKYNJARI)
- HANDBÓÐI
- BRUNABJALLA
- SEGULGRIP
- HITASKYNJARI
- SKAMMHLAUPSEINANGRARI
- STÝRIEINING

BJ1.3 (EOL) ENDI Á RÁS (BJÖLLURÁS NR. 1 BJALLA NR. 3)

BRUNASTRENG SKAL NOTA TIL NETTENGINGA STJÓRNSTÖÐVA., FRÁ STJÓRNSTÖÐVUM AÐ SKJÁSTÖÐVUM OG FRÁ BÖÐSENDIBÓNAÐI AÐ TENGIRIND SÍMA. FJÖLDI PARA SKAL ÁKVÆÐINN AF FRAMLEIÐANDA KERFISINS. ALLIR STRENGIR BRUNAVIÐVÖRUNARKERFA SKULU VERA SKV. GR. 47.1 T REGLUM UM SJALFVIRK BRUNAVIÐVÖRUNARKERFI.

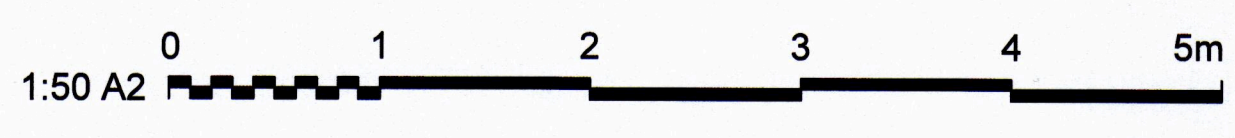

		ÚTG. DAGS 25.03.2021	HANNAÐ PDH	MÆLIKVARÐI 1:50 A2	RÁÐHÚSIÐ VESTMANNEYJUM 900 VESTMANNAEYJAR RAFKERFI BRUNAVIÐVÖRUNARKERFI GRUNNMÝND 1. HÆÐ
ÚTG. DAGS SKÝRINGAR TEIK HANN RÝNT SAMP		ÚTG. DAGS SKÝRINGAR TEIK HANN RÝNT SAMP		YFIRFARIÐ ÞGH	VERKFAANG 15014 TEIKNING E64.5.11 A
ÚTG. DAGS SKÝRINGAR TEIK HANN RÝNT SAMP		ÚTG. DAGS SKÝRINGAR TEIK HANN RÝNT SAMP		SIMI: 897 1156 - NETFANG: doll@doll.is - www.doll.is	SAMÞYKKT:

©Öll afnot og afritun teikningar, að hluta eða í heild er háð skriflegu leyfi höfundar