


SAMPYKKT AF BYGGINGARFULLTRÚA
21 SEP. 2021
BYGGINGARFULLTRÚNNI Í VESTMANNAEYJUM

UNDIRRITUN HÖNNUNARSTJÓRA

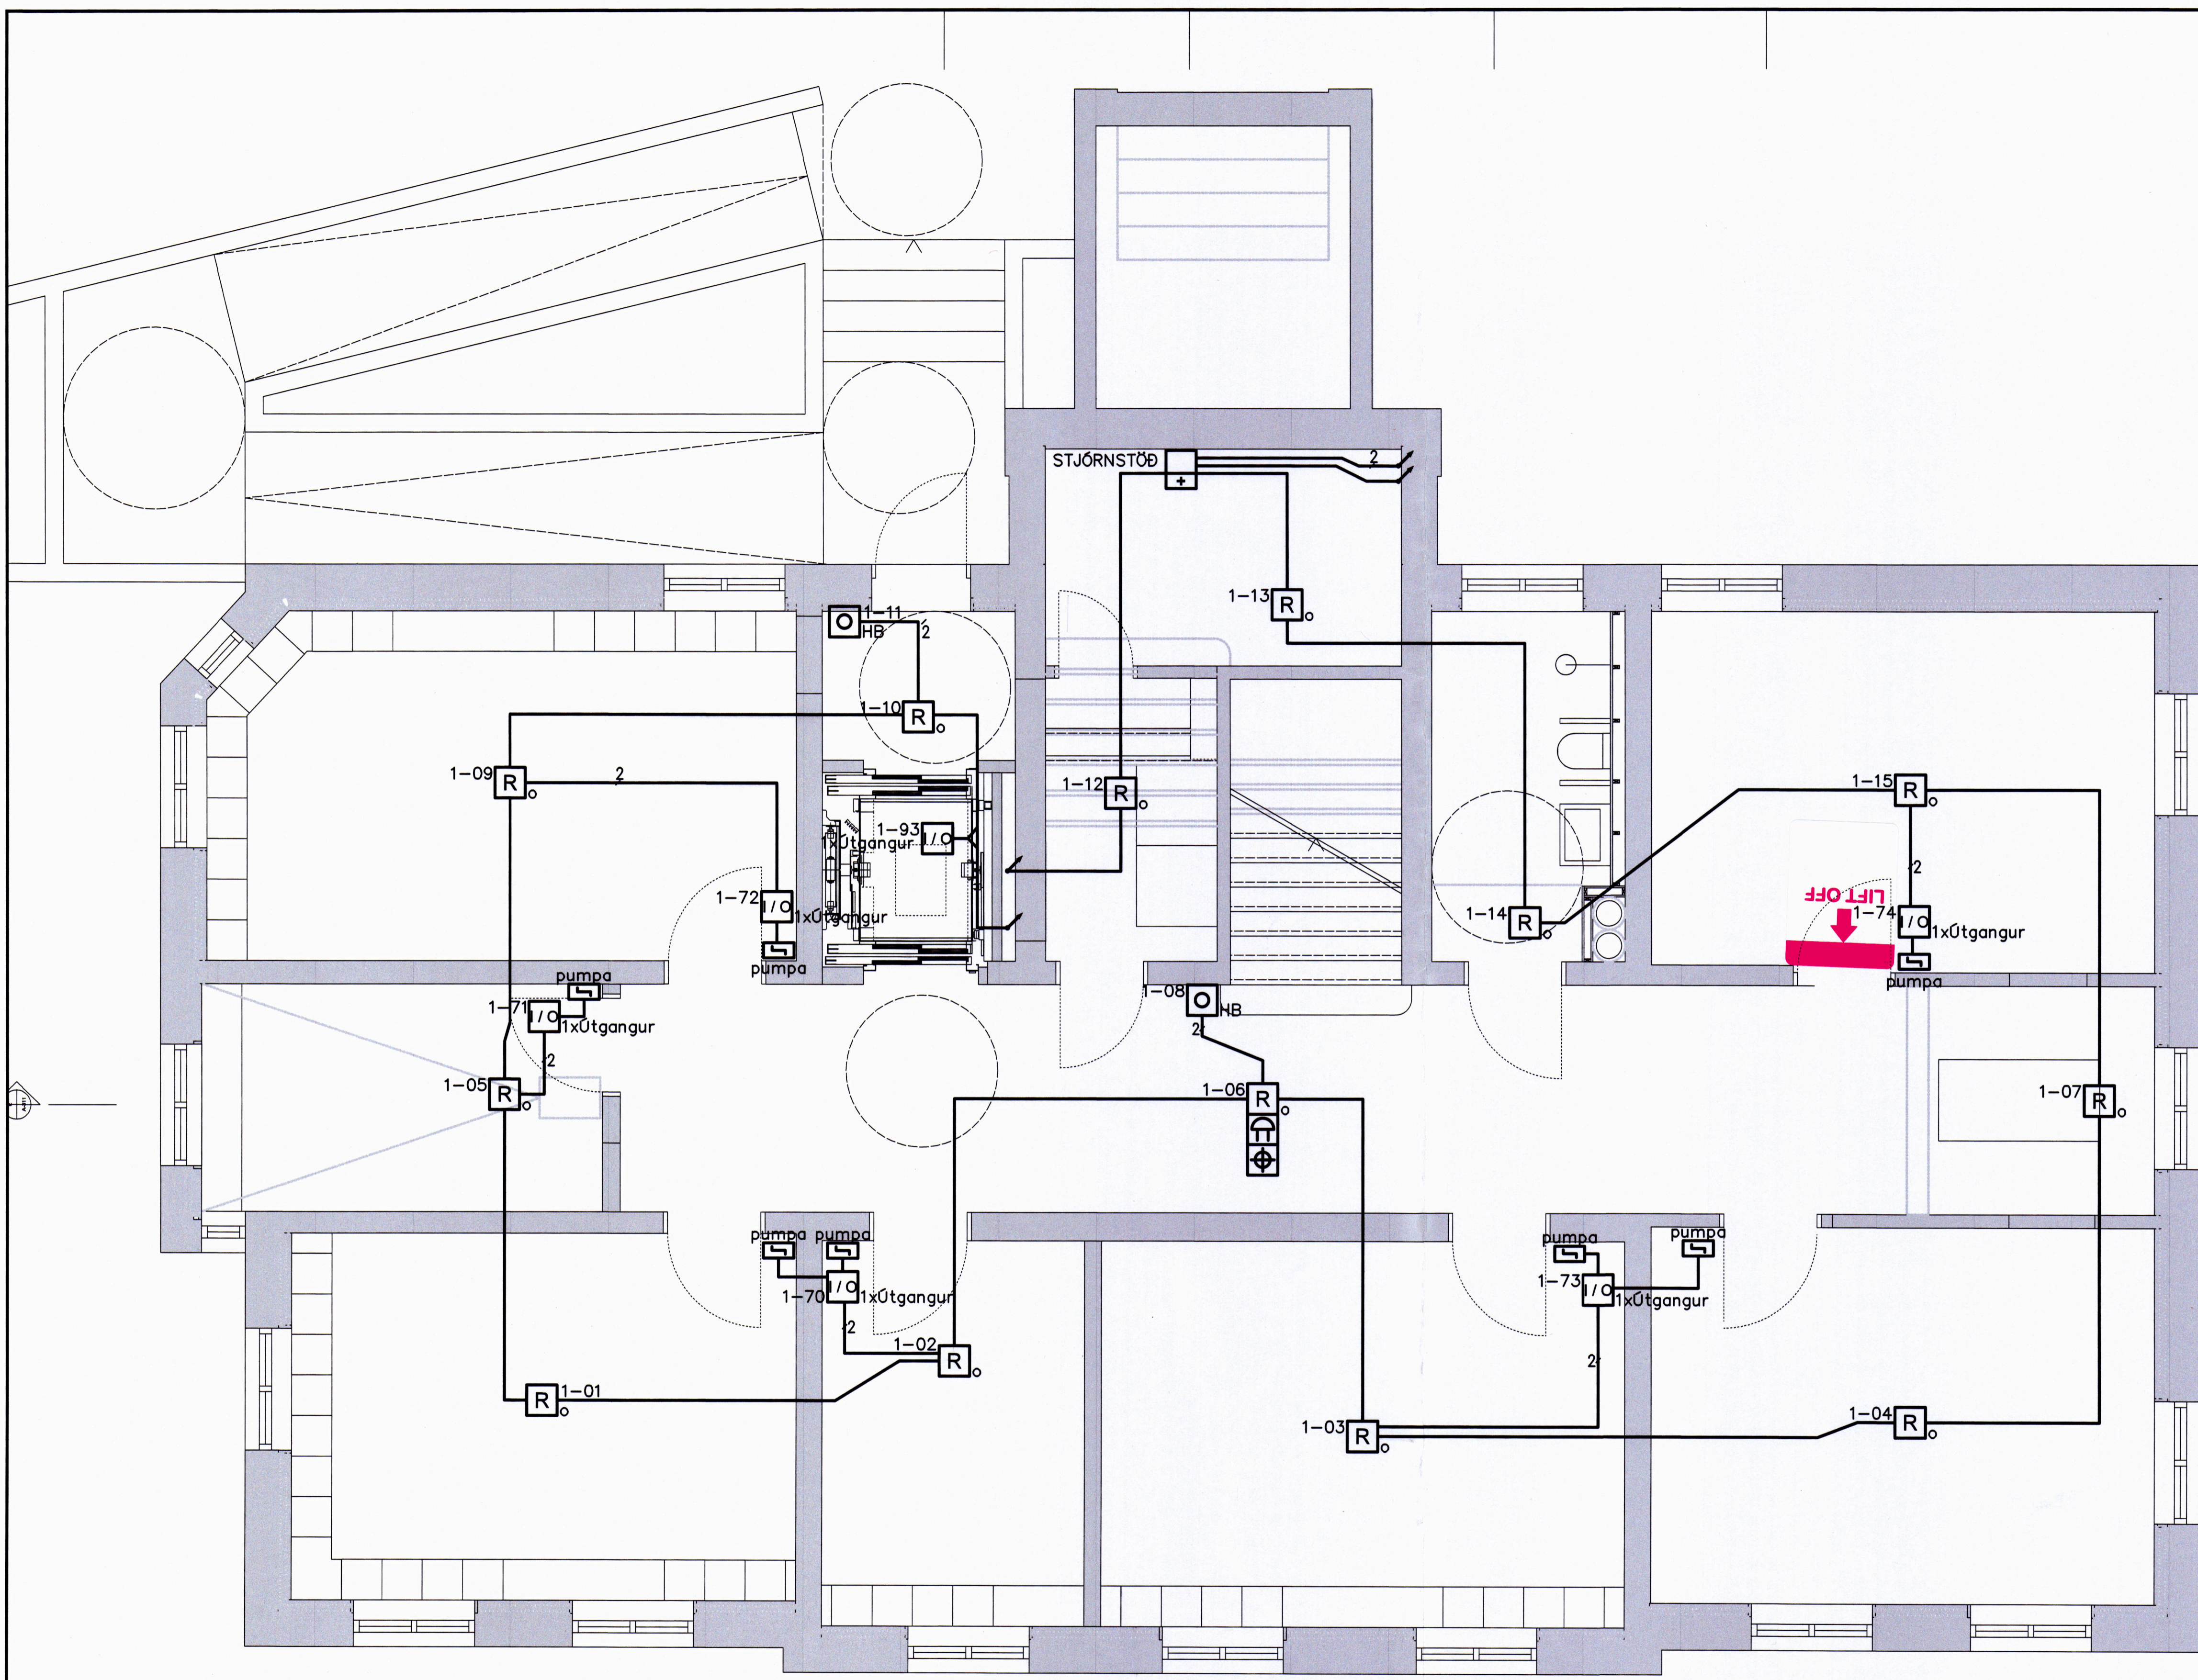


SKÝRINGAR BRUNAVIÐVÖRUNARKERFIS:

VANDA SKAL TIL FRÁGANGS ALLRA LAGNA, FORÐAST SKAL LAGNIR NÁLEGT STRAUMFESTUM LAMPA. LAGNIR ERU AÐ MESTU Í LAGNABÖKKUM EÐA Í A.M.K. 20mm PÍPUM. UTANÁLIGGJANDI PÍPUR SKULU VERA ÓR MÁLMI. HÆÐ HANDBOÐA SKAL VERA 1300mm FRÁ FULLFRÁGEGNU GÓLFÍ HÆÐ Á BJÖLLUM SKAL VERA 200mm FRÁ FULLFRÁGEGNU LOFTI OFANGREINT GILDIR NEMA ANNAD SÉ TEKIÐ FRAM

- =64+A1 STJÖRNSTÖÐ BRUNAVIÐVÖRUNARKERFIS
- =64+A2 UNDIRSTÖÐ BRUNAVIÐVÖRUNARKERFIS
- 2 Í SKYNJARASLAUFU ÞÝÐIR 2x1 PARA STRENGUR EÐA 2 STRENGIR 1 PARS
- R_j JÓNISKUR REYKSKYNJARI
- R_o OPTISKUR REYKSKYNJARI
- R_o-ST OPTISKUR REYKSKYNJARI Í LOFTRÆSTISTOKK (STOKKSKYNJARI)
- HB HANDBOÐI
- BRUNABJALLA
- SEGULGRIP
- H HITASKYNJARI
- SO SKAMMHLAUPSEINANGRARI
- I/O STÝRIEINING

BJ1.3 (EOL) ENDI Á RÁS (BJÖLLURÁS NR. 1 BJALLA NR. 3)

BRUNASTRENG SKAL NOTA TIL NETTENGINGA STJÖRNSTÖÐVA, FRÁ STJÖRNSTÖÐVUM AÐ SKJÁSTÖÐVUM OG FRÁ BÖSENDIBÓNADI AÐ TENGIRIND SÍMA FJÖLDI PARA SKAL ÁKVÆÐINN AF FRAMLEIÐANDA KERFISINS. ALLIR STRENGIR BRUNAVIÐVÖRUNARKERFA SKULU VERA SKV. GR. 47.1 Í REGNUM UM SJÁLFRVIRK BRUNAVIÐVÖRUNARKERFI.

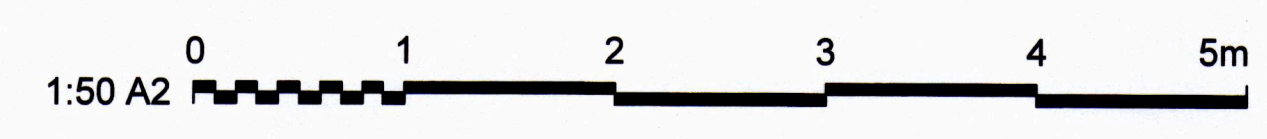

		ÚTG. DAGS 25.03.2021 HANNAÐ ÞDH YFIRFARIÐ ÞGH TEIKNAD ÞDH	MÆLIKVARÐI 1:50 A2	RÁÐHÚSÍD VESTMANNAEYJUM 900 VESTMANNAEYJAR RAFKERFI BRUNAVIÐVÖRUNARKERFI GRUNNMÝND KJALLARI
ÚTG. DAGS 08.09.2021 SKÝRINGAR VERKTEIKNING TEIK. HANN RÝNT SAMP ÞH ÞH ÞH ÞH	ÚTG. DAGS 08.09.2021 SKÝRINGAR VERKTEIKNING TEIK. HANN RÝNT SAMP ÞH ÞH ÞH ÞH	SÍMI: 897 1156 - NETFANG: doli@doli.is - www.doli.is	SAMPYKKT 	VERKFRANG 15014 TEIKNING E64.5.01 A

© Doli afnot og afitun teikningar, að hluta eða í heild er háð skriflegu leyfi höfundar