


HÖNNUÐUR:
 Þór Stefánsson
 YFIRFARIÐ:
 Þór Stefánsson
 SAMÞYKKT: *[Signature]* KT:
 BREYTINGAR:

mögulegt pallsvæði

mögulegt pallsvæði

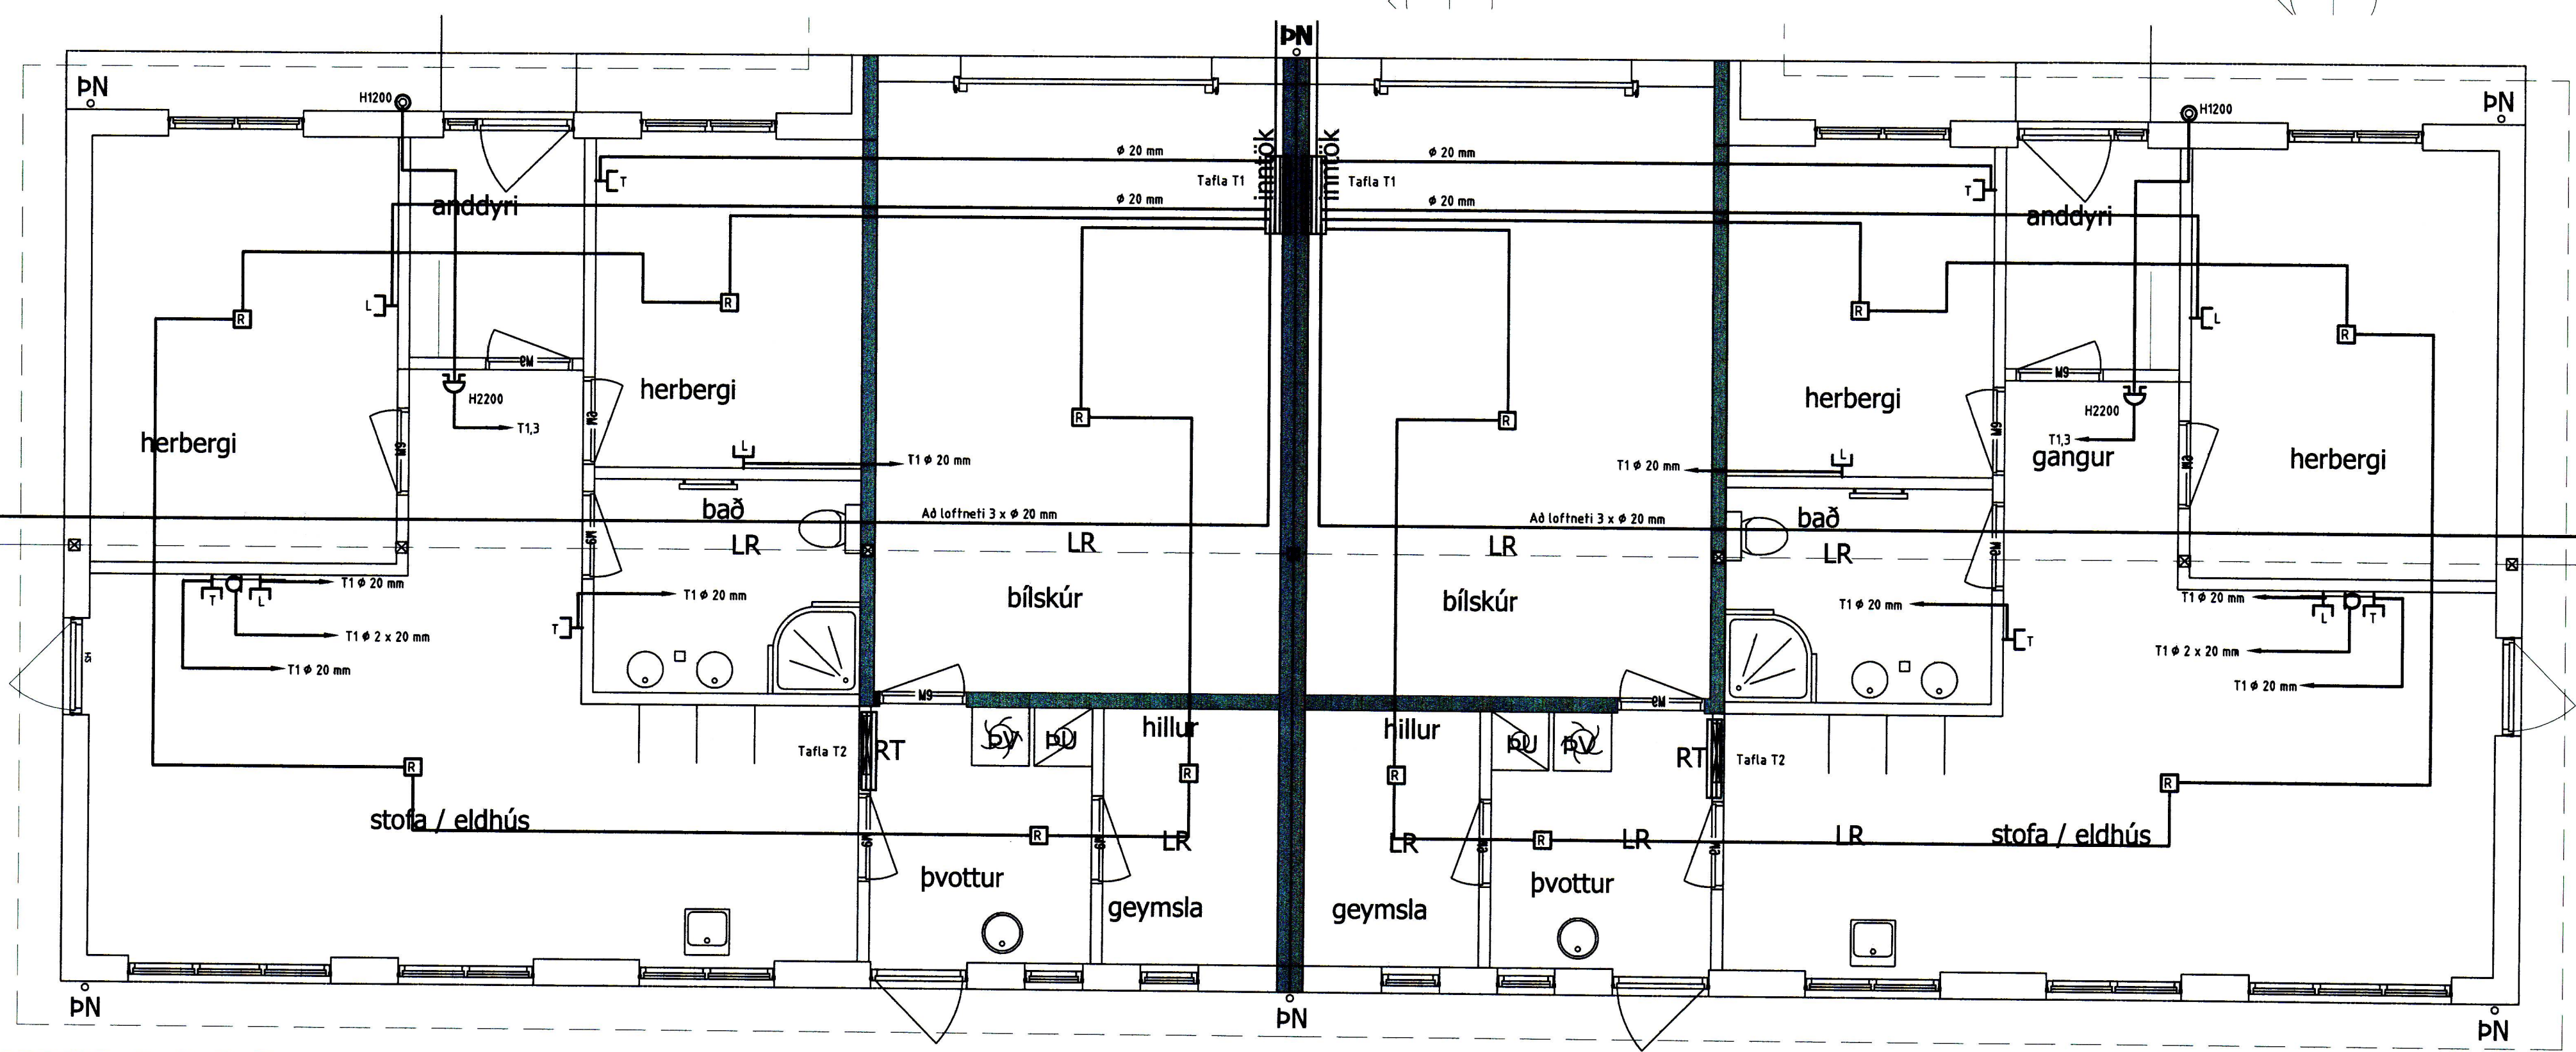

VERKHEITI:
 Íbúðarhúsnæði
 Kleifarhraun 4,
 Vestmannaeyjum
 VERKHLUTI:
 Lágspennulagnir
 og smáspennulagnir
 Mkv: 1:50



RAFLAGNATEIKNINGAR
 ÞÓR STEFÁNSSON RAFMAGNSIENFRÆÐINGUR
 EYRAVEGI 32 SELFOSSI SÍMAR 482 3480 & 897 8718
 NETFANG: rafteikn@selfossi.is FAX 482 3366
 ÚTPRENTAÐ: 6.4.2013 09:40:05
 SÍÐAST VISTAÐ: 19.3.2013 22:30:58
 SLÓÐ: C:\VERK\ÁRVIRKINN\KLEIFARHRAUN 4\RAFLÖGN-1712
 VERKNÚMUR: 1712-2012-034 BLAÐ: 2 af 3
 DAGSETNING: 6 nóvember 2012