



Grunnmynd botnlagir 1:50

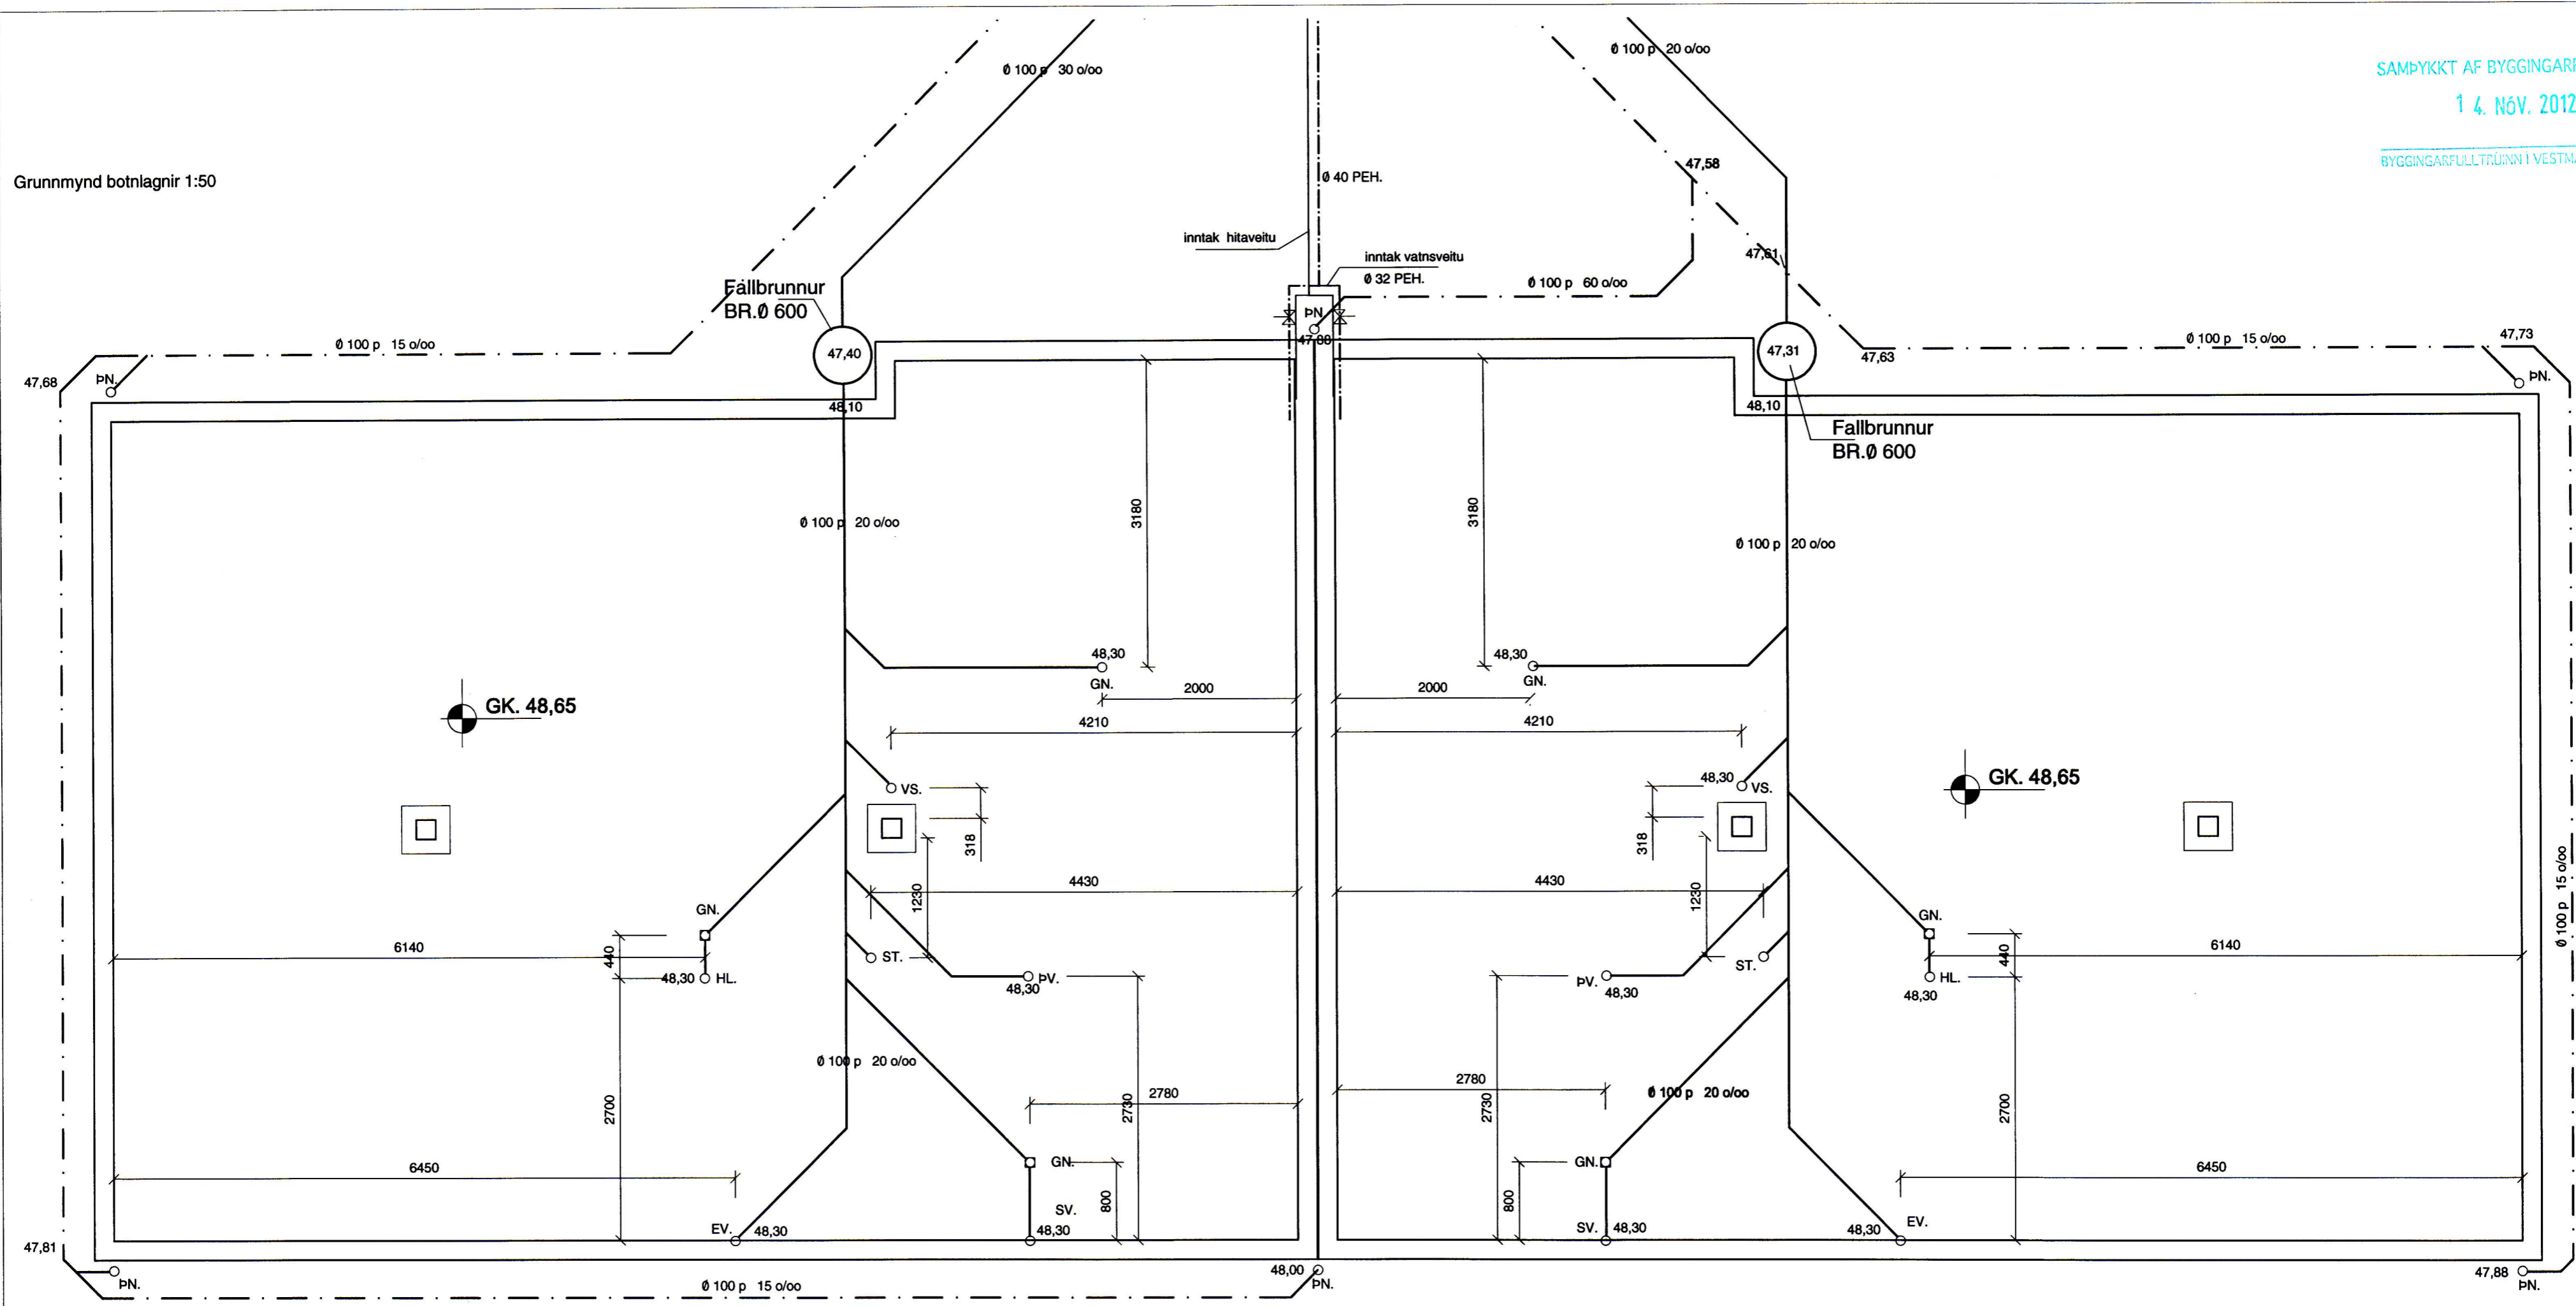

AFSTÖÐUMYND 1:500

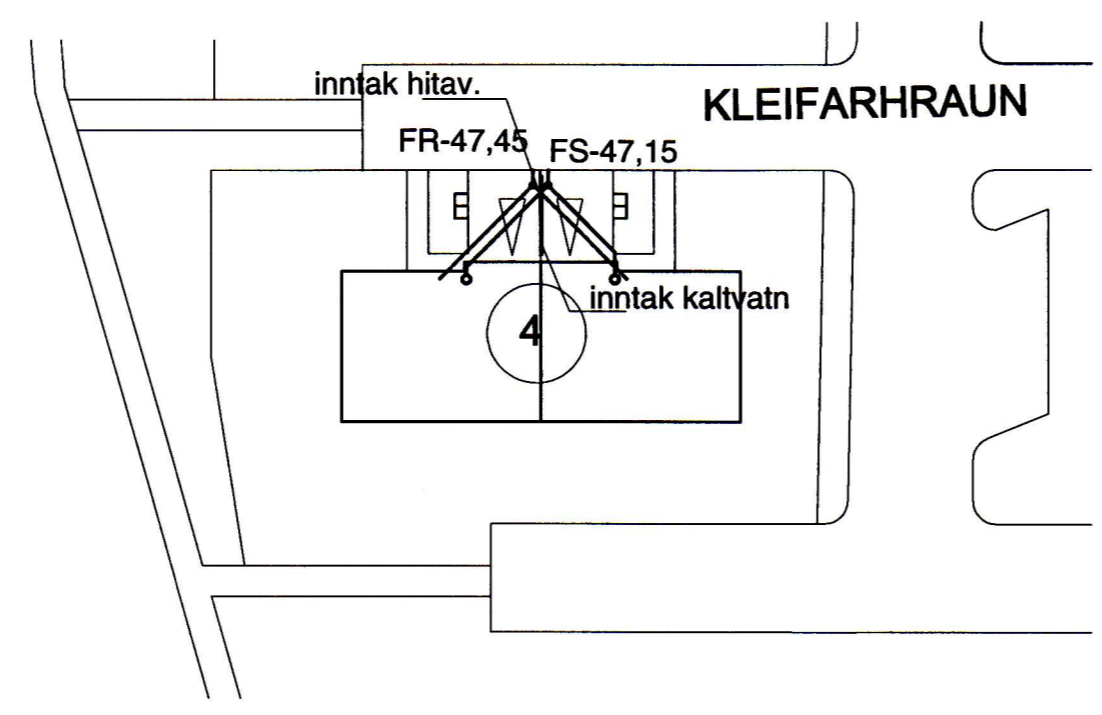

Skýringar:  
 Allar lagir í grunni eru úr plasti nema annað sé tekið fram á teikningum.  
 Hæðartölur eru í m. þvermál pípa í mm. Önnur mál í mm.  
 Allt efni og vinna skal vera samkvæmt gildandi reglugerðum og stöðlum.

netfang: helgi@tskoli.is

**Teiknistofan Röðull** Knarrarvogi 4 Reykjavík  
 S: 5683577 Fax 5683522

Verkefni: **Kleifarhraun 4 Vestmannaeyjum**  
 Verkhúli: **Botnlagir**

Miv. 1:50 Hannað: hg  
 Dags: júlí 2012 Teiknað: hg  
 Breytt: okt. 2012 Yfirfarið: hg  
 Breytt: Fjöldi blaða 4  
 Breytt: Blað nr. **301**

Helgi Gunnarsson kt. 050350-4879 h.s. 5544708 gsm 6921020 nmt. 8533489  
 Jón Rafns Antonsson kt. 240347-2539 h.s. 5670775 gsm. 8928377 nmt. 8528377

*Jón R.*

*Adgeir Gunnarsson*