


GRUNNMYND 1:50  
Vatns og frárennslislagnir

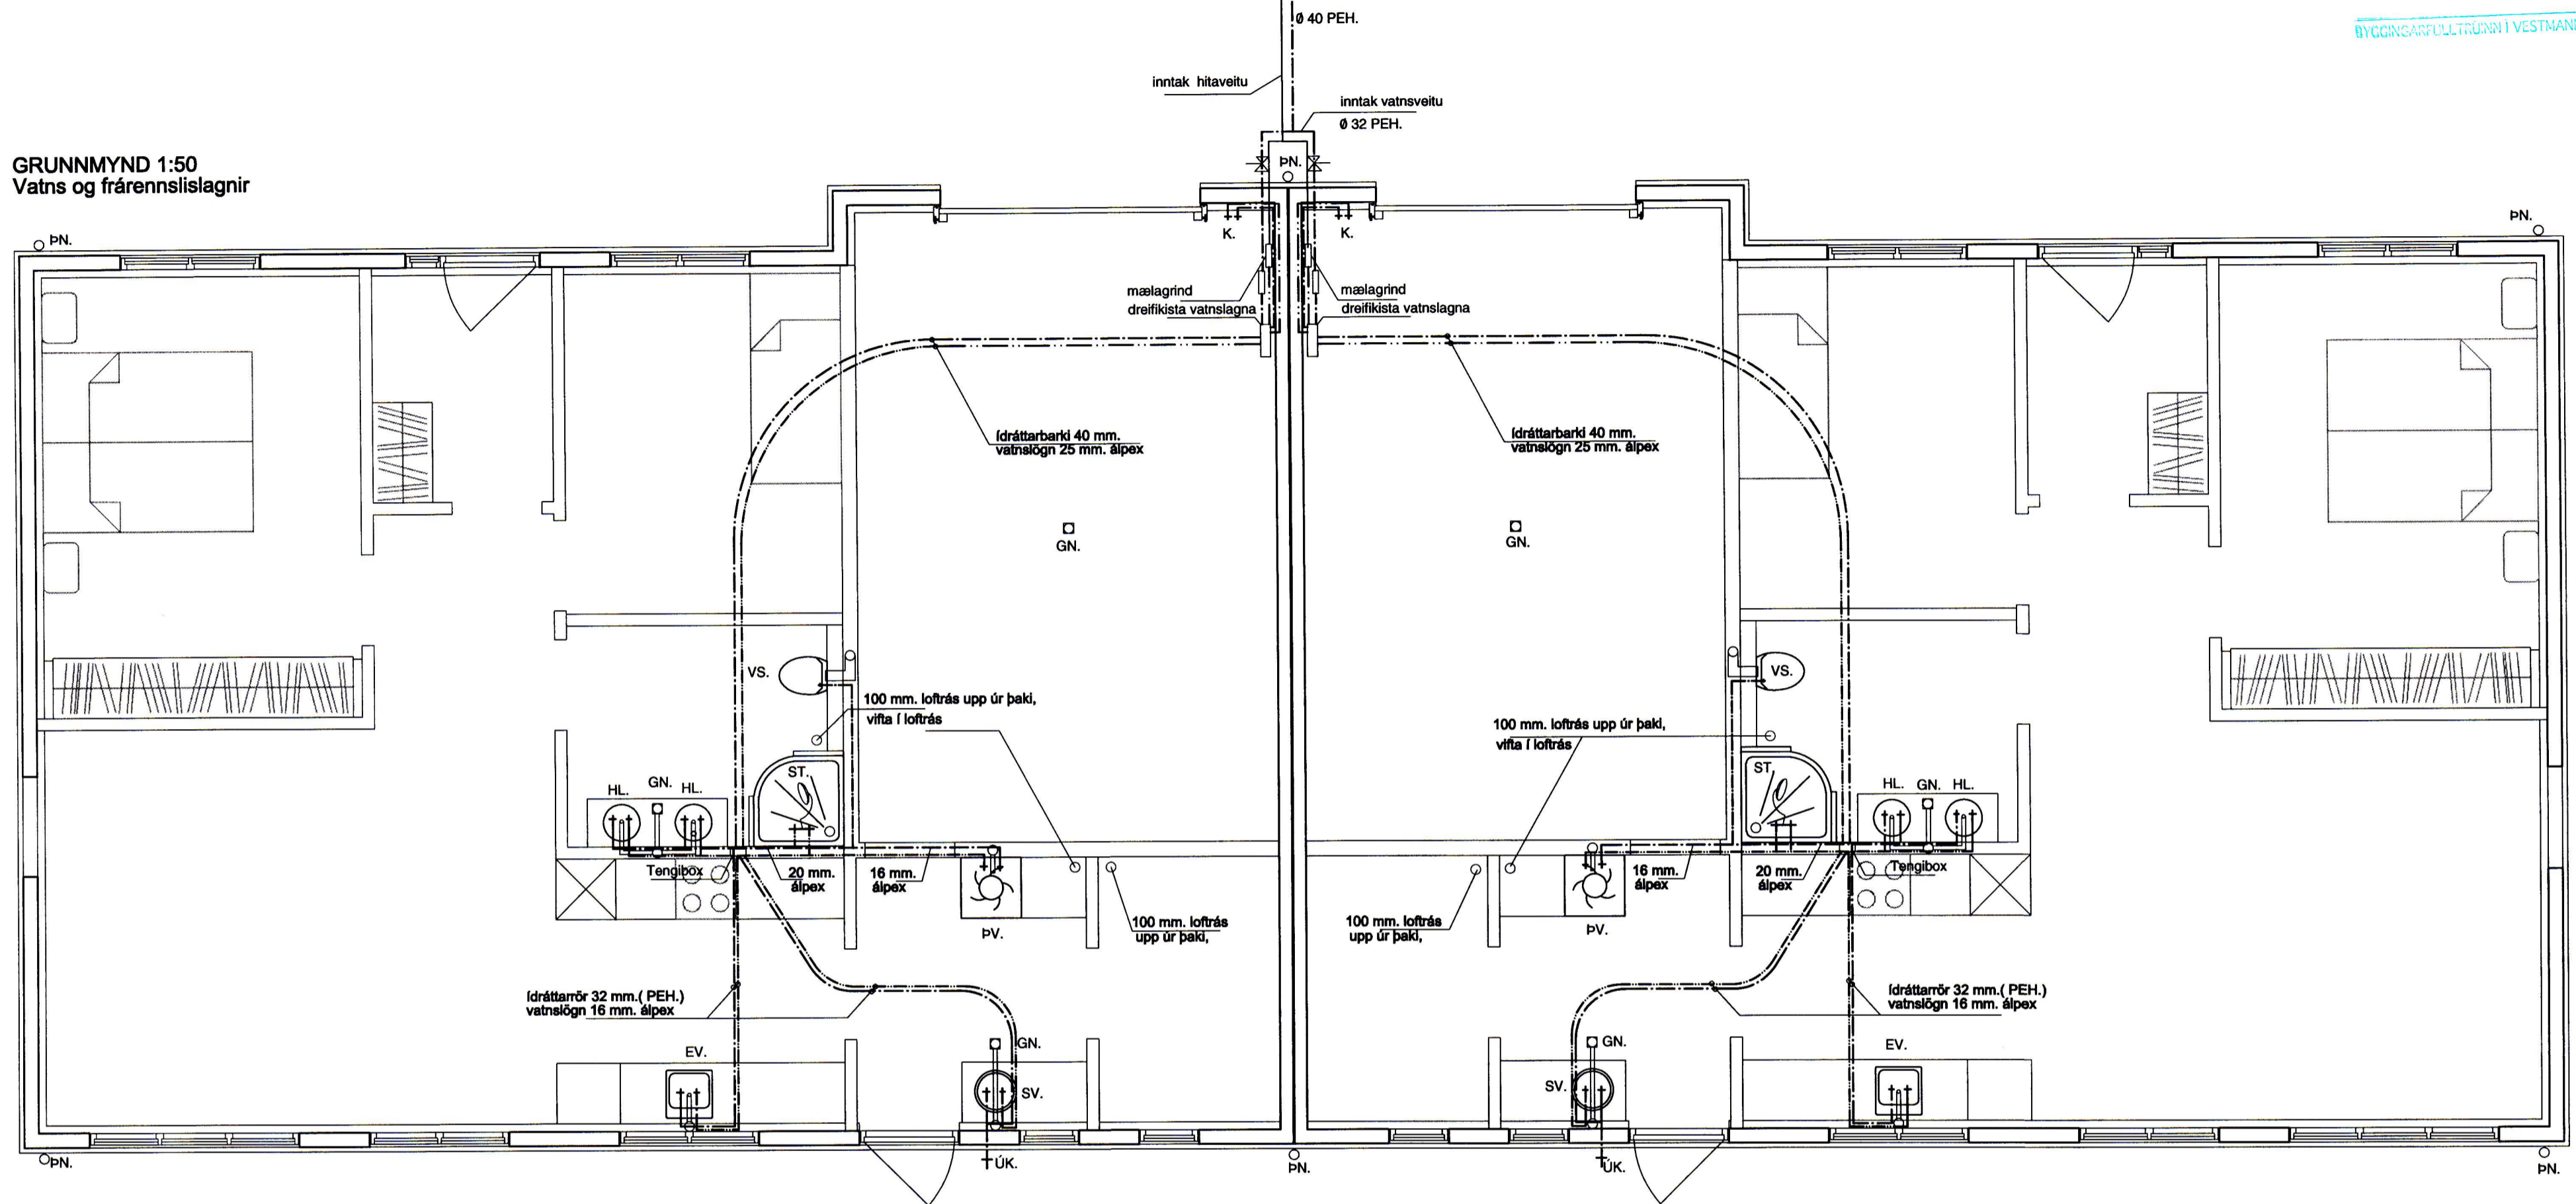

Skýringar

Al-þex eða sambærilegt.  
Allt efni og vinna skal vera samkvæmt gildandi reglugerðum og stöðlum og vottað af Rb.  
Kerfi skal þrýsþróa samkvæmt fyrirmælum framleiðanda.  
Ídráttarbori fyrir lagnir er 32mm PEX, nema annað sé tekið fram.  
Svertelki lagna að hverju tæki er 16mm, nema annað.  
Allt efni og vinna skal vera samkvæmt gildandi reglugerðum og stöðlum.  
Frárennslislagnir  
Lagnir ofan plötu eru úr PP plasti viðurkenndu til notkunar innanhúss.  
Lofstokkar  
Lofstokkar skulu vera úr blíkki  

————— Framrennslis ofnakerfis  
 - - - - - Bakrennslis ofnakerfis  
 - - - - - Kalt neysluvatn  
 - - - - - Heitt neysluvatn

netfang: helgi@tskoli.is

**Teiknistofan Röðull** Knarrarvogi 4 Reykjavík Mkv. 1:50 Hannað: hg  
S: 5683577 Fax 5683522 Daga: ágúst 2012 Teiknað: hg

Verkhell: Kleifarhraun 4 Vestmannaeyjum Breytt: Yfirfarð: hg  
Verkhut: Vatnslagnir Breytt: Fjöldi blaða 3  
Helgi Gunnarsson kt. 050350-4879 h.s. 5544708 gsm 6921020 nmt. 8533489 Breytt: Blað nr. **302**  
Jón Rafns Antonsson kt. 240347-2539 h.s. 5670775 gsm. 8928377 nmt. 8528377

*Jón Fr.*