



Grunnmynd botnlagnir 1:50

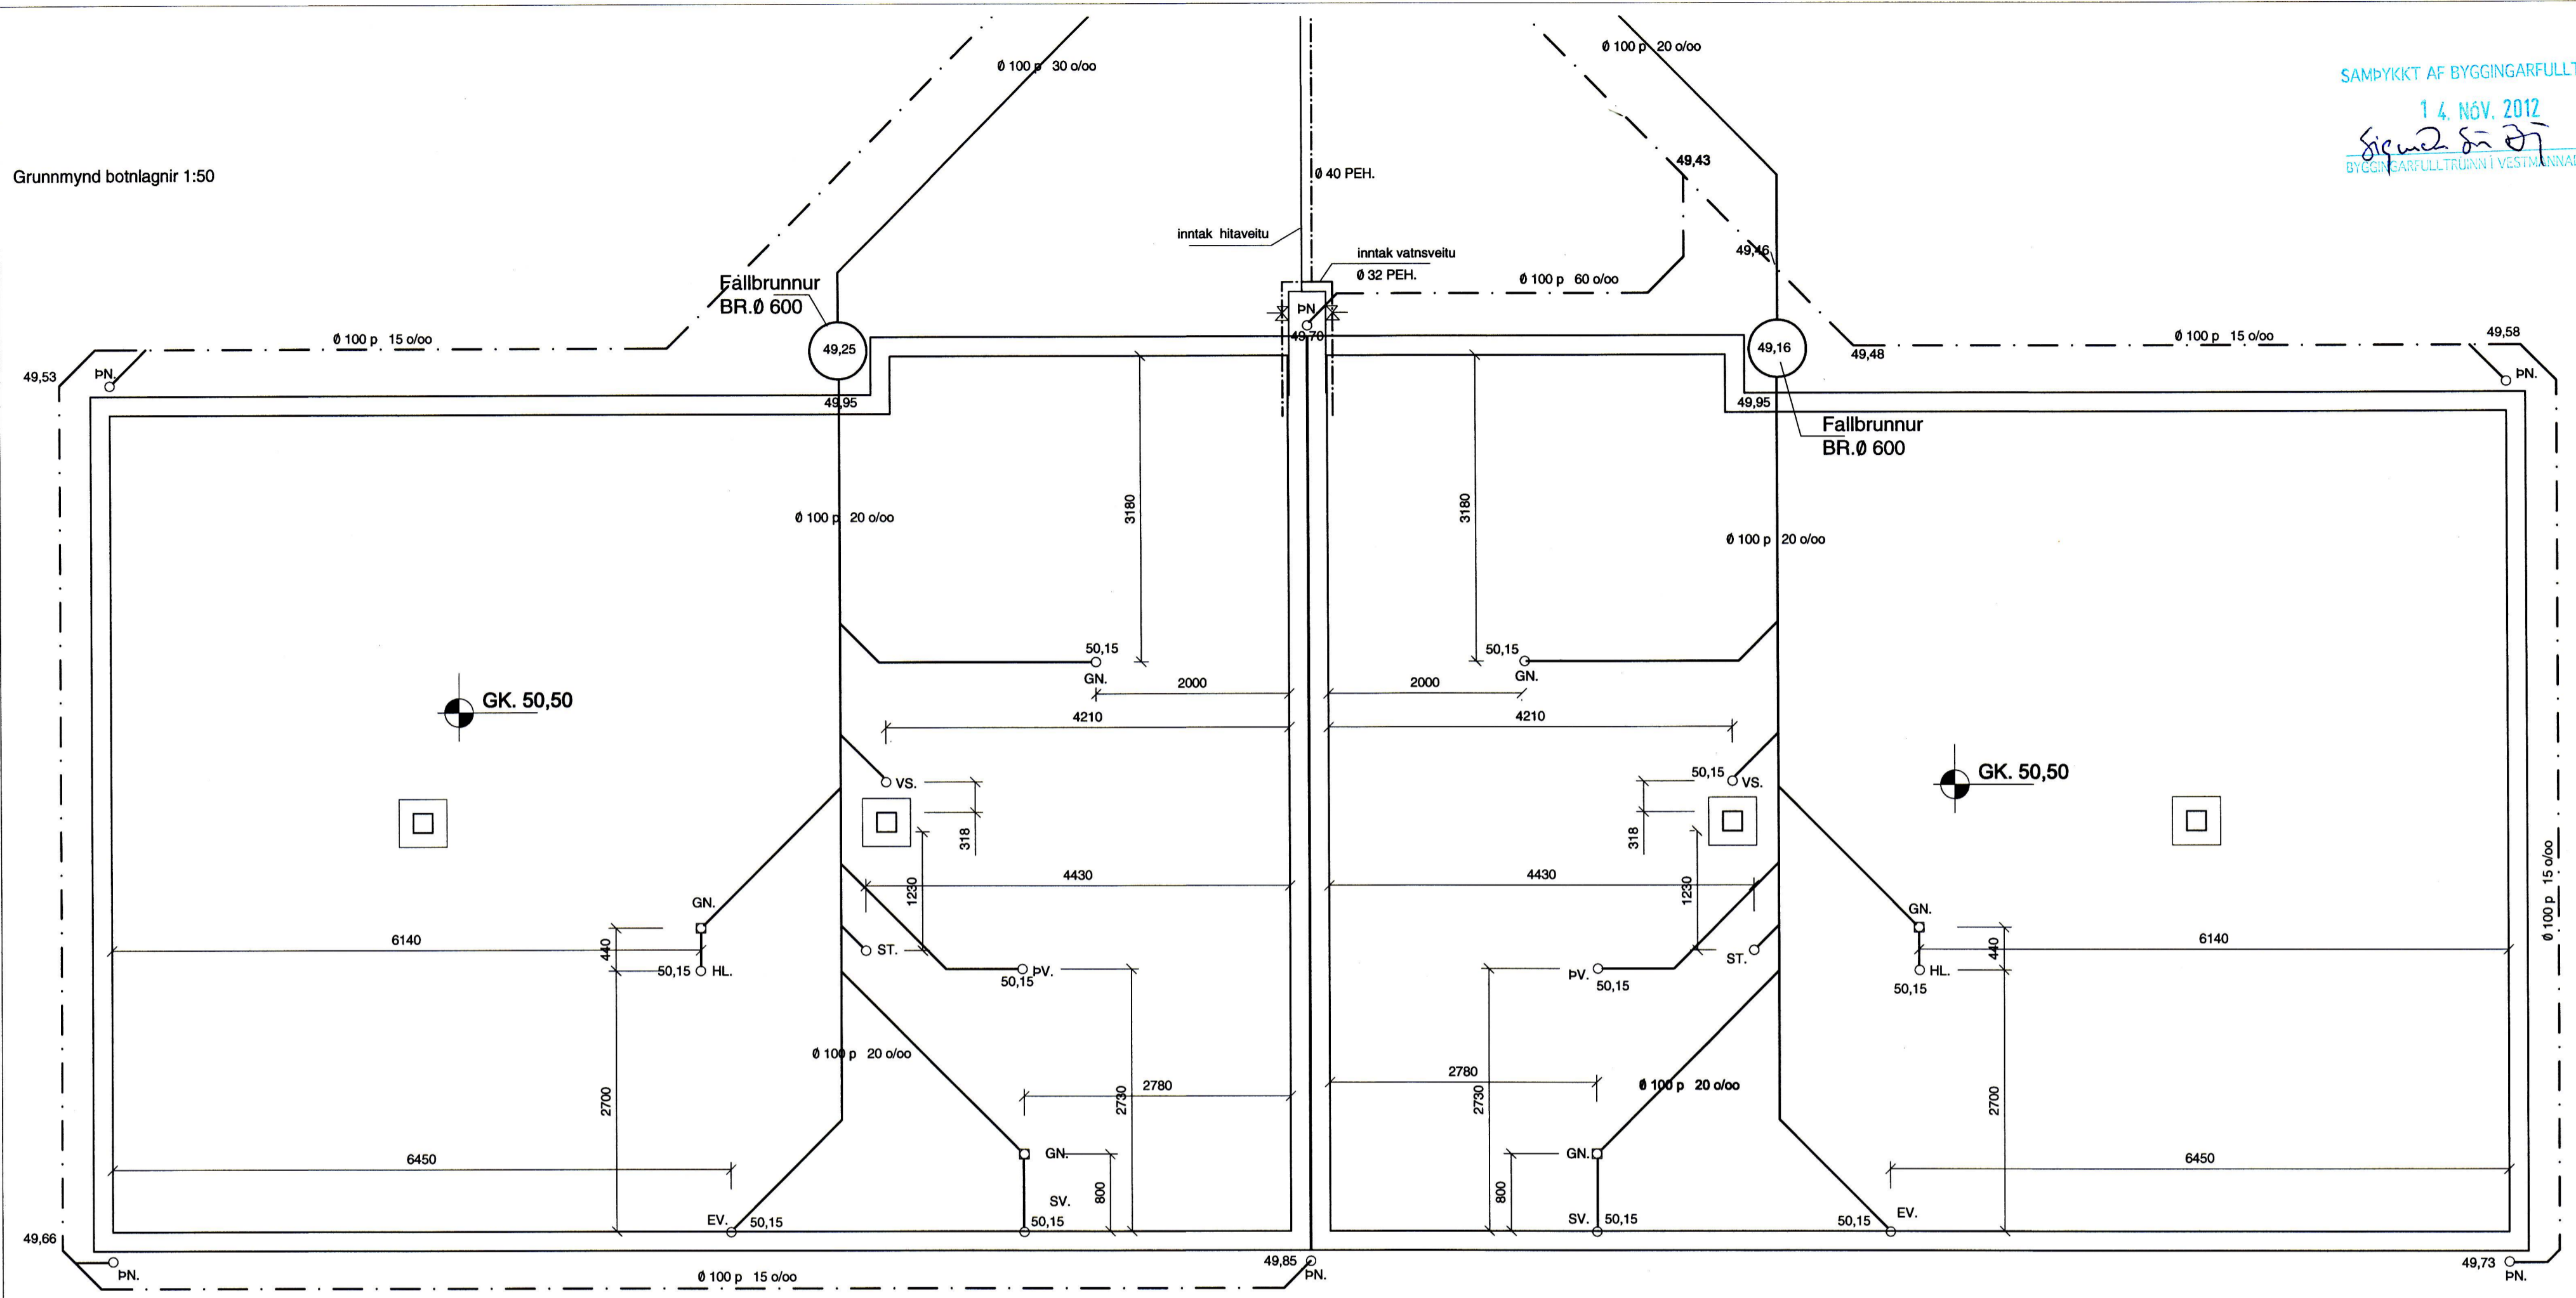


AFSTÖÐUMYND 1:500

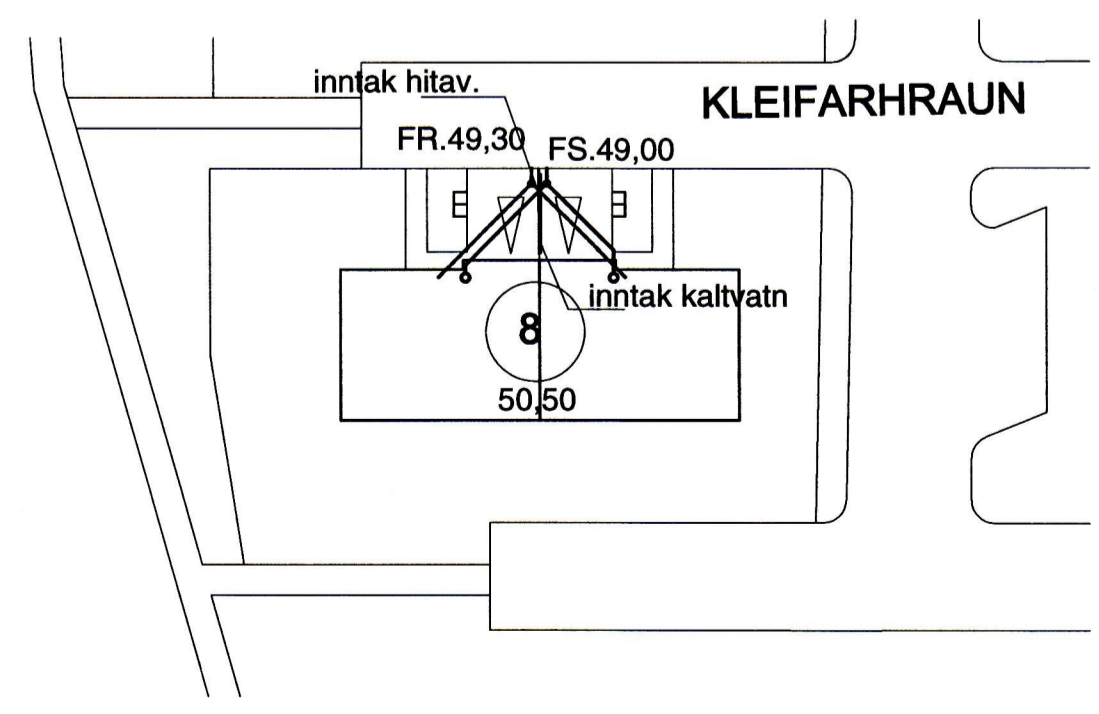

Skýringar:
 Allar lagnir í grunni eru úr plasti nema annað sé tekið fram á teikningum.
 Hæðartölur eru í m. þvermál pípa í mm. önnur mál í mm.
 Allt efni og vinna skal vera samkvæmt gildandi reglugerðum og stöðlum.

netfang: helgi@tskoli.is

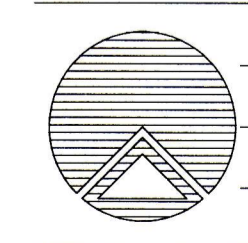

Teiknistofan Röðull	Knarrarvogi 4 Reykjavík S: 5683577 Fax 5683522	Mkv. 1:50	Hannað: hg
Verkhúll: Kleifarhraun 8 Vestmannaeyjum		Dags: okt 2012	Teiknað: hg
Verkhúll: Botnlagnir		Breytt:	Yfirfarð: hg
Helgi Gunnarsson kt. 050350-4879 h.s. 5544708 gsm 6921020 nmt. 8533489		Breytt:	Þjöldi blaða 4
Jón Rafns Antonsson kt. 240347-2539 h.s. 5670775 gsm. 8928377 nmt. 8528377		Breytt:	Blað nr. 301

Jón Rafns

Helgi Gunnarsson