




Grunnmynd grindur 1:50

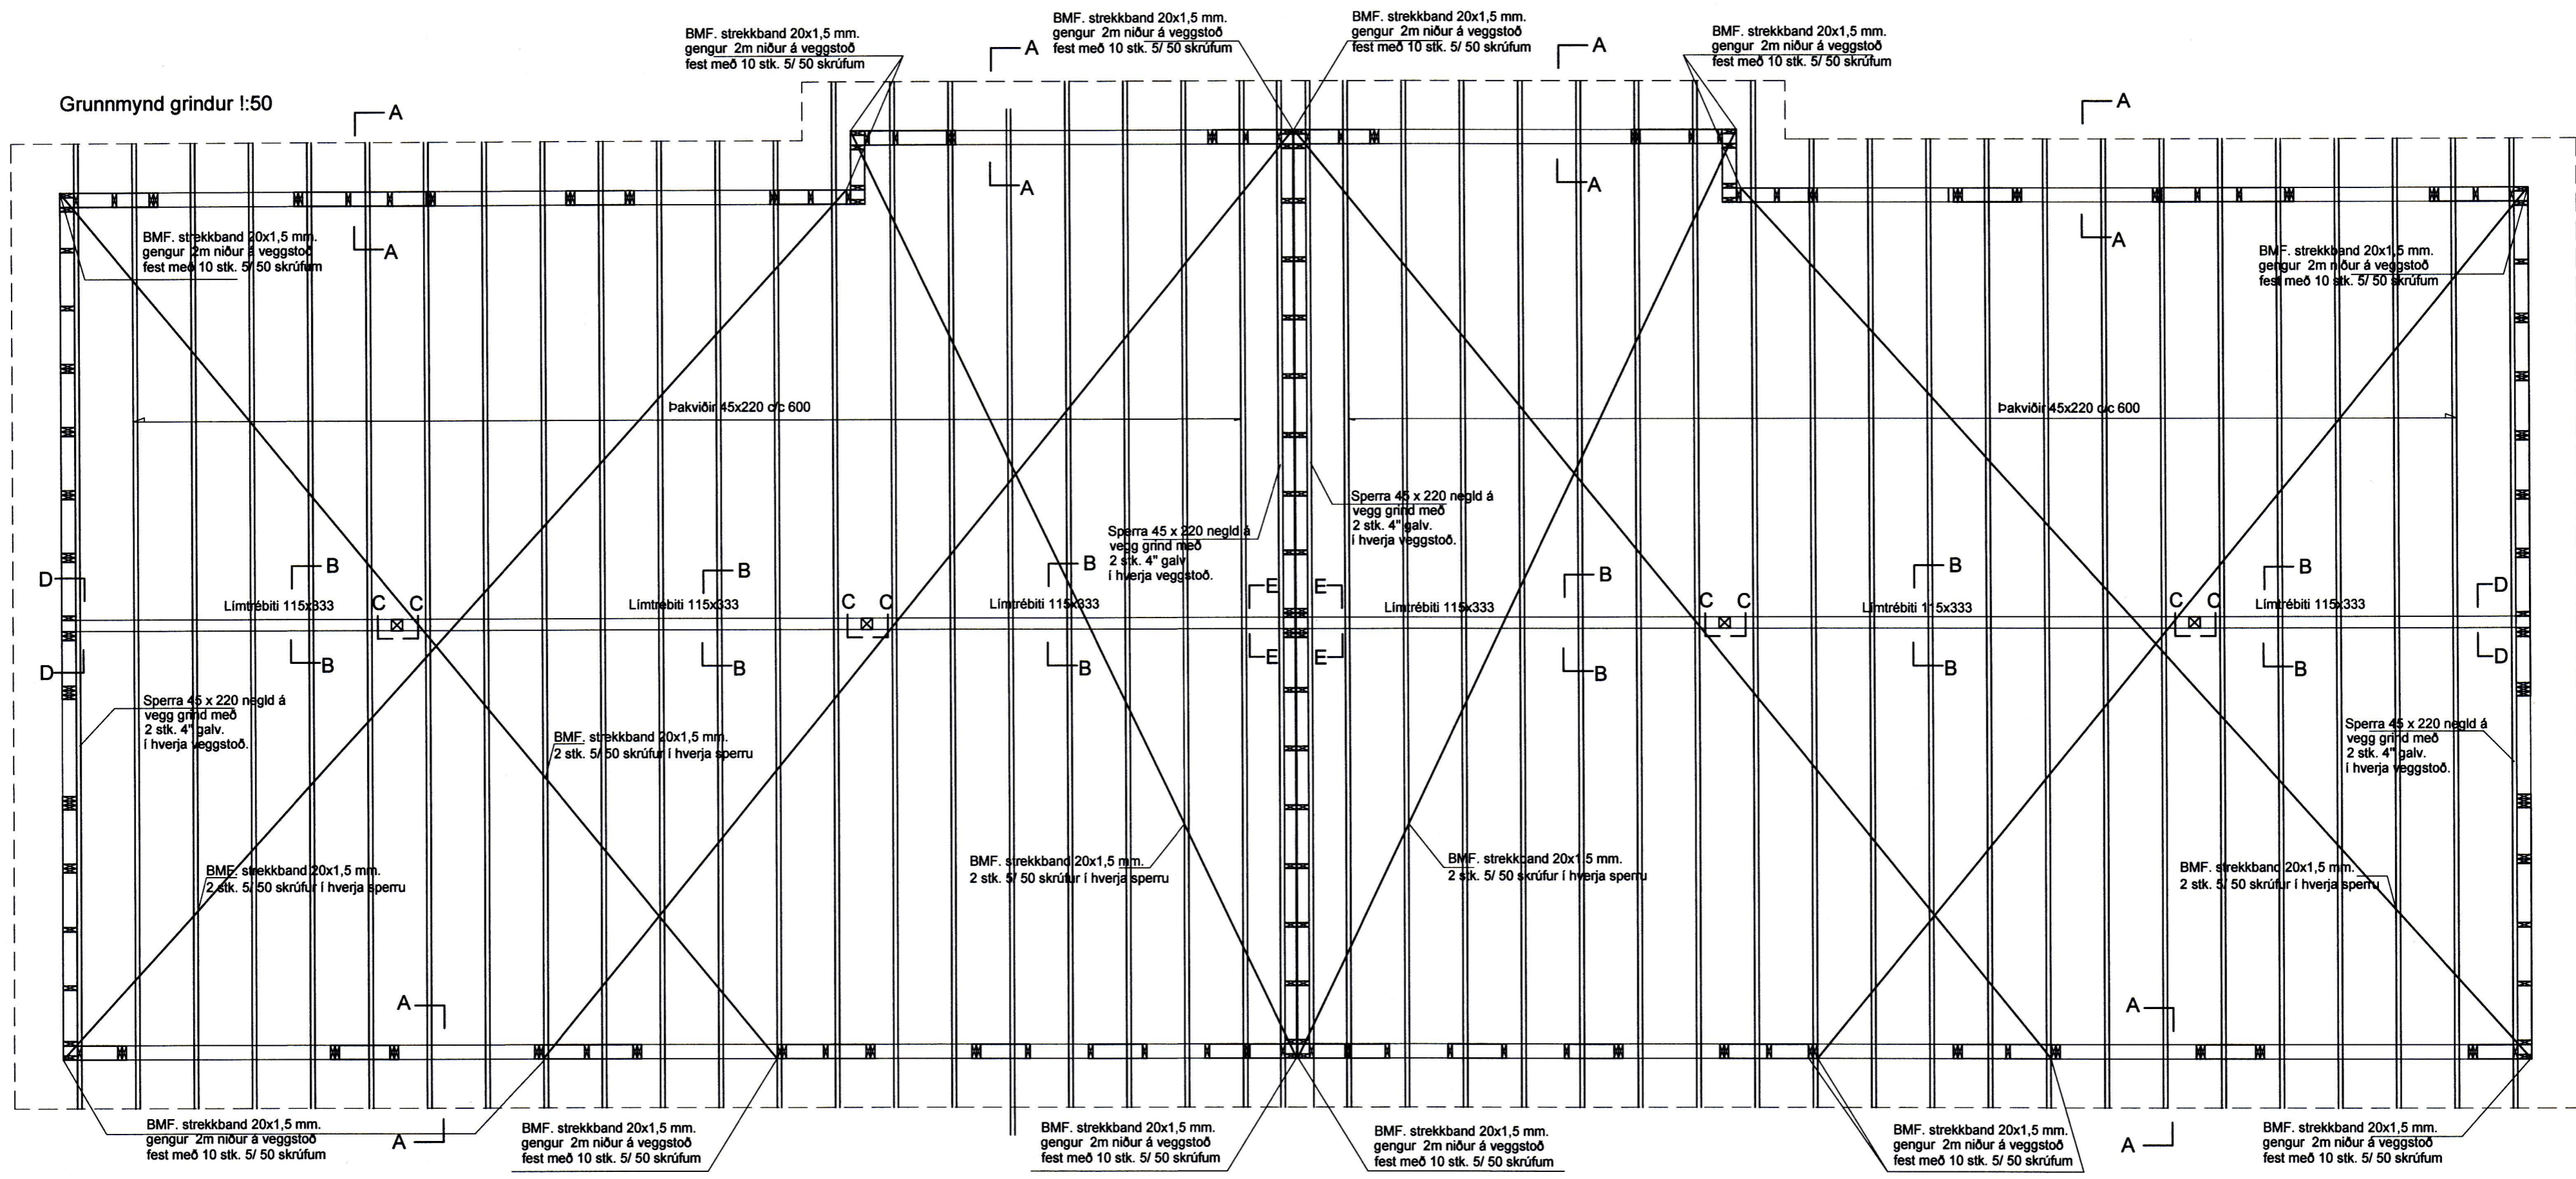


SNIÐ A-A 1:20

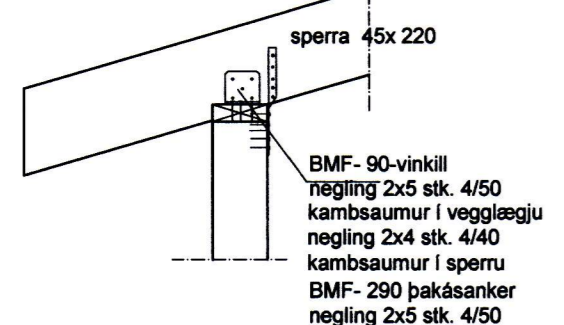


SNIÐ B-B 1:20

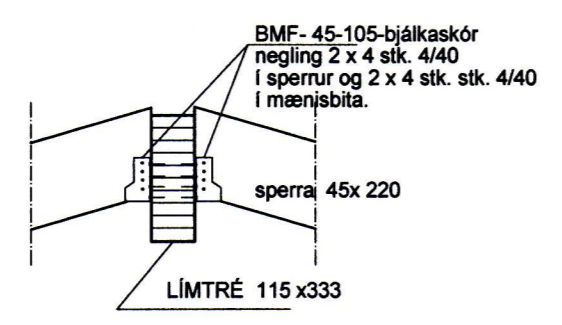


SNIÐ C-C 1:20

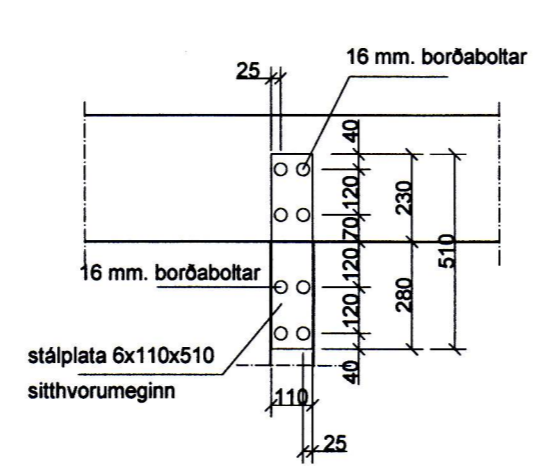

SNIÐ D-D 1:20

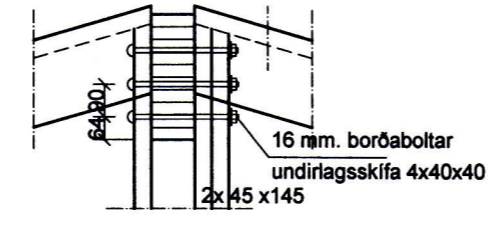


SNIÐ E-E 1:20

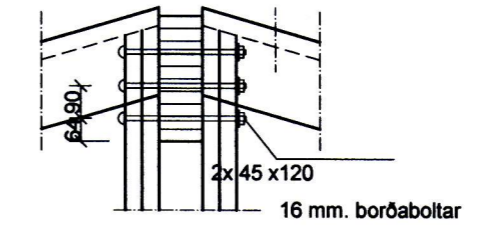

SKÝRINGAR

Paksperrur 45x 220, þak klætt með borðaklæðningu 25 x 150
 Negling samkv. reglugerð.
 Timburflokkur T1 eða betri
 Allar festingar skulu vera galvanhúðaðar eða ryðvarðar

neffang helgi@tskoli.is

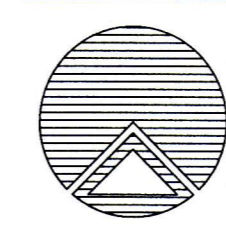

Teiknistofan Röðull

Kleifarhraun 12 Vestmannaeyjum

Helgi Gunnarsson kt. 050350-4879 h.s. 5544708 gsm 6921020 nmt. 8533489
 Jón Rafns Antonsson kt. 240347-2539 h.s. 5670775 gsm. 8928377 nmt. 8528377

Knarrarvogi 4 Reykjavík
S: 5683577 Fax 5683522

Mkv. 1:50/ 1:20	Hannað: hg
Daga: mars 2014	Teknað: hg
Breytt:	Yfirfarið: hg
Breytt:	Fjöldi blaða 4
Breytt:	Blað nr. 204

Helgi Gunnarsson
Jón Rafns Antonsson