


5330

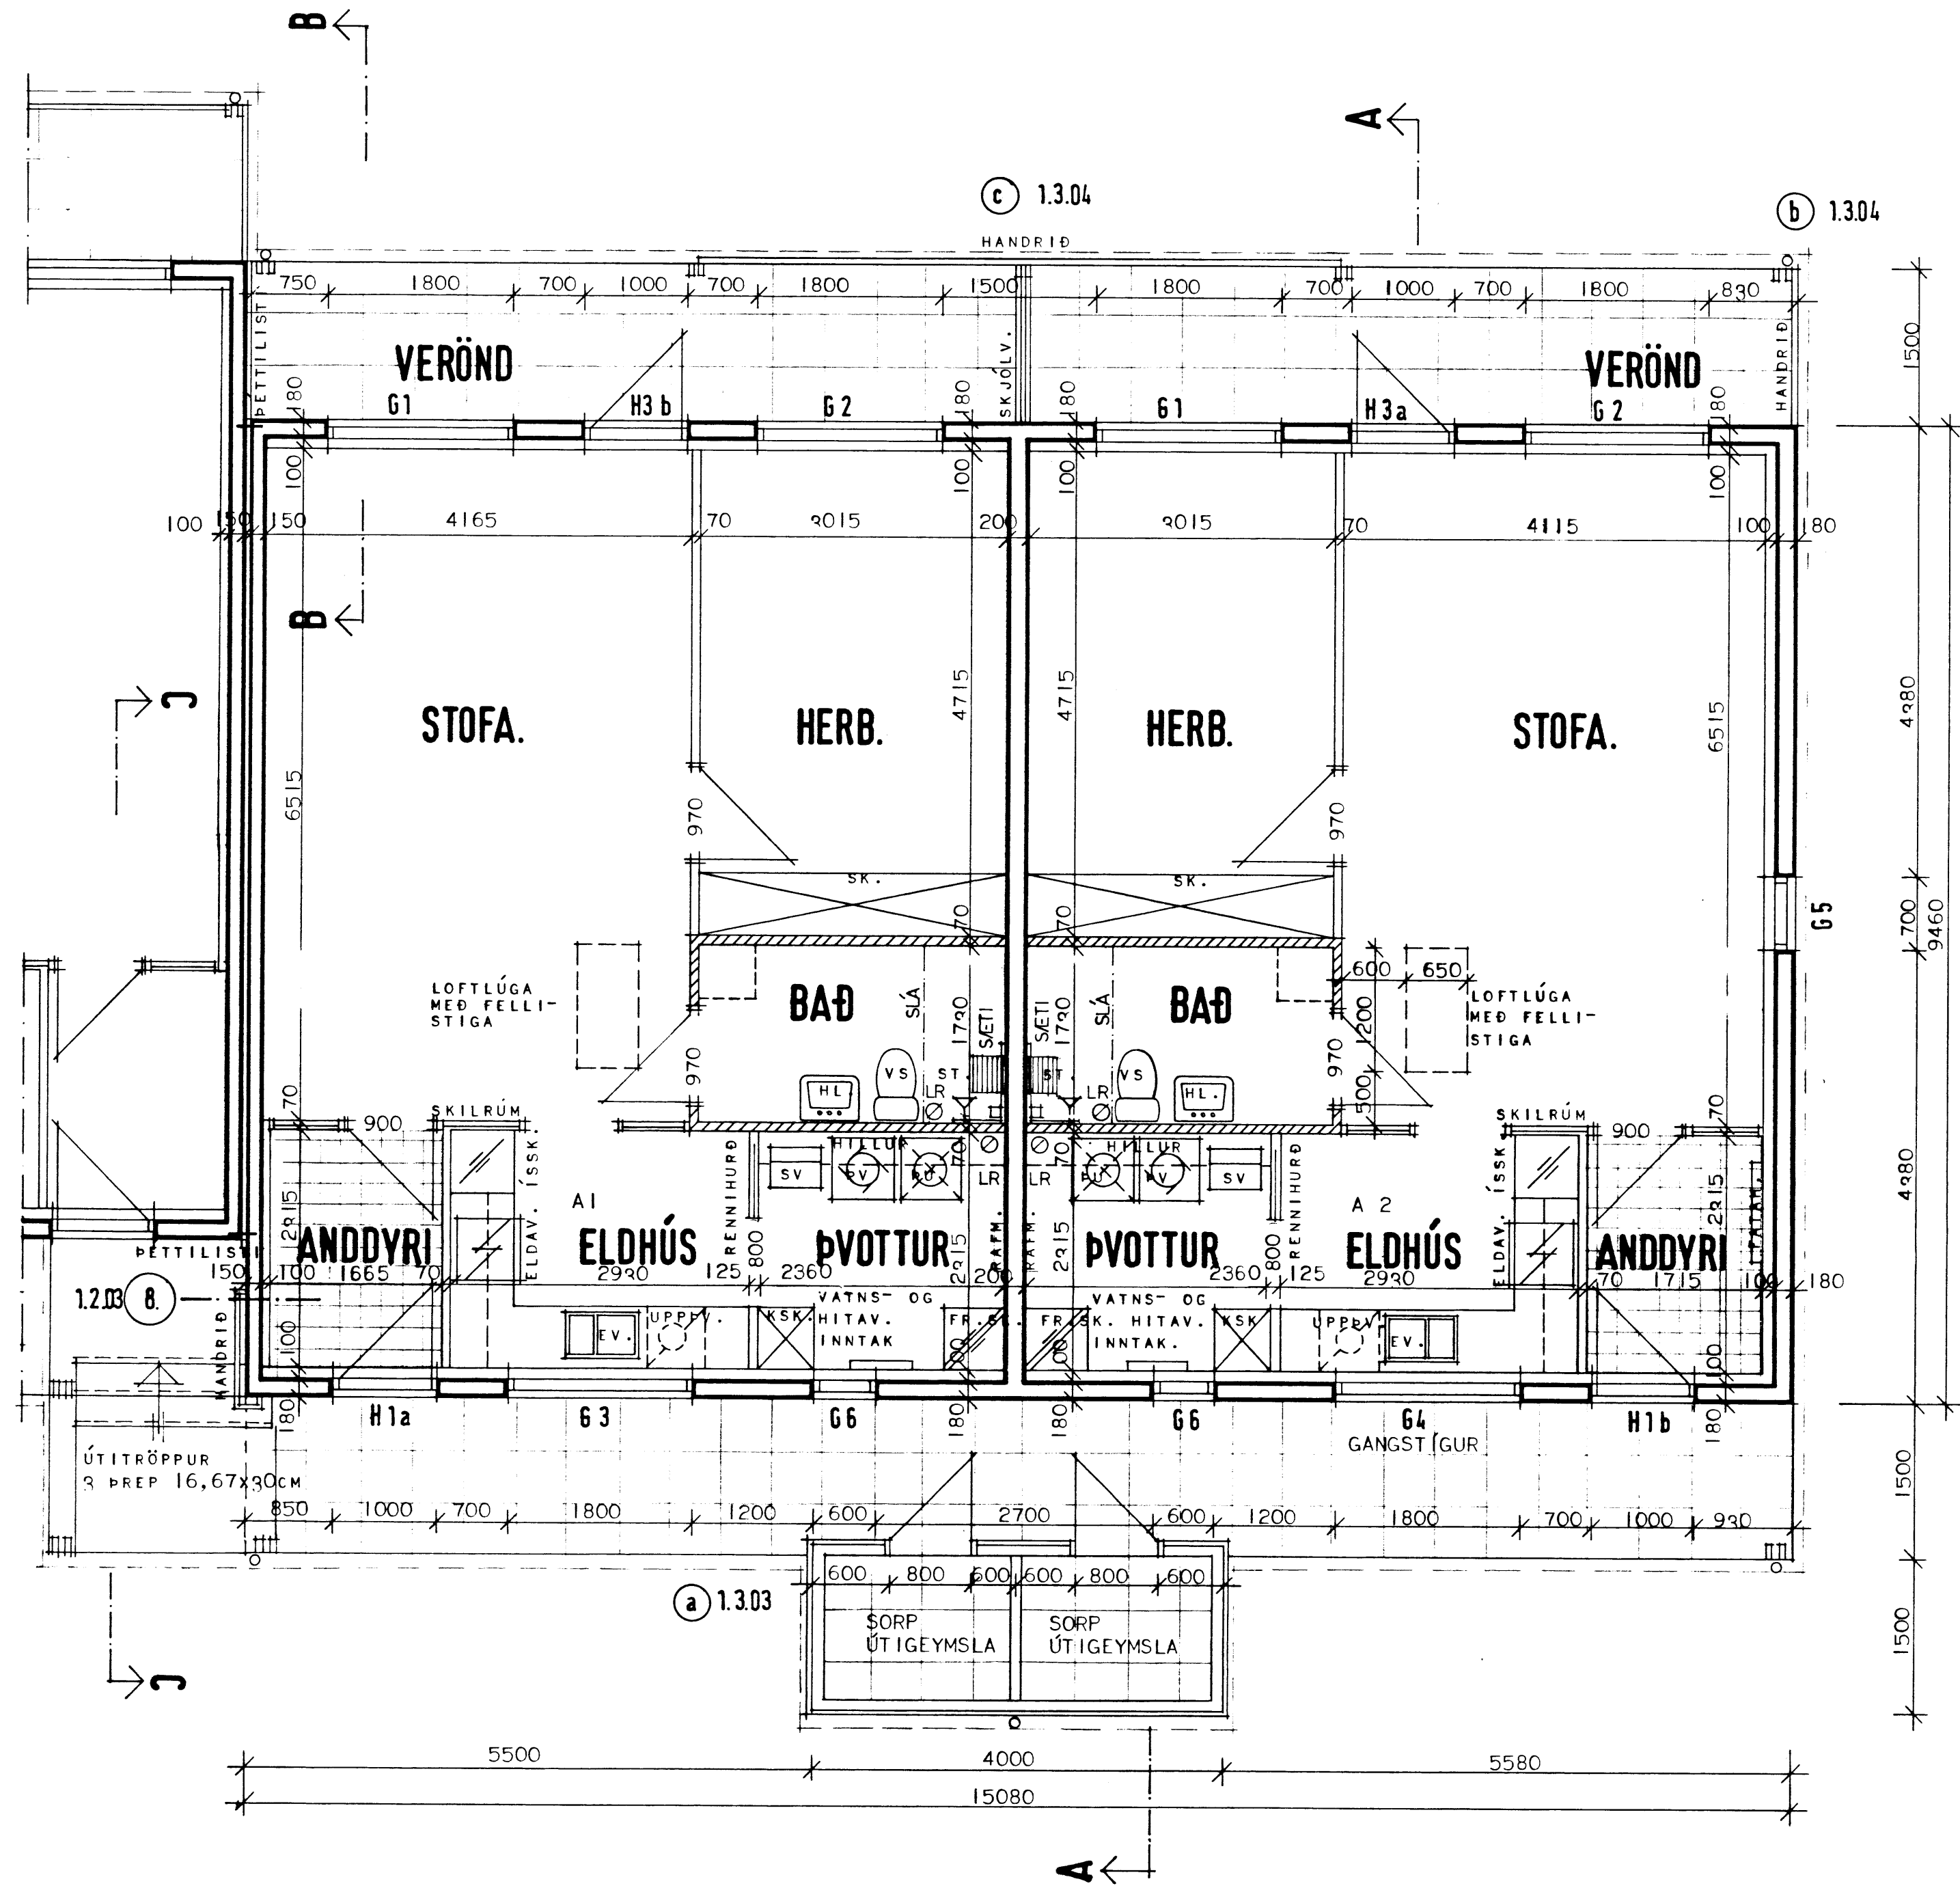

**HÚSNÆÐISSTOFNUN**  
**RIKISINS** LAUGAVEGI 77, REYKJAVÍK  
 SÍMI 28500

VERK NR. **Æ.07.01.** TEIKN. NR. **1.202**

ÍBÚÐIR FYRIR ALDRADA VÍÐ HRAUNVEG,  
 VESTMANNAEYJUM.  
 GRUNNMYND HÚS 2

HANNAÐ	K.H.	STABFERT
REIKNAD		YFIRFARID
TEIKNAD	S.H.	
KVARDI	1:50.	

*Klaus Holm*  
*Björgvin R. Helmarsson*