


5334

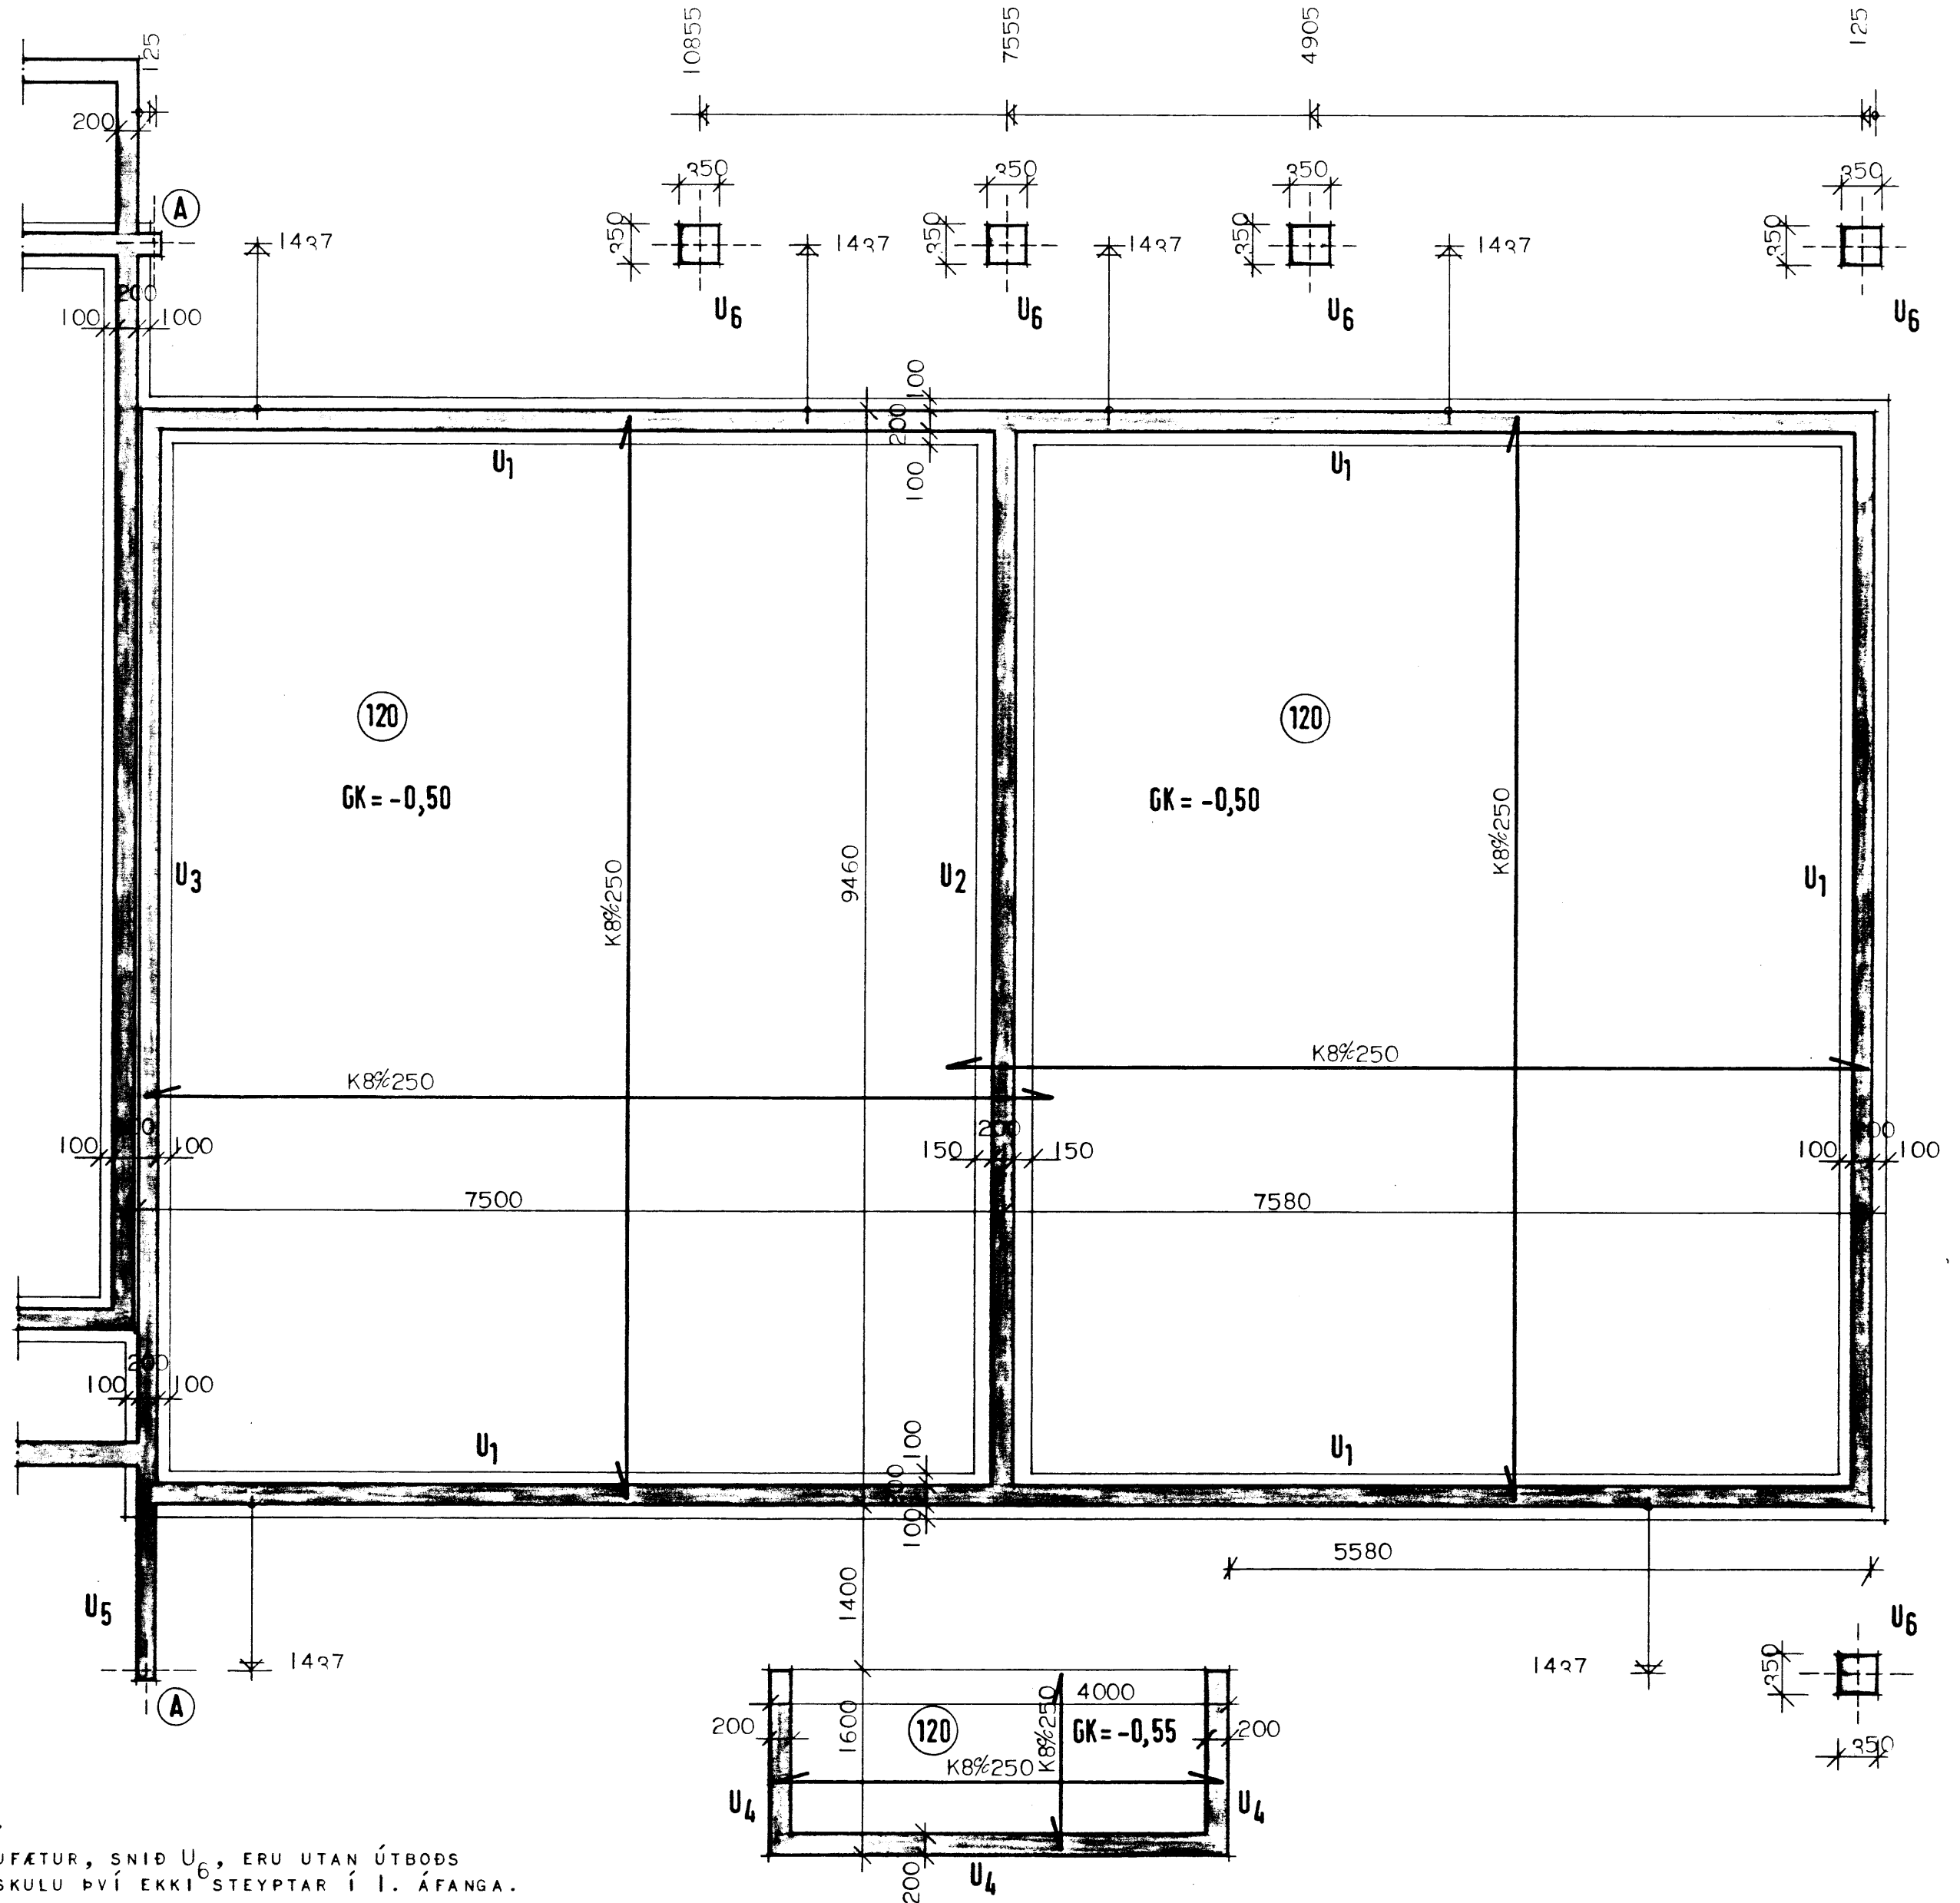

ATH.  
SÚLUFÆTUR, SNID U<sub>6</sub>, ERU UTAN ÚTBODS  
OG SKULU ÞVÍ EKKI STEYPTAR Í I. ÁFANGA.

**A** STÁLPRÓFILL 50x50x4 TIL FESTINGAR  
SÚLU: SJÁ FESTINGAR OG FRÁANG  
Á BLAÐI NR. 2.102, SNID U<sub>6</sub>.

HAFNA SKAL FULKT SAMRÁÐ VIÐ BYGGINGAR-  
FULLTRÚA VIÐ HÆÐARAFSÉTNINGU HÚSA.

MESTI ÞRÝSTINGUR Á MÓTI JÖRD ER  
0,12 MN/M<sup>2</sup> (1,2 KG/CM<sup>2</sup>).

SJÁ SKÝRINGAR Á BLAÐI NR. 2.000.

**HÚSNÆÐISSTOFNUN**  
**RIKISINS** LAUGAVEGI 77, REYKJAVÍK  
SÍMI 28500

VERK NR. **Æ.07.01.** TEIKN. NR. **2.102.**

ÍBÚÐIR ALDRADRA VIÐ HRAUNVEG.  
Hús 11. VESTMANNAEYJUM.  
JÁRNBENT STEINSTEYPA.  
SÖKKULVEGGIR OG BOTNPLATA.

HANNAÐ	G.G.	STADFERT	
REIKNAD	G.G.	YFIRFARID	
TEIKNAD	S.H.		
KVARDI	1:50.		

*Björninn R. Halvarsson*