


5341

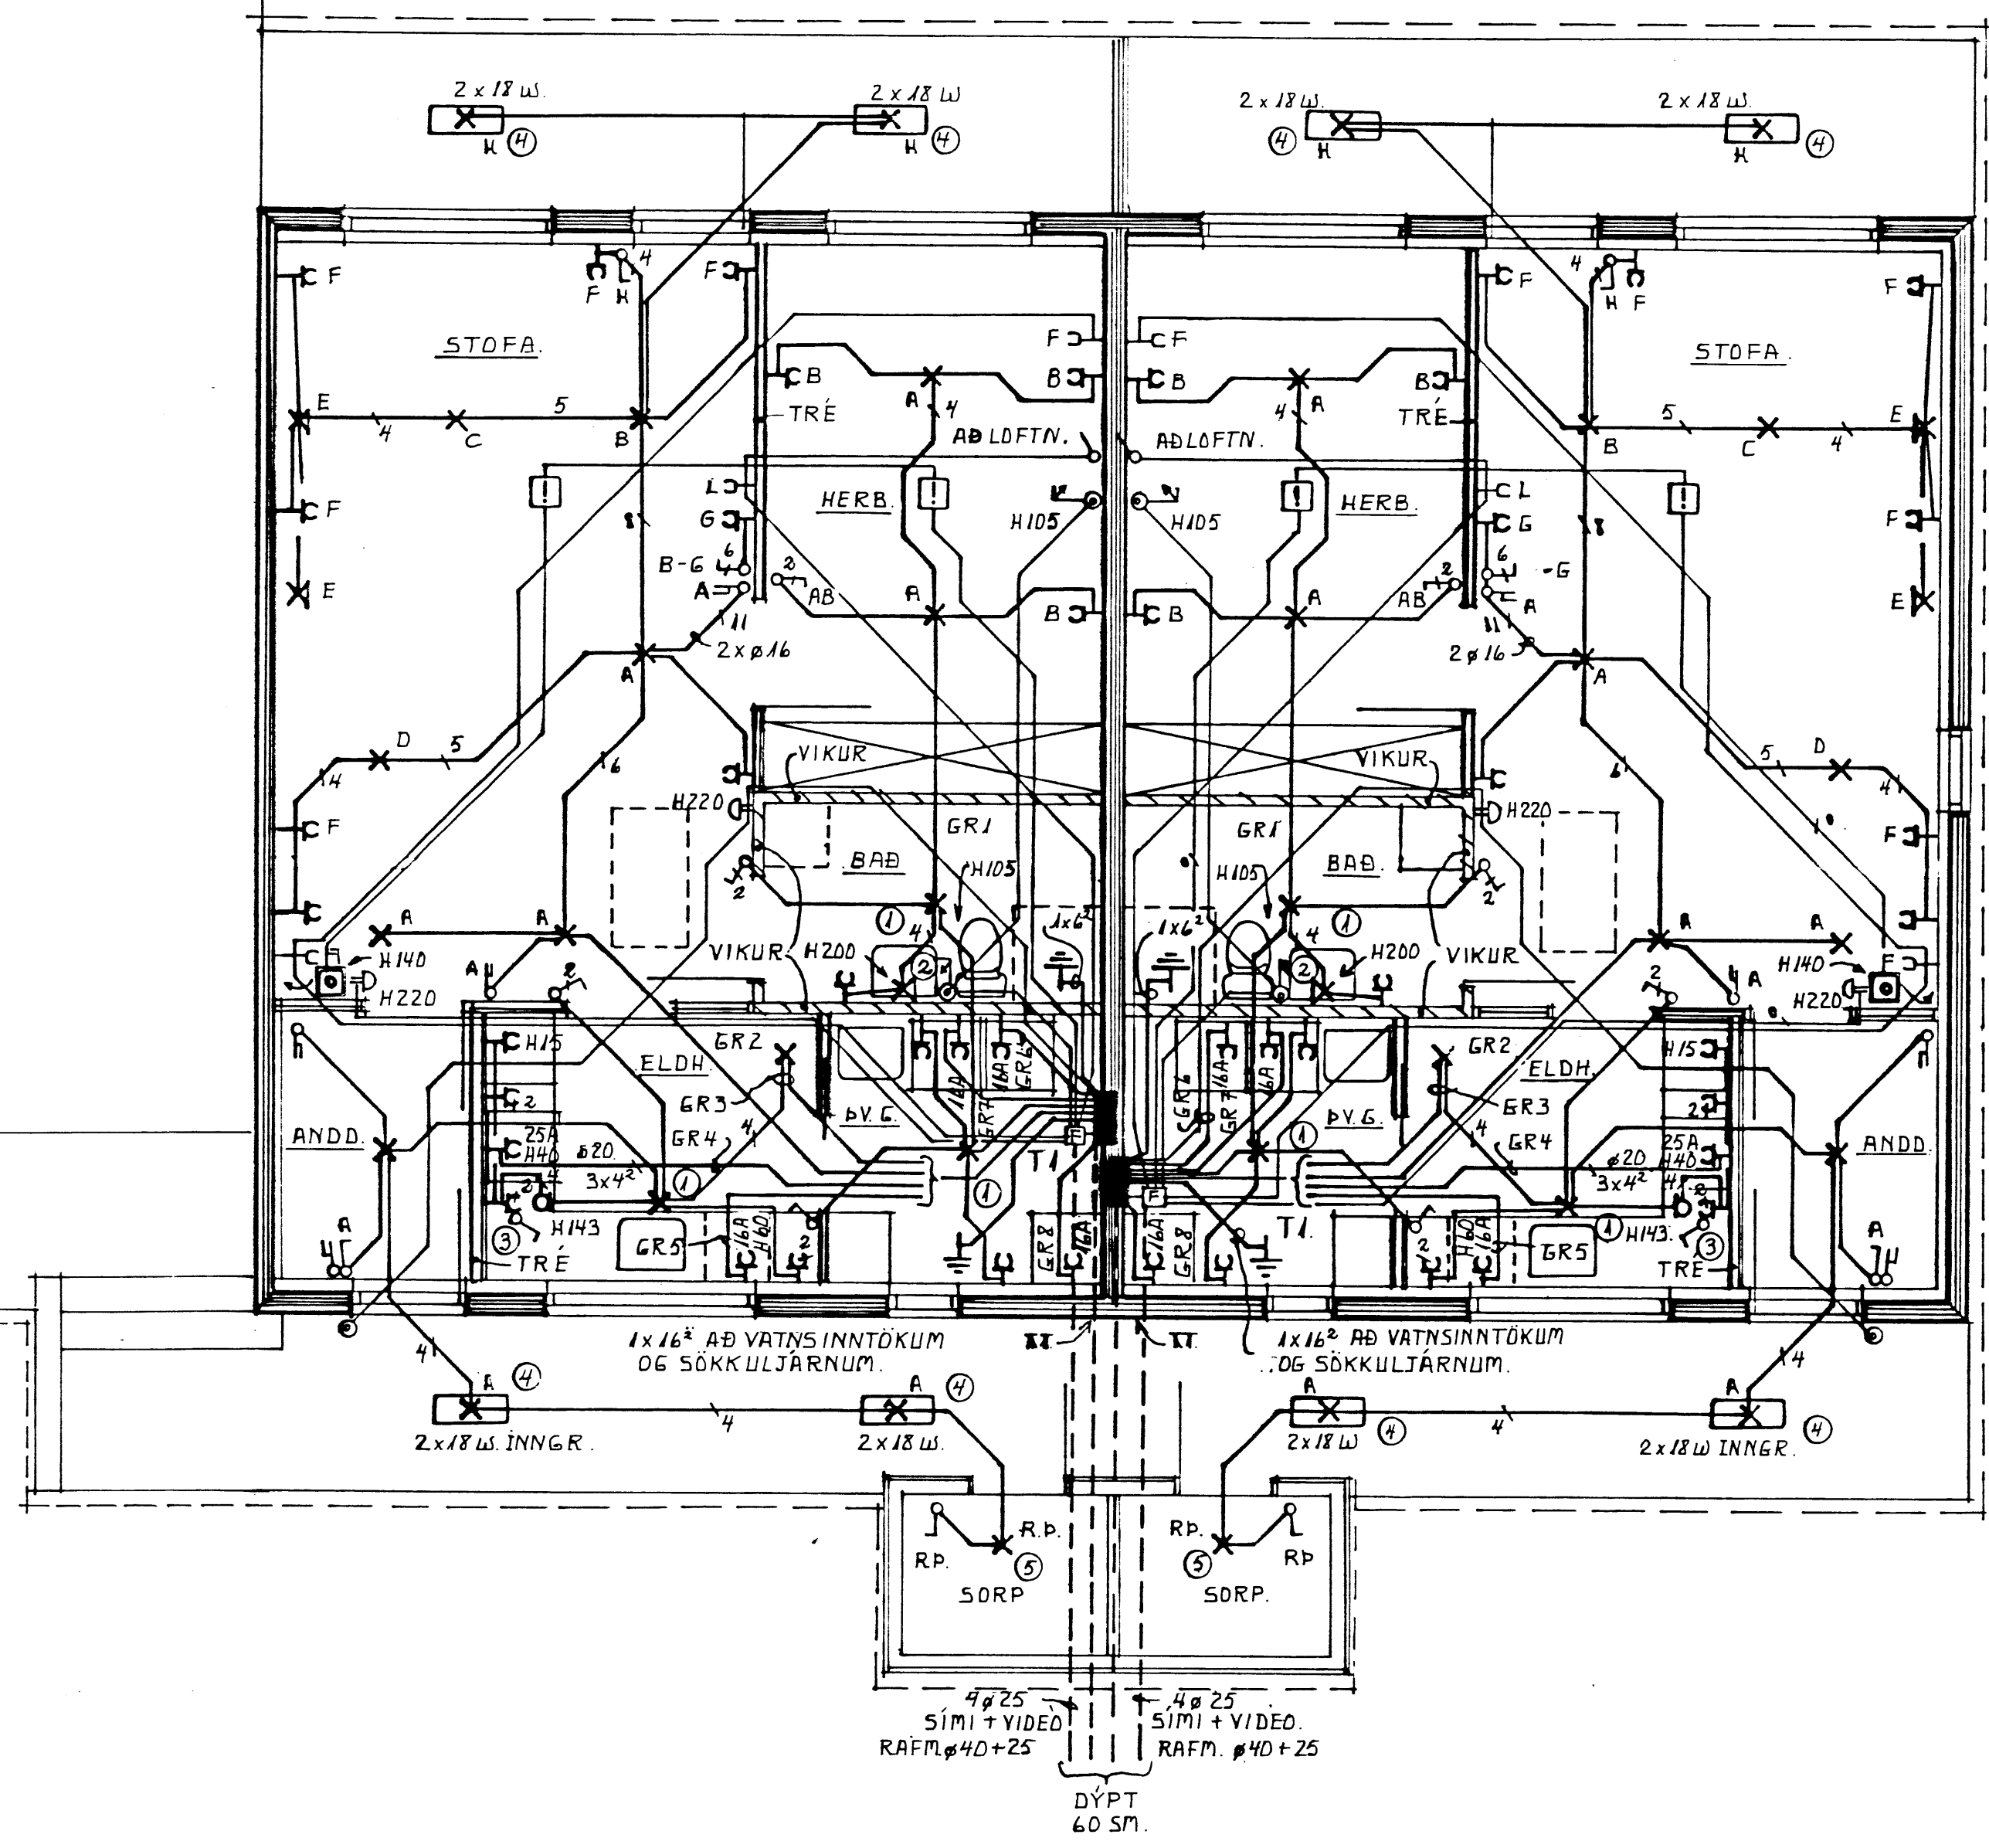

HÚSNÆÐISSTOFNUN
RIKISINS LAUGAVEGI 77 REYKJAVÍK
 SÍMI 28500

VERK NR. **E 07.01.** TEIKN. NR. **4.103.**

ÍBÚÐIR F. ALDRAÐA V/ HRAUNVEG

RAFLAGNIR
 GRUNNMYND HÚS 2.

HANNAÐ	LJÓSTÆKNI.	STAÐFERT	
REIKNAD	MS	YFIRFARID	
TEIKNAD	ML MS		
KVARDI	1:50		

Björgvin P. Halvarsson